


ZKVALITNĚNÍ POBYTOVÉHO ZAŘÍZENÍ DD TMAVÝ DŮL, Tmavý Důl 634, 542 34 Rtyně v Podkrkonoší 3. ODDĚLENÍ - PŘÍČNÝ ŘEZ B-B

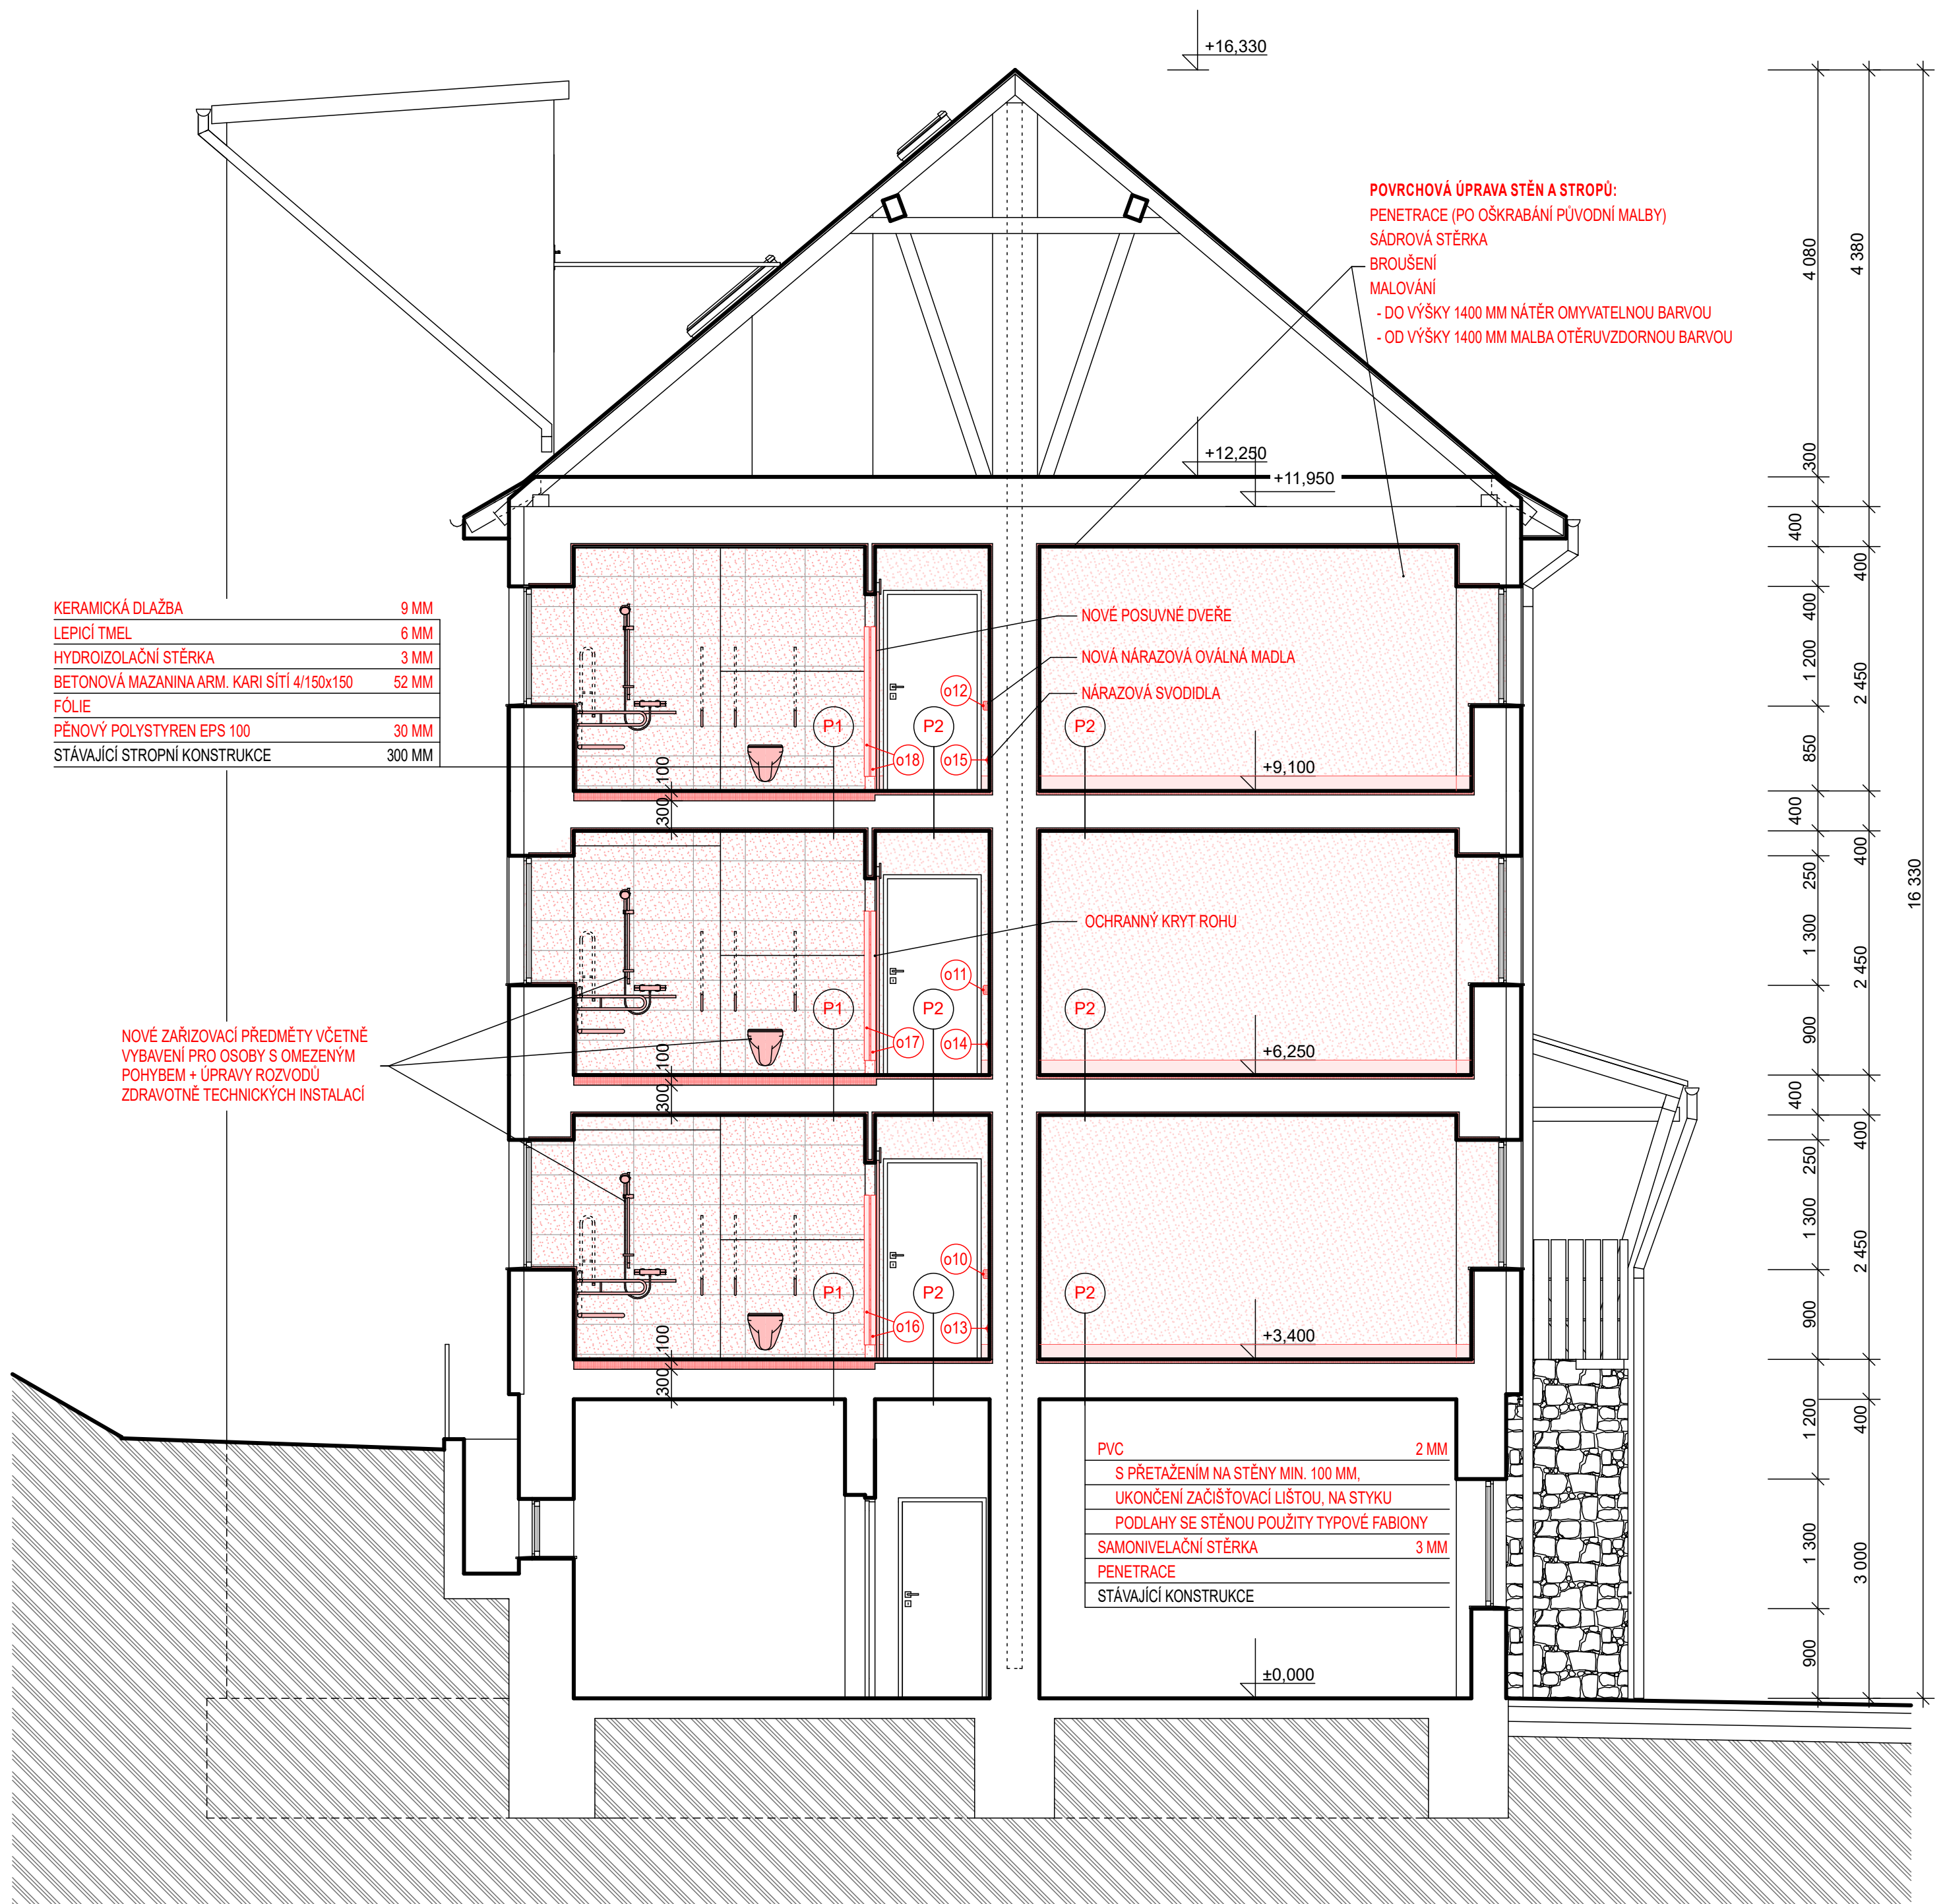




POZNÁMKA:

NOVÁ VÝMALBA STĚN BUDE PROVEDENA DO VÝŠKY 1 400 MM OMYVATELNOU BARVOU,
NAD TOUTO ÚROVŇÍ BUDOU STĚNY VČETNĚ STROPU OPATŘENY OTĚRUVZDORNOU BARVOU

KANALIZAČNÍ POTRUBÍ, KTERÉ NEBUDE MOŽNÉ VÉST V KONSTRUKCÍCH, BUDOU KRYTA
ŠÁDKOKARTONOVOU KONSTRUKCÍ Z IMPREGNOVANÝCH (ZELENÝCH) DESEK - POODLAHOVÉ VPUSTI
SPRCH SVEDENÉ POD STOPNÍ KONSTRUKCI NIŽŠÍHO PODLAŽÍ

LEGENDA HMOT:

- | | |
|---|---|
|  | STAVAJÍCÍ KONSTRUKCE NEDOTČENÉ STAVEBNÍMI ÚPRAVAMI |
|  | STAVEBNĚ UPRAVOVANÉ KONSTRUKCE V MÍSTĚ ŘEZU (NOVÁ DVEŘNÍ KŘÍDLA, POVRCHOVÉ ÚPRAVY STĚN A STROPU, NOVÁ KONSTRUKCE PODLAHY, NOVÁ PODLAHOVÁ KRYTINA ...) |
|  | STAVEBNĚ UPRAVOVANÉ POHLEDOVÉ KONSTRUKCE (NOVÁ DVEŘNÍ KŘÍDLA, POVRCHOVÉ ÚPRAVY STĚN ...) |

	ATELIER PAVLÍČEK - architektonická a inženýrská kancelář Rooseveltova 2855, 544 01 Dvůr Králové n/L, IČ: 412 27 221 mobil: (+420) 603 202 456 , www.atelierpavlicek.cz				PARÉ Č. :
	VEDOUČÍ PROJEKTU: ING. MAREK PAVLÍČEK	ZODPOVĚDNÝ PROJEKTANT: AUT. ING. MAREK PAVLÍČEK		VYPRACOVALA: KATEŘINA LACHNITTOVÁ	
MÍSTO: TMAVÝ DŮL KRAJ: KRALOVÉHRADECKÝ	Č. ZAK. 06 / 22	STUPEŇ: DPS	DATUM: 07 / 2022	MĚŘITKO: 1 : 50	FORMÁT: 4 x A4
INVESTOR: KRALOVÉHRADECKÝ KRAJ, PIVOVARSKÉ NÁMĚSTÍ 1245, 500 03 HRDEC KRALOVÉ				VÝKR. Č. :	
AKCE: ZKVALITNĚNÍ POBYTOVÉHO ZAŘÍZENÍ DD TMAVÝ DŮL 3. ODDĚLENÍ - PŘÍČNÝ ŘEZ B-B				D.1.1 AR.20	