SO202 REKONSTRUKCE MOSTU ev.č. 32722-2 PŘES INUNDACI

PŮDORYS M 1:100

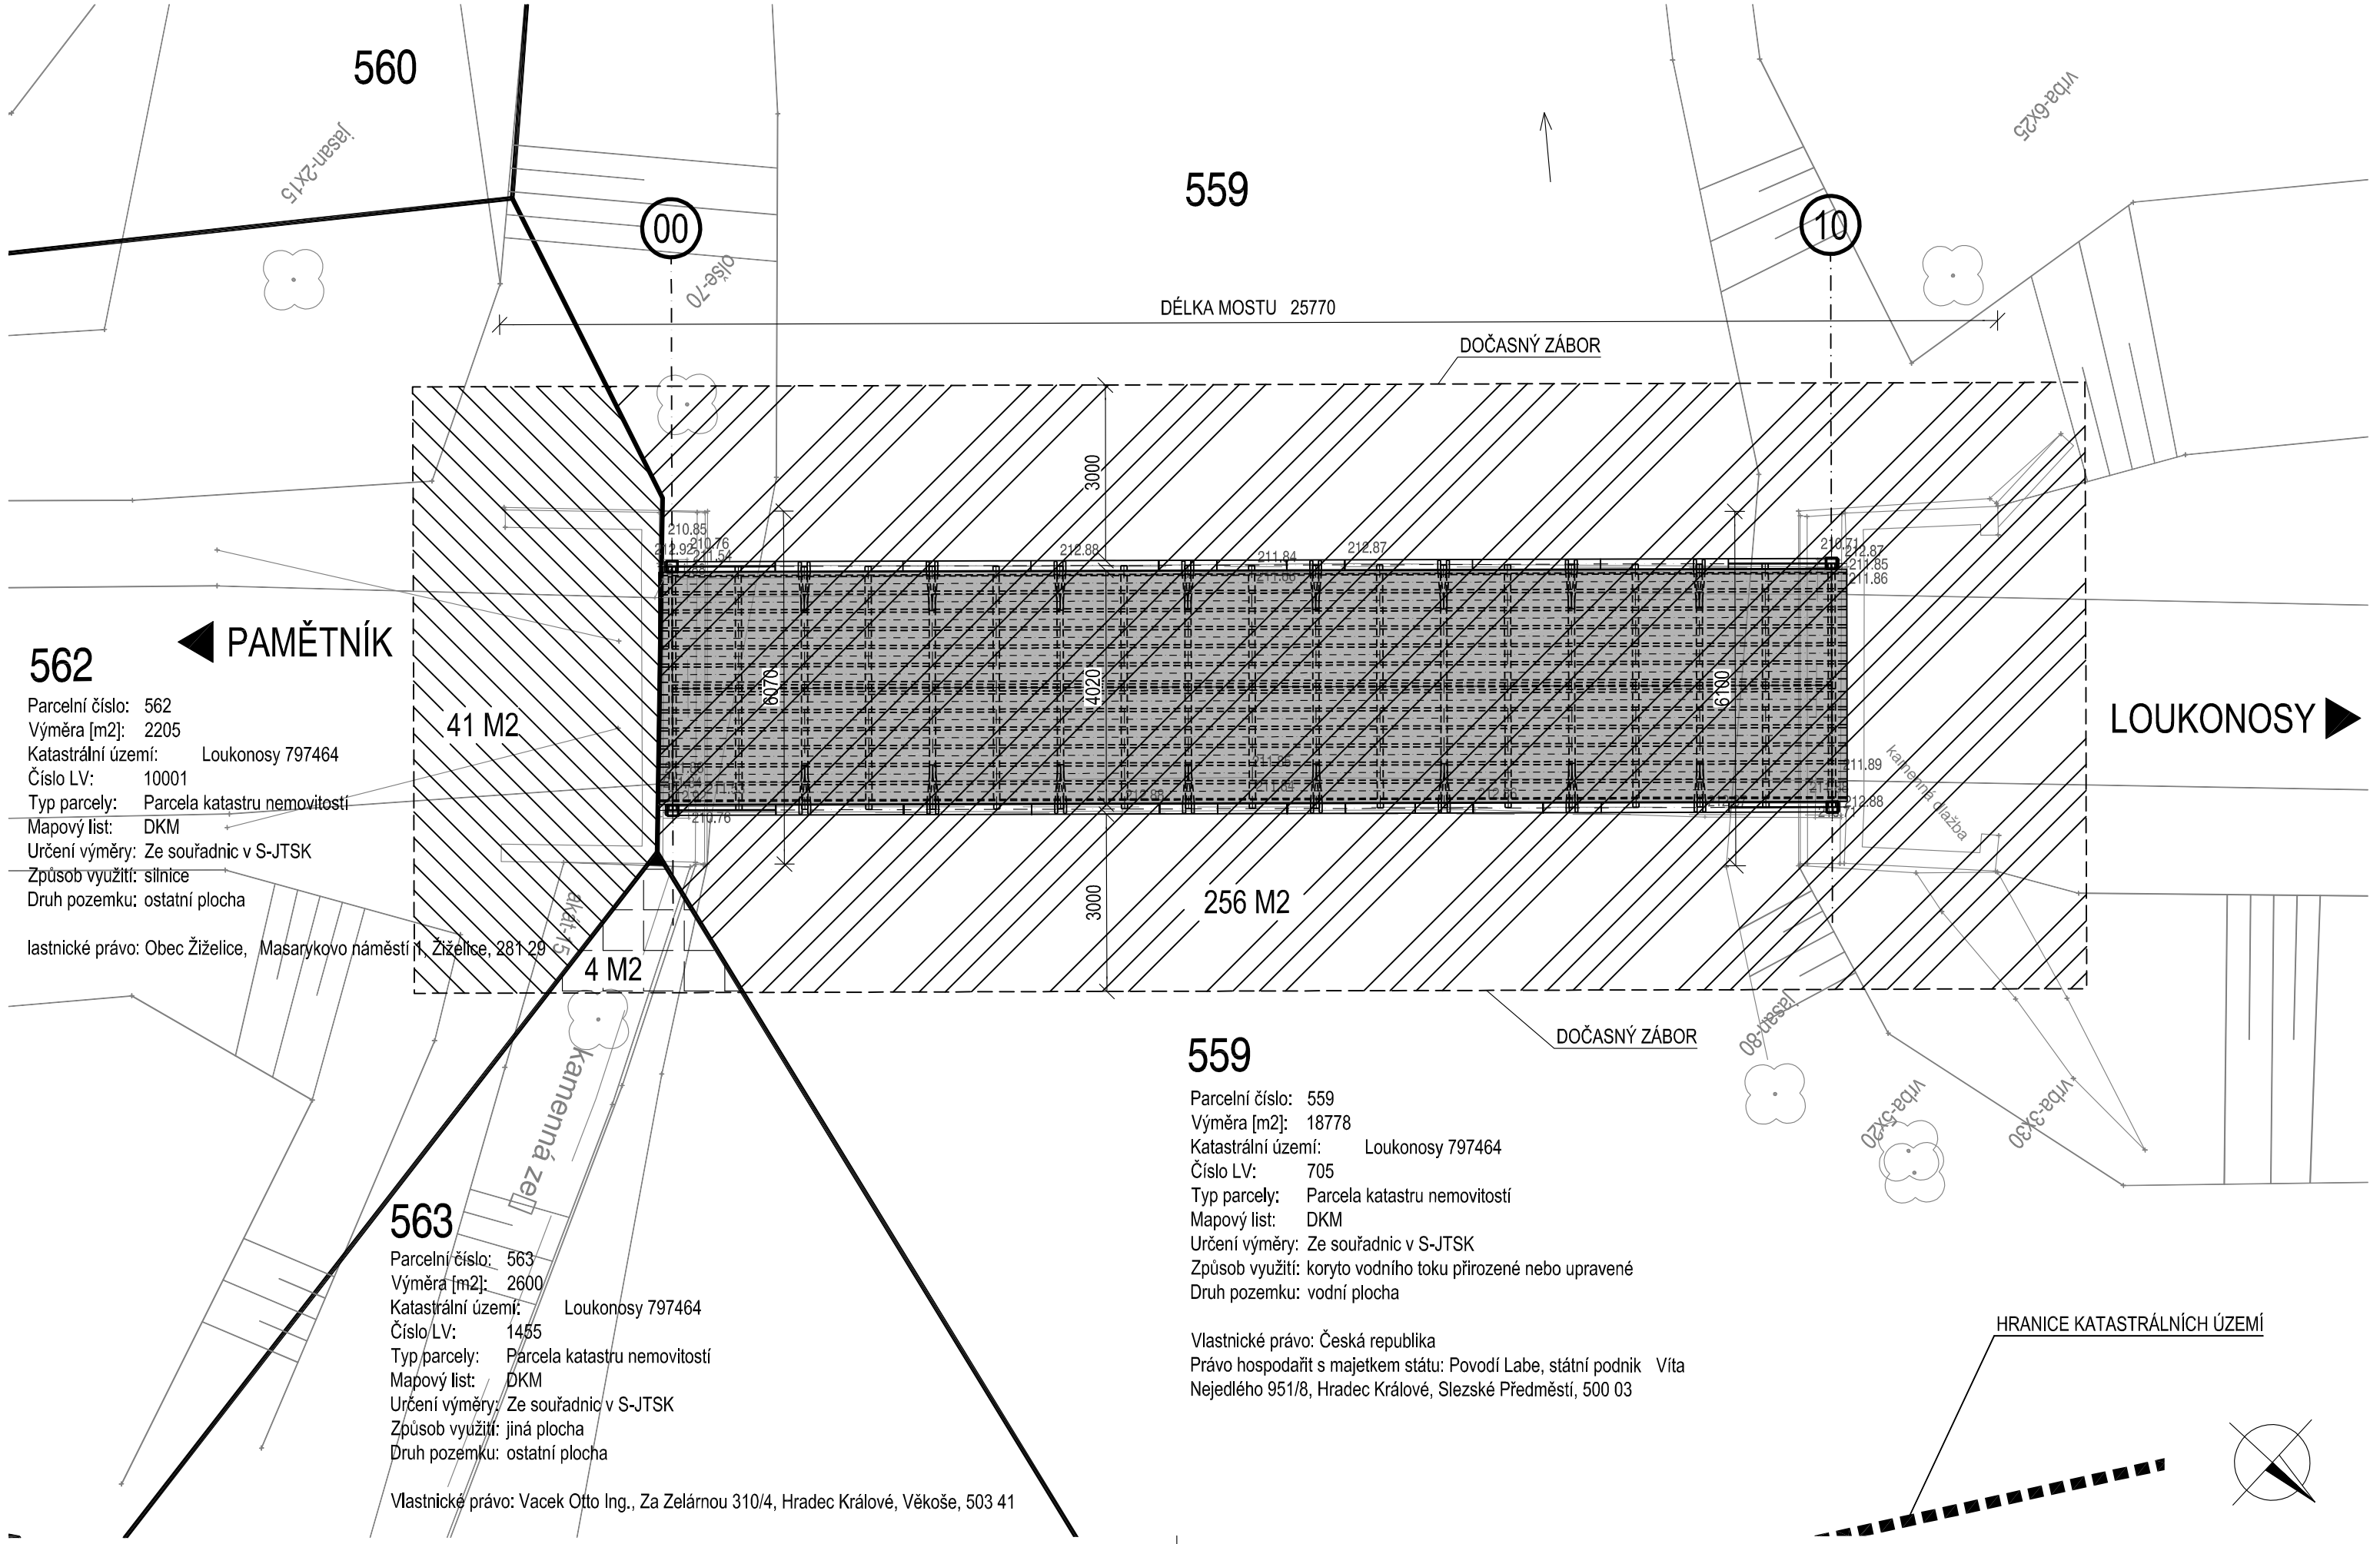

562

Parcelní číslo: 562
Výměra [m2]: 2205
Katastrální území: Loukonosy 797464
Číslo LV: 10001
Typ parcely: Parcela katastru nemovitostí
Mapový list: DKM
Určení výměry: Ze souřadnic v S-JTSK
Způsob využití: silnice
Druh pozemku: ostatní plocha

lastnické právo: Obec Žiželice, Masarykovo náměstí 1, Žiželice, 281 29

559

Parcelní číslo: 559
Výměra [m2]: 18778
Katastrální území: Loukonosy 797464
Číslo LV: 705
Typ parcely: Parcela katastru nemovitostí
Mapový list: DKM
Určení výměry: Ze souřadnic v S-JTSK
Způsob využití: koryto vodního toku přirozené nebo upravené
Druh pozemku: vodní plocha

Vlastnické právo: Česká republika
Právo hospodařit s majetkem státu: Povodí Labe, státní podnik Víta Nejedlého 951/8, Hradec Králové, Slezské Předměstí, 500 03

563

Parcelní číslo: 563
Výměra [m2]: 2600
Katastrální území: Loukonosy 797464
Číslo LV: 1455
Typ parcely: Parcela katastru nemovitostí
Mapový list: DKM
Určení výměry: Ze souřadnic v S-JTSK
Způsob využití: jiná plocha
Druh pozemku: ostatní plocha

Vlastnické právo: Vacek Otto Ing., Za Zelárnou 310/4, Hradec Králové, Věkoše, 503 41

SOUŘADNICOVÝ SYSTÉM S-JTSK **VÝŠKOVÝ SYSTÉM - Bpv**

akce :

Pamětník - rekonstrukce mostů ev.č. 32722-1, 32722-2 a 32722-4

ZHOTOVITEL DSP: NOVÁK&PARTNER INŽENÝRSKÁ PROJEKTOVÁ KANCELÁŘ	navrhl	Ing. Ondřej Šabata		investor	SÚS Král. kraje
	vypracoval	Ing. Ondřej Šabata		zak. číslo	12-NO03-002
	zodp. projektant	Ing. Ondřej Šabata		datum	06/2012
	tech. kontrola	Ing. Vladimír Engler		stupeň	DSP
	objekt: **SO 202**			měřítko	1:100
	REKONSTRUKCE MOSTU ev.č. 32722-2 PŘES INUNDACI			č.přílohy:	paré :
120 00 Praha 2, Perucká 5 tel: 221 592 050 fax: 221 592 070 info@novak-partner.cz	příloha: **Zákres do katastrální mapy**			**G.2.2**	