


SO201 REKONSTRUKCE MOSTU ev.č. 32722-1 PŘES CIDLINU  
PŮDORYS M 1:100

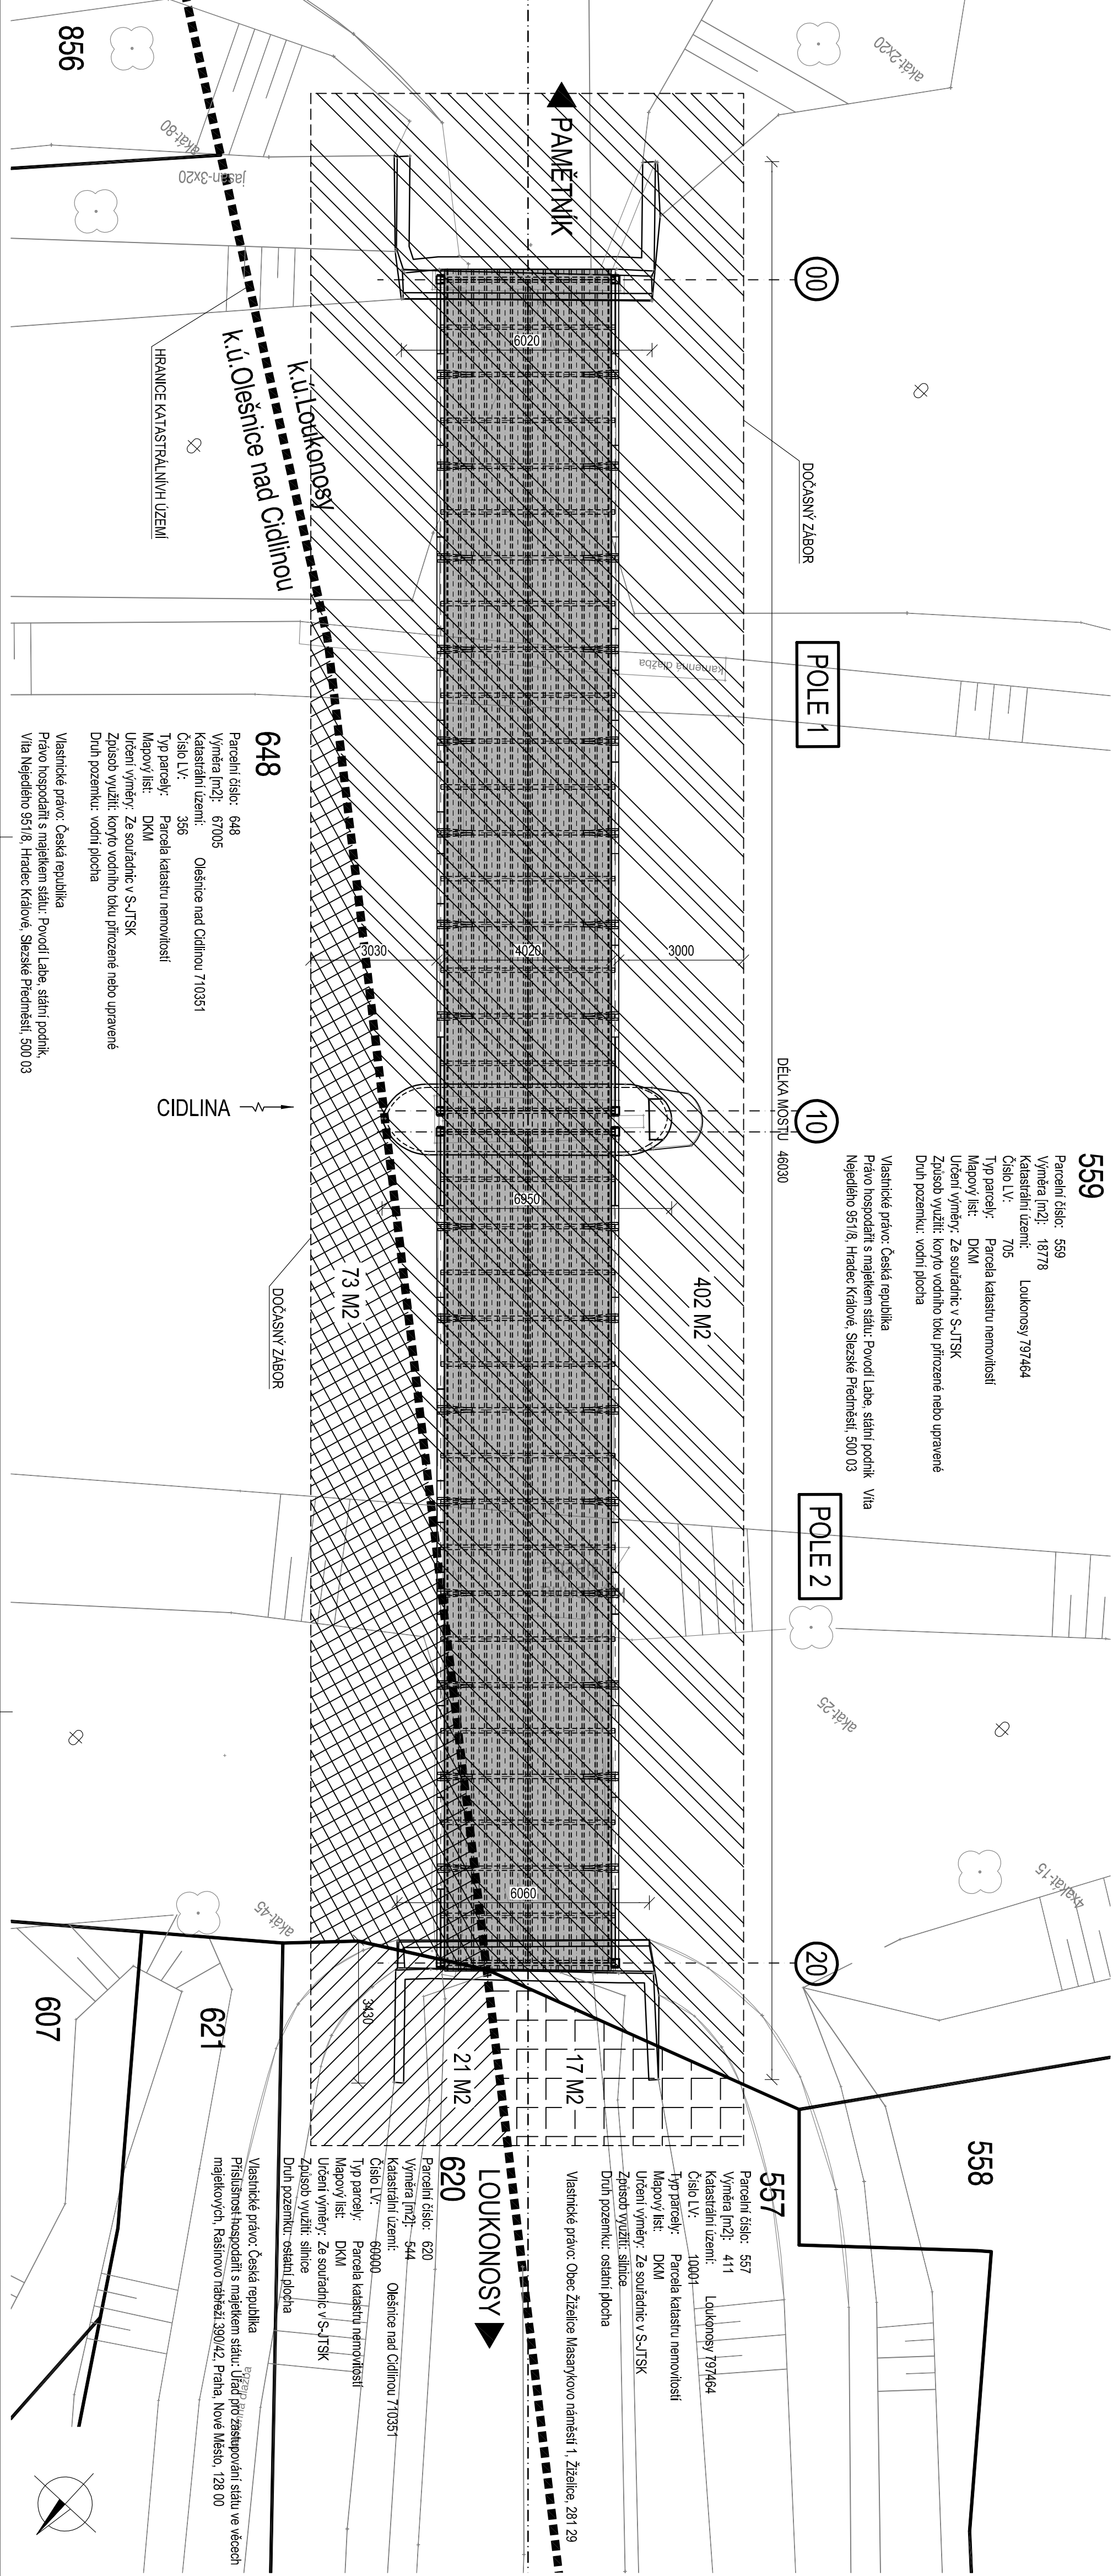

**SOURADNICOVÝ SYSTÉM S-JTSK** **VÝŠKOVÝ SYSTÉM - Bpv**

akce :

**Pamětník - rekonstrukce mostů ev.č. 32722-1, 32722-2 a 32722-4**

ZHOUDAVITEL DSP:		investor	SUS Král. kraj
NOVÁK & PARTNER		zak. číslo	12-ND03-002
INŽENÝRSKÁ PROJEKTOVÁ KANDELAŘ	vyracoval zodp. projektant tech. kontrola	Ing. Ondřej Šabata Ing. Ondřej Šabata Ing. Vladimír Engler	06/2012 DSP
objekt:		SO 201	
REKONSTRUKCE MOSTU ev.č. 32722-1 PŘES CIDLINU		č.přílohy:	paré :
příloha:			
120 00 Praha 2, Perucká 5 tel: 221 592 050 fax: 221 592 070 Info@novak-partner.cz		G.2.1	
Záres do katastrální mapy			