


PŘÍČNÉ ŘEZY ÚSEK 2 km 0,180 - 0,300

1:100

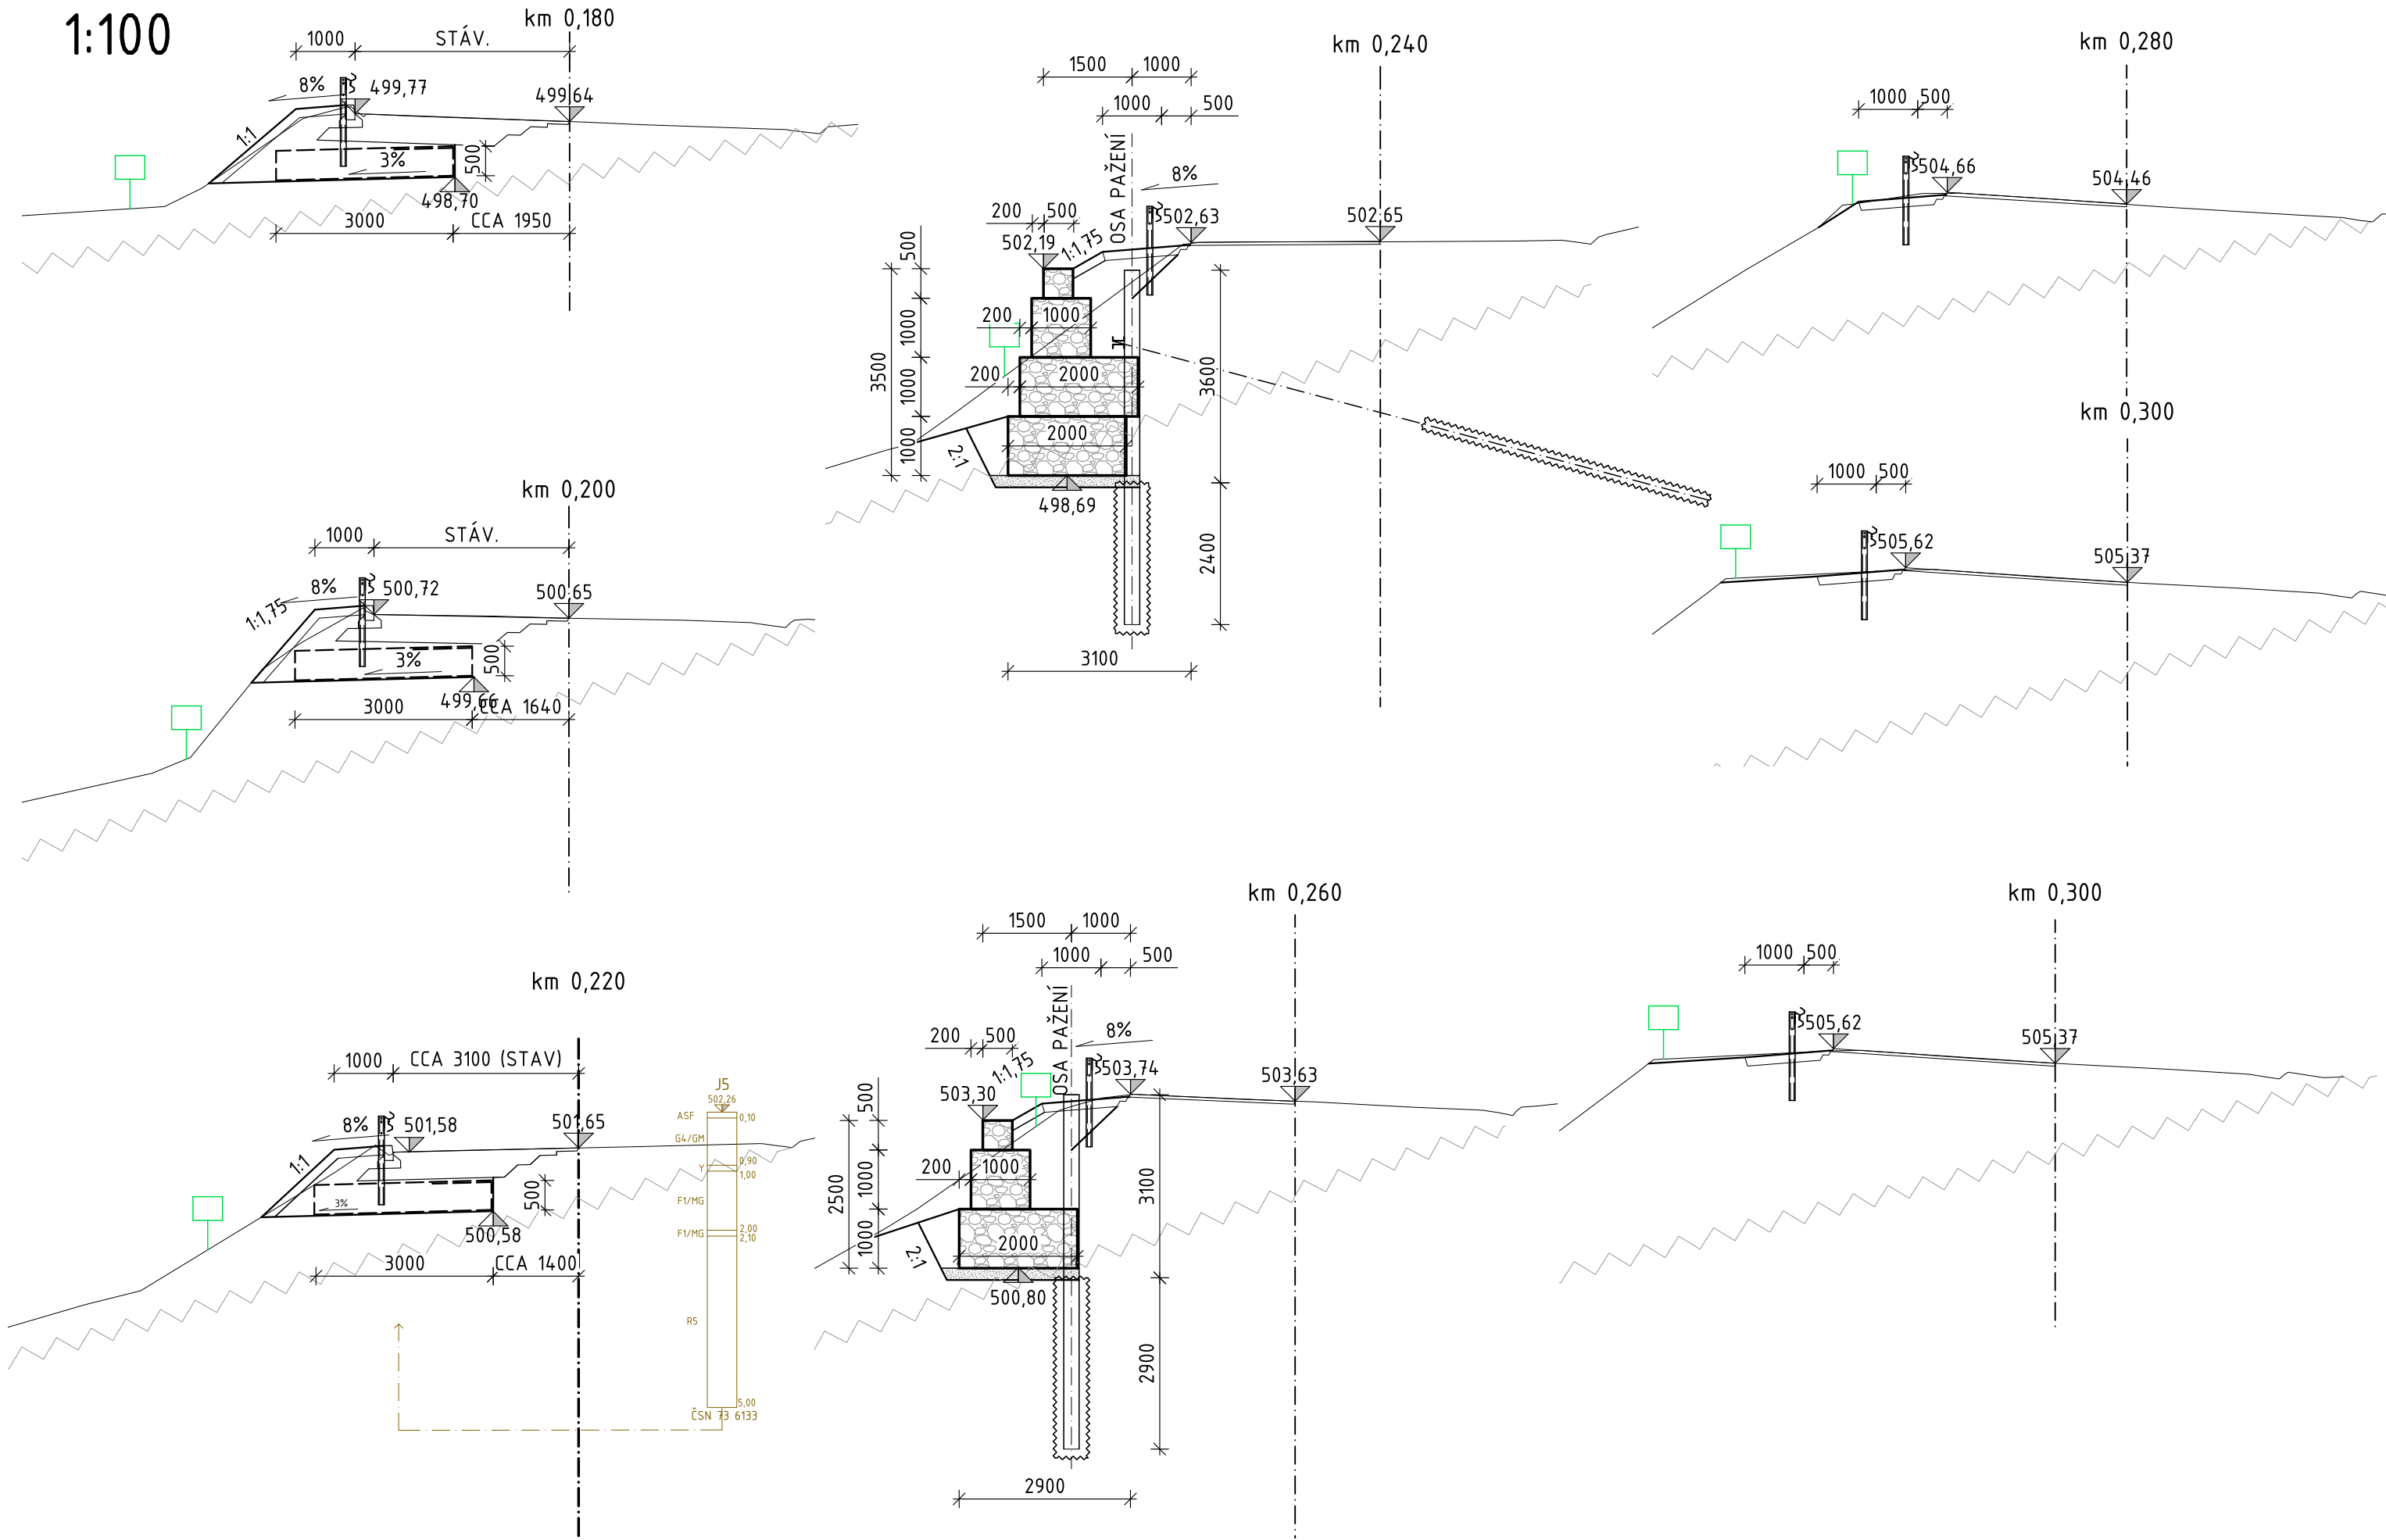

Souřadnicový systém: JTSK
Výškový systém: Bpv

Investor:

KRÁLOVÉHRADECKÝ KRAJ

Královéhradecký kraj
Pivovarské náměstí 1245, 500 03 Hradec Králové - Plačice

<div>OBJEDNATEL:</div> <div><div>KRÁLOVÉHRADECKÝ KRAJ</div></div> <div>Královéhradecký kraj Pivovarské náměstí 1245 500 03 Hradec Králové - Plačice</div>	<div>NÁZEV AKCE:</div> <div>III/28526 ROKOLE - NOVÝ HRÁDEK - NEÚNOSNÁ KRAJNICE</div>						
	<div>ČÁST / STAVEBNÍ OBJEKT:</div> <div>SO 251 STABILIZACE KRAJNICE</div>						
	<div>PŘÍLOHA:</div> <div>PŘÍČNÉ ŘEZY ÚSEK 2 km 0,180 - 0,300</div>						
<div>ZHOTOVITEL:</div> <div><div>M - PROJEKCE</div></div> <div>M - PROJEKCE s.r.o. Resslova 956/13 500 02 Hradec Králové www.m-projekce.cz</div>	VYPRACOVAL:		Kateřina Sluková				PARÉ:
	ZODP. PROJEKTANT:		Ing. Dominik Jareš				
	KONTROLA:		Ing. Miroslav Kubín				
	MĚŘÍTKO:	Č. ZAKÁZKY:	STUPEŇ:	DATUM:	ČÁST:	PŘÍLOHA:	
	1:100	20-079-01	DUSP	7/2021	-	4.2	