


ZÁBOROVÝ ELABORÁT, M 1:200
TRVALÝ ZÁBOR

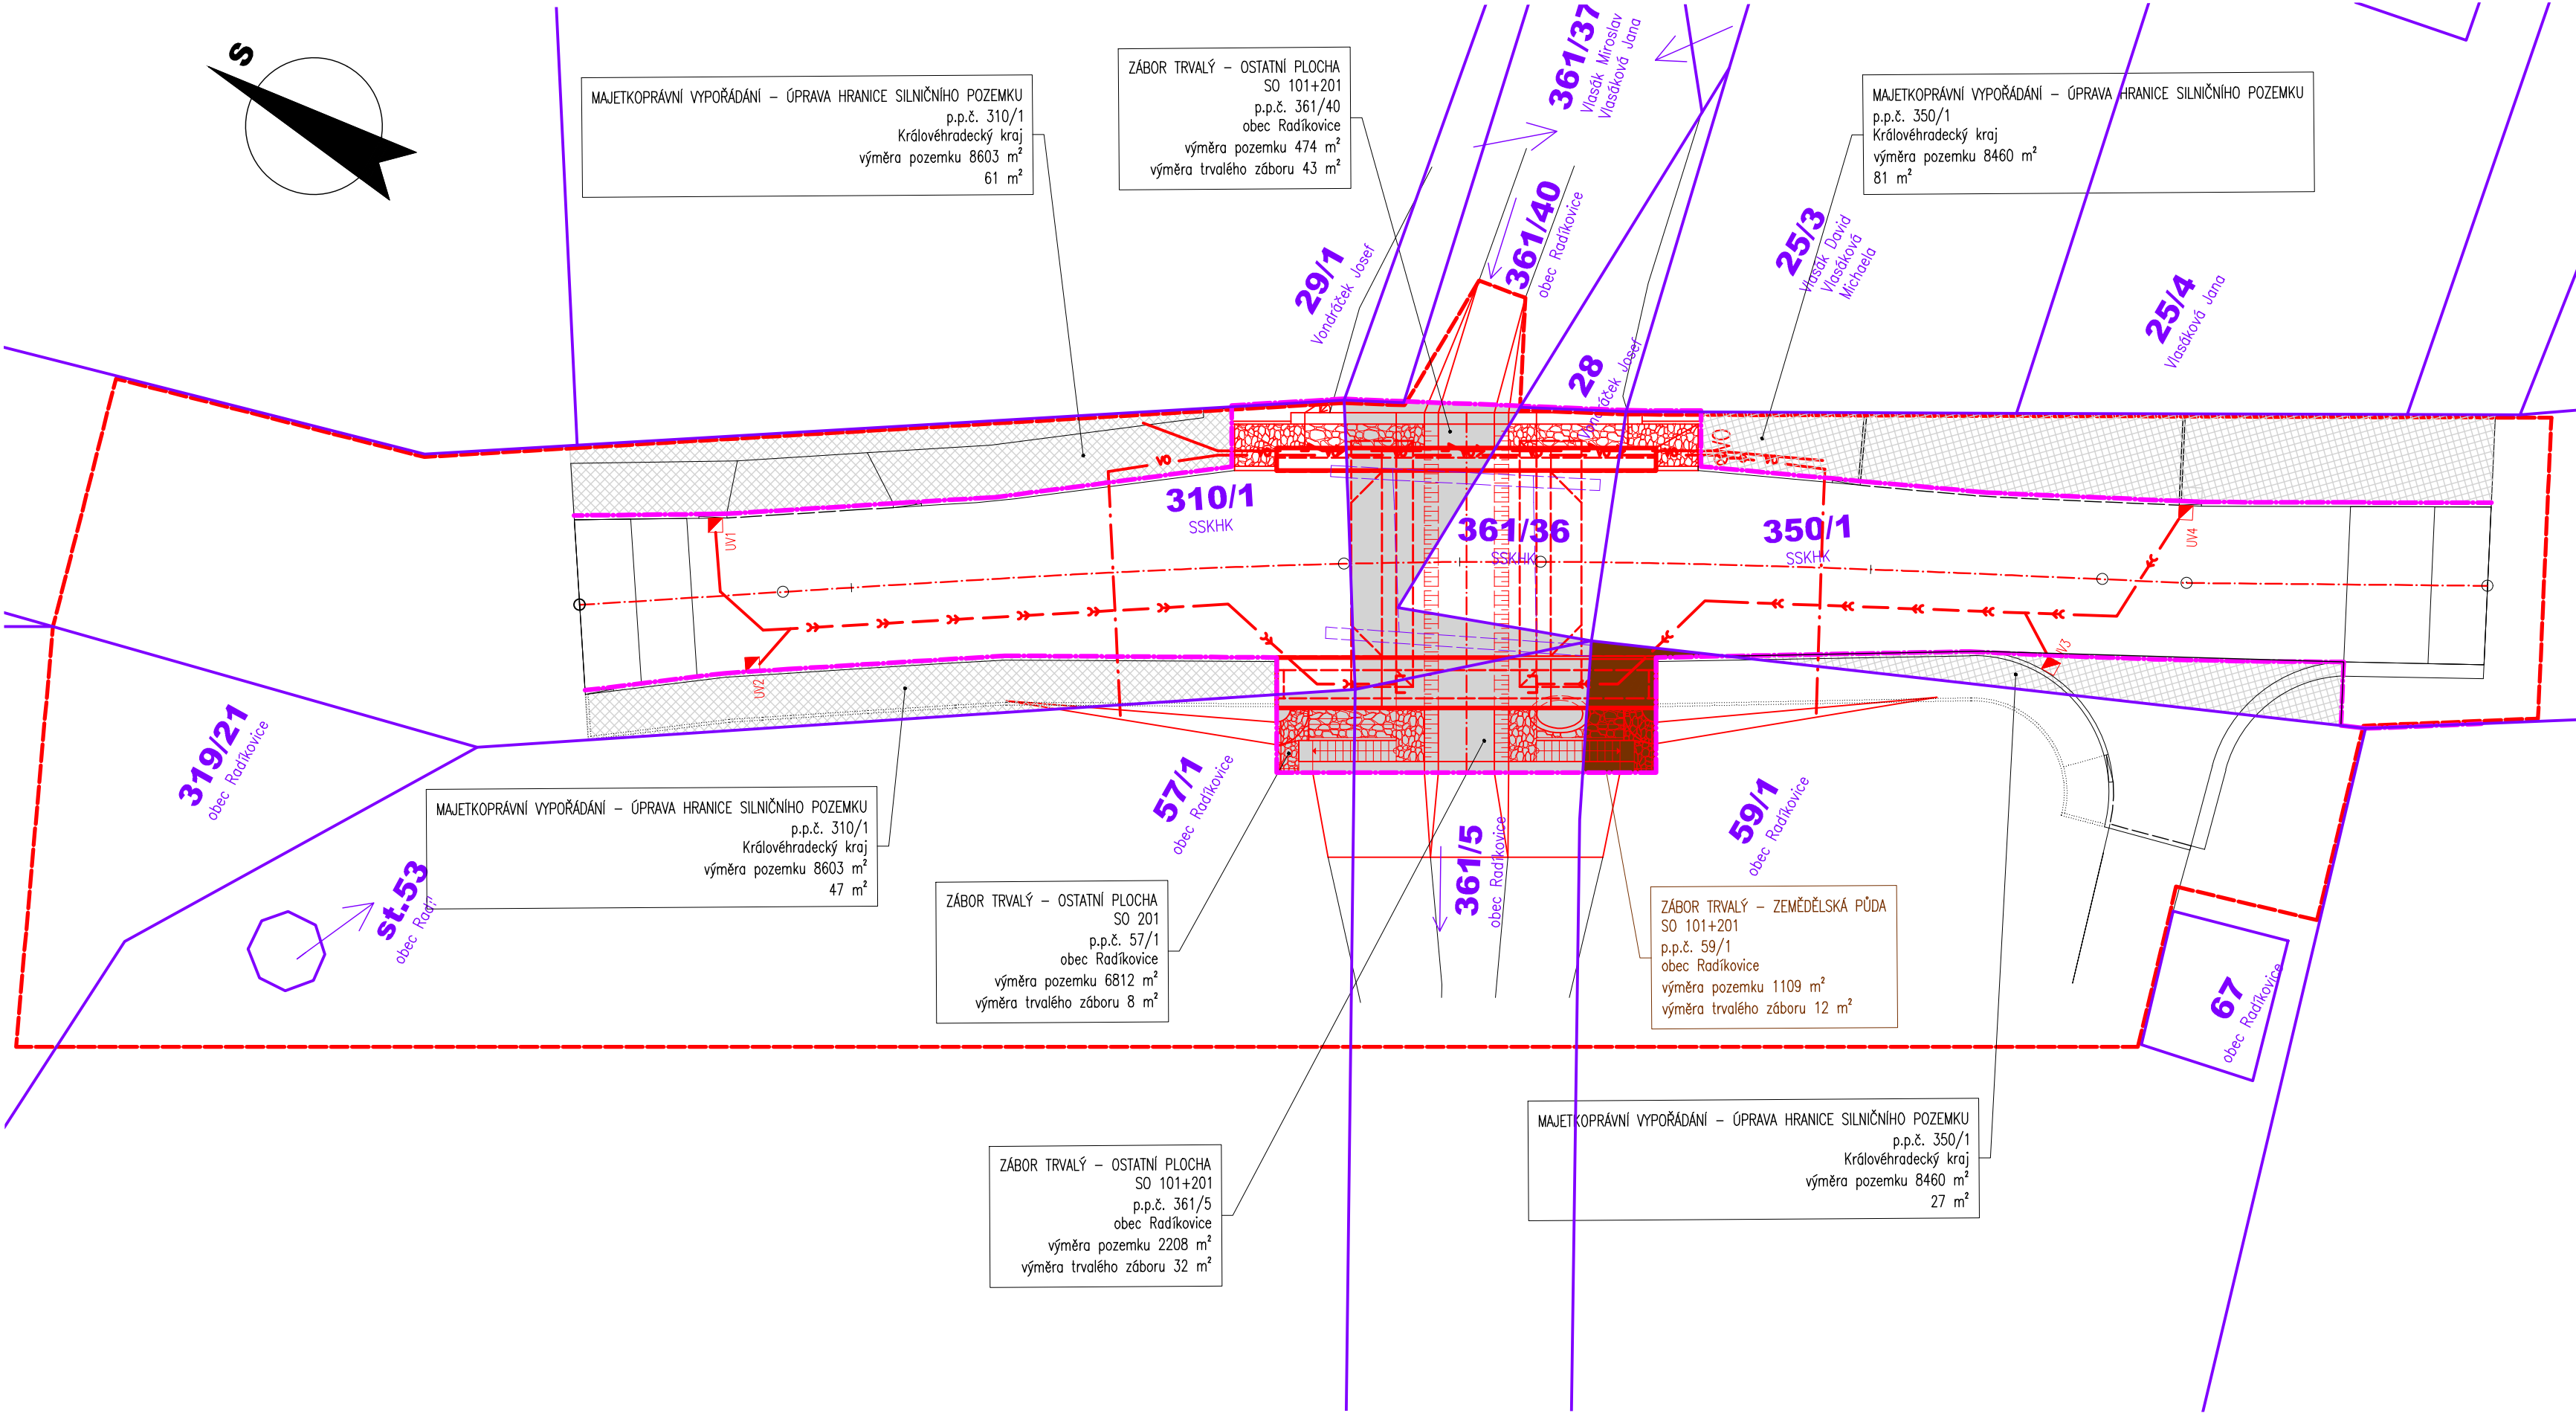

LEGENDA PLOCH:

- TRVALÝ ZÁBOR
OSTATNÍ
- TRVALÝ ZÁBOR
ZEMĚĚLSKÉ PŮDY (ZPF)
- TRVALÝ ZÁBOR
LESNÍ PŮDY (PUPFL)
- DOČASNÝ ZÁBOR
DO 1 ROKU
- DOČASNÝ ZÁBOR
OSTATNÍ PLOCHY NAD 1 ROK
- DOČASNÝ ZÁBOR
ZEMĚĚLSKÉ PŮDY NAD 1 ROK
- DOČASNÝ ZÁBOR
LESNÍ PŮDY NAD 1 ROK
- POZEMKY VE VLASTNICTVÍ INVESTORA (STAVEBNÍKA)
(V PLOŠE STAVENIŠTĚ – BEZ BAREVNÉ VÝPLNĚ)
- POZEMKY VE VLASTNICTVÍ INVESTORA (STAVEBNÍKA)
PLOCHY UPRAVENÉ HRANICE SIL. POZEMKU PRO MAJETK. VYPOŘÁDÁNÍ
- HRANICE STAVENIŠTĚ
(PLOCHA DOČASNÉHO ZÁBORU STAVBY – DO 1 ROKU)
- NOVÁ HRANICE SILNIČNÍHO POZEMKU III/32426

- HRANICE PARCEL DLE KN
- NOVÉ KONSTRUKCE
- OBRYSY STÁVAJÍCÍHO STAVU KONSTRUKCÍ

LEGENDA SÍTÍ - NÁVRH

- DEŠŤOVÁ KANALIZACE – SOUČÁST SO 101
- NOVÁ ULIČNÍ VPUSŤ ŘEŠENÁ V RÁMCI SO 101
- VÝÚSTĚNÍ POTRUBÍ (SERIŽNUTÍ DLE SKLONU TERÉNU)
- SO 430 PŘELOŽKA VEDENÍ NN
(SAMOSTATNÁ STAVBA – ČEZ DISTRIBUCE a.s.)
- SO 440 VEŘEJNÉ OSVĚTLENÍ
PŘÍČNÁ CHRÁNICÍKA (REZERVA PRO VO)
- SO 440 VEŘEJNÉ OSVĚTLENÍ
OBNOVA STOŽÁRU VO

| | | |
|-------|-------|-------|
| 03 | | |
| 02 | | |
| 01 | | |
| ZMĚNA | POPIS | DATUM |

| | |
|--|--|
| | ING. IVAN ŠÍR PROJEKTOVÁNÍ DOPRAVNÍCH STAVEB CZ s.r.o. Haškova 1714/3, 500 02 Hradec Králové, tel: +420 603 181 473, sir@sirivan.cz, www.sirivan.cz IČ: 259 62 914 |
|--|--|

investor: Královéhradecký kraj
Pivovarské náměstí 1245, 500 03, Hradec Králové

Most ev.č. 32426-1 Radíkovice

- kraj:
Královéhradecký
- MÚ/OU:
Hradec Králové/Radíkovice
- stupeň utajení:
bez utajení
- datum:
03 2020
- zakázkové číslo:
O16042
- stupeň PD:
PDPS

- odpovědný projektant stavby:
Ing. Ivan Šír
- odpovědný projektant objektu:
Ing. Ivan Šír
- vyracoval:
Miroslav Macko
- kontroloval:
Ing. Jan Fiala
- změna číslo:
00
- měřitko:
M 1:200

C.4.1 ZÁBOROVÝ ELABORÁT

SITUACE ZÁBORŮ - TRVALÝ ZÁBOR

C.4.1.3