


POHLED NA OPĚRU OP1, ŘEZ C-C', M 1:50

POHLED V LICI OPĚRY OP1

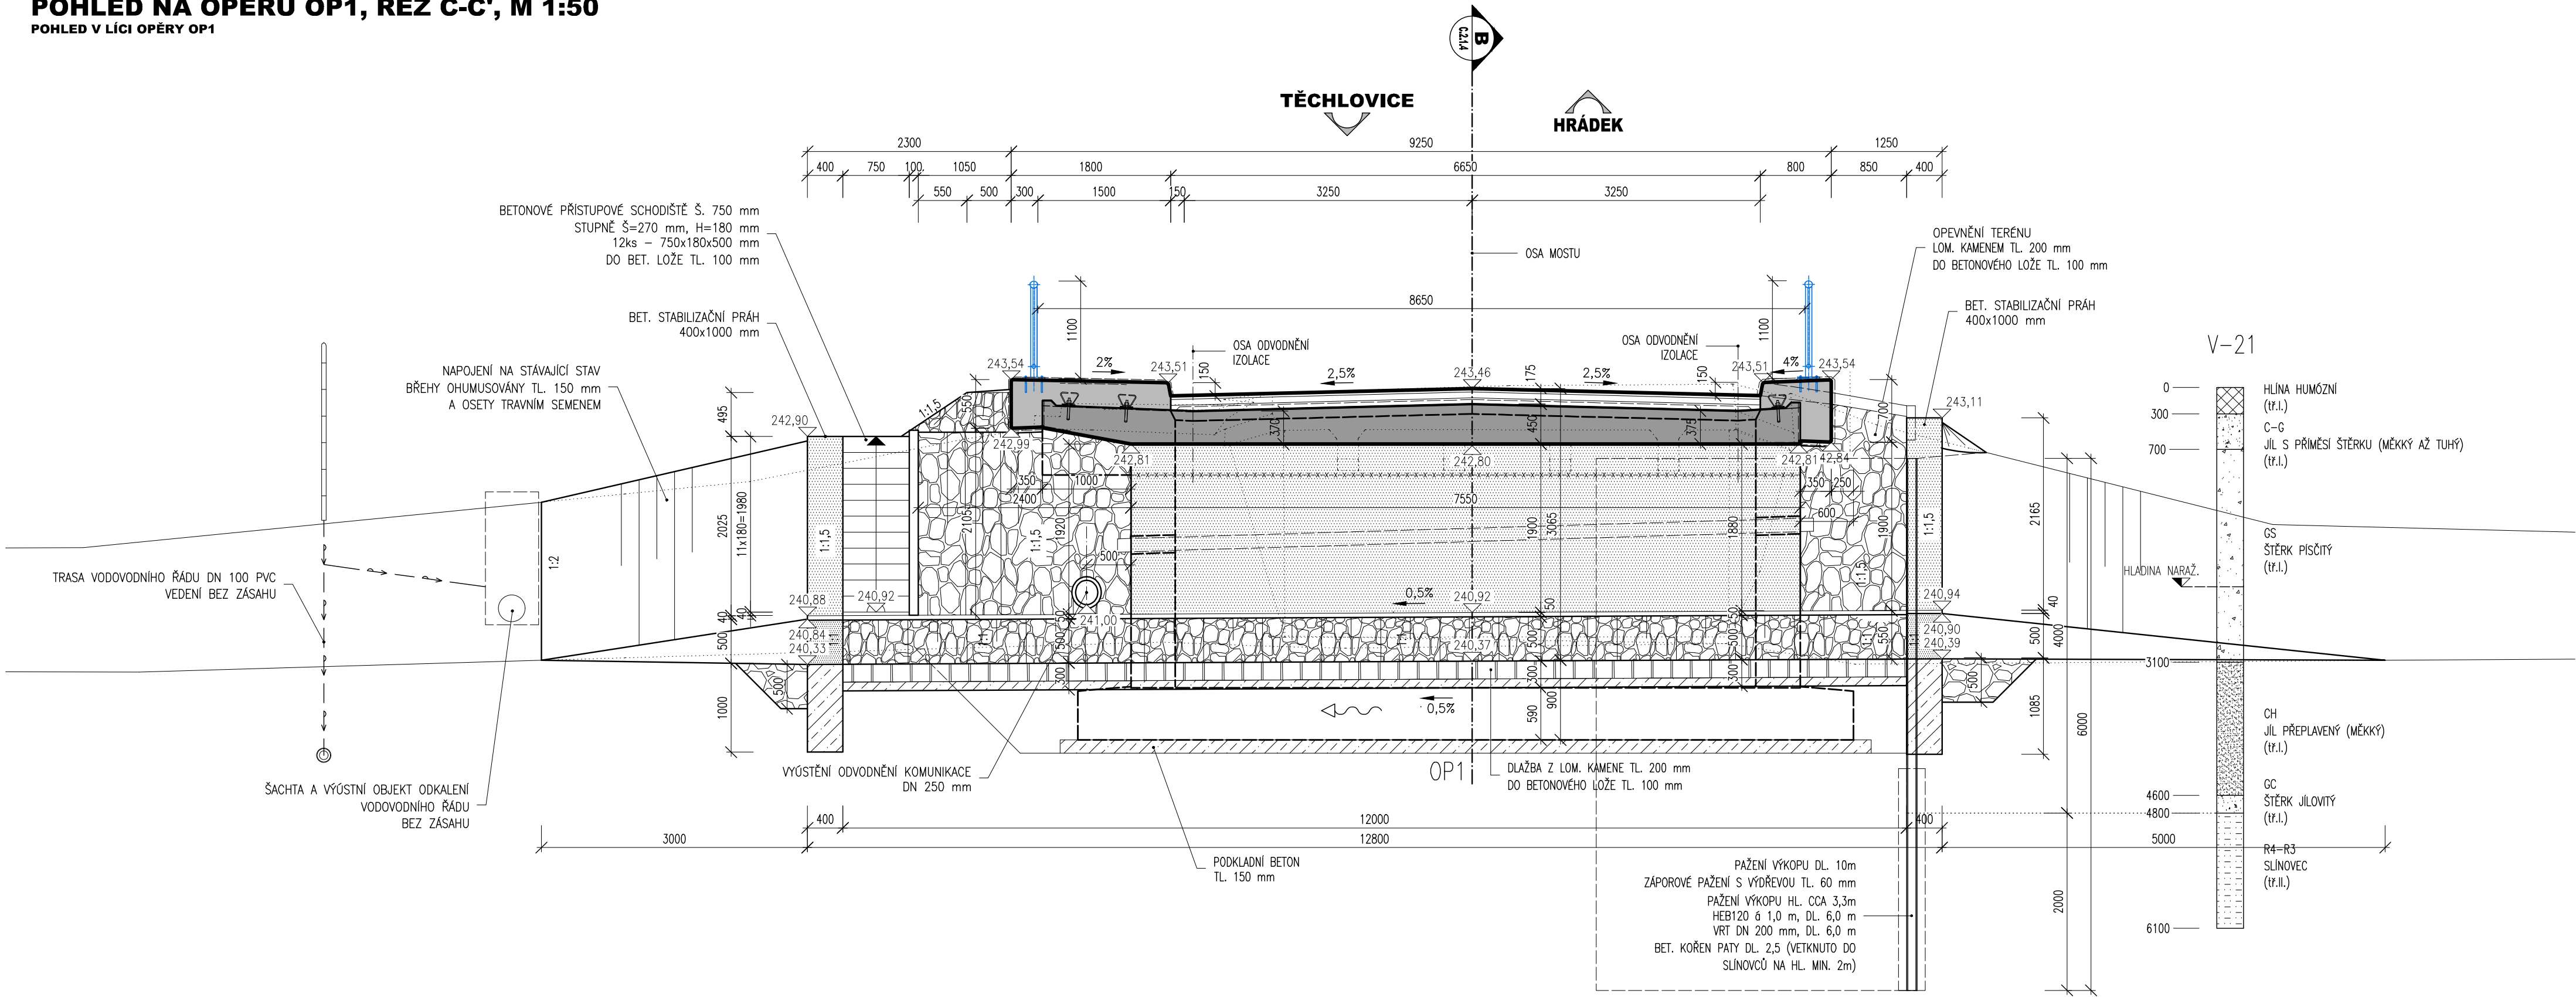

POZNÁMKY:


- VÝŠKOVÝ SYSTÉM Bp
- POLOHOVÝ SYSTÉM JTSK
- DÉLKOVÉ KÓTY JSOU ZAKROUHLÉNY NA 5 mm
- ROZMĚRY SKRYTÝCH KONSTRUKCÍ JSOU ODHADNUTY
- PLOCHY VE STYKU SE ZEMINOU BUDOU OPATŘENY NATĚREM PROTI ZEMNÍ VLHKOSTI
- ZKOŠENÍ VŠECH OSTRÝCH HRAN 15/15 mm (POKUD NENÍ UVEDENO)
- VEŠKERÉ DETAILY BUDOU PROVEDENY DLE PŘÍSLUŠNÝCH VL, POKUD NEJSOU ROZKRESLENY V PD.
- BETONY BUDOU PROVEDENY DLE ČSN EN 206-1
- BETON JE NUTNO V POČÁTEČNÍCH FÁZÍCH TUHNUTÍ A TVRDNUTÍ ŘÁDNĚ OŠETŘOVAT A OCHRANOVAT PŘED KLIMATICKÝMI VLIVY
- PŘED BETONÁŽÍ BUDOU DO BEDNĚNÍ KŘÍDEL VSAZENY PROSTUPY PRO DRENÁŽE.
- PROVIZORNÍ PŘEVEDENÍ VODY BUDE REALIZOVANO ZATrubNĚNÍM TOKU TROUBOU MIN. DN 800. A PROVEDENÍM ZEMNÍ HRÁZKY NA VÝTOKU A HRADICI KONSTRUKCE NA VTOKU
- PŘED ZAHÁJENÍM ZEMNÍCH PRACÍ BUDOU VYTÝČENY VEŠKERÉ INŽENÝRSKÉ SÍTE DOTČENÉ STAVBOU
- REALIZACE PAŽENÍ VÝKOPU V MÍSTĚ STÁVAJÍCÍCH INŽENÝRSKÝCH SÍTÍ BUDE KODROVNĚNÁ S PŘELOŽKAMI DOTČENÝCH VEDENÍ, VIZ SO 430 A SO 440.
- ZÁKLADOVÁ SPÁRA BUDE ŘÁDNĚ OČIŠTĚNA PŘEHUTNĚNA A ODVODNĚNA

SEZNAM OBJEKTŮ STAVBY

- SO 101 – KOMUNIKACE II/32426
- SO 180 – PŘECHODNÉ DOPRAVNÍ ZNAČENÍ
- SO 201 – MOST EV.Č. 32426-1
- SO 430 – PŘELOŽKA VEDENÍ NN (ČEZ Distribuce a.s.)
- SO 440 – VEŘEJNÉ OSVĚTLENÍ
- SO 901 – PROVIZORNÍ CHODNÍK

POHLED NA OPĚRU OP2, ŘEZ D-D', M 1:50

POHLED V LICI OPĚRY OP2

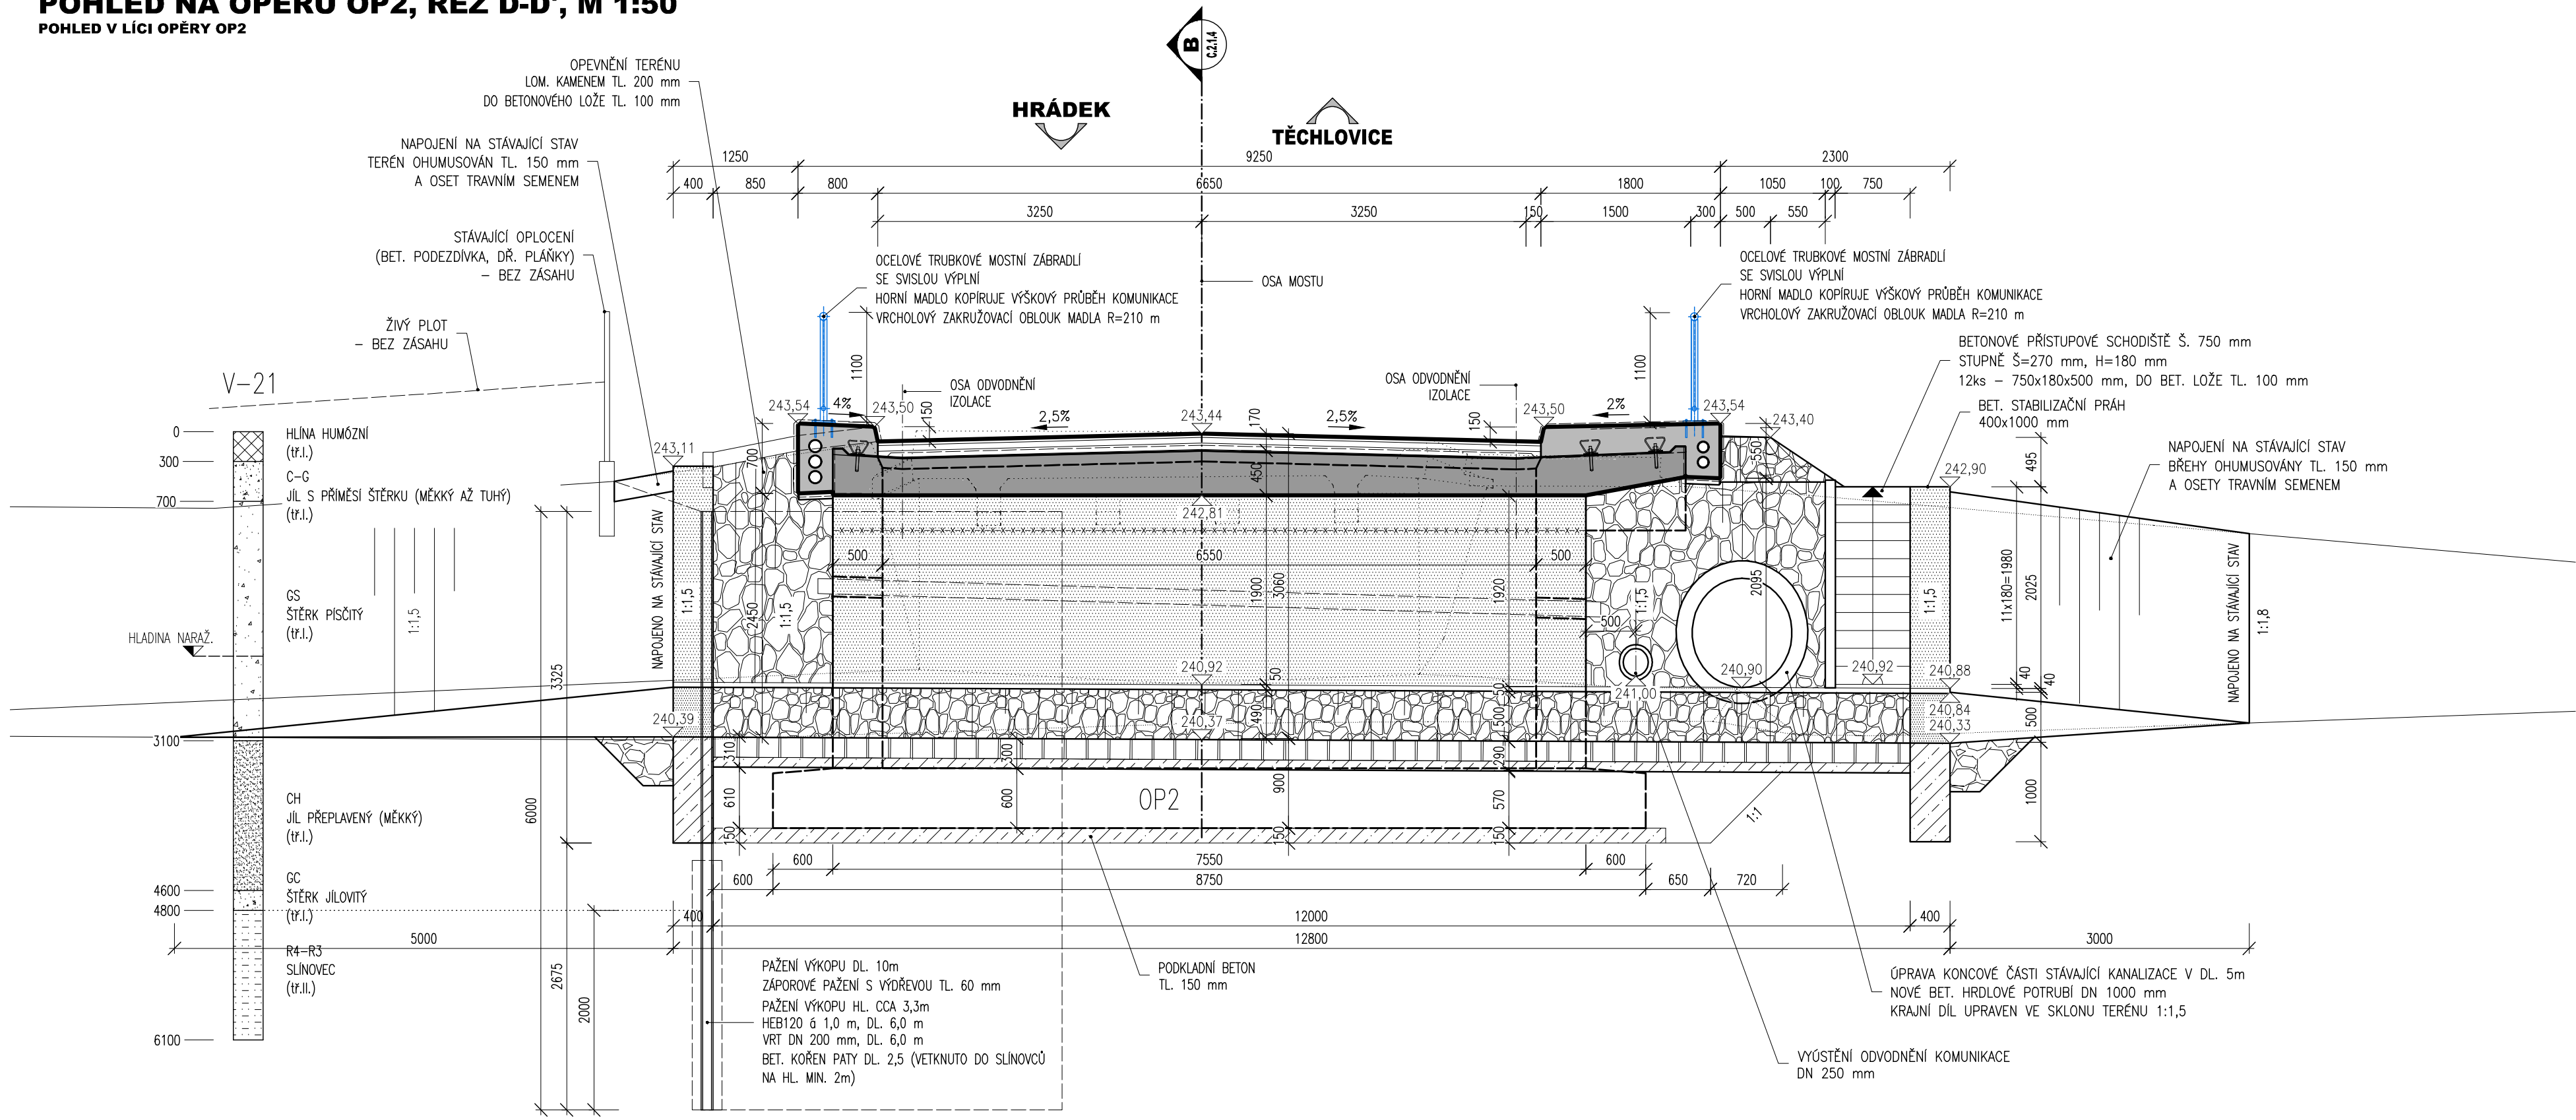

03		
02		
01		
ZMĚNA	POPIS	DATUM

	ING. IVAN ŠÍR PROJEKTOVÁNÍ DOPRAVNÍCH STAVEB CZ s.r.o. Haškova 1714/3, 500 02 Hradec Králové, tel: +420 603 181 473, sir@sirvan.cz, www.sirvan.cz IČ: 259 62 914
---	--

Investor: Královéhradecký kraj
Pivovarské náměstí 1245, 500 03, Hradec Králové

Most ev.č. 32426-1 Radikovice

- kraj: Královéhradecký
- MÚOU: Hradec Králové/Radikovice
- stupeň utajení: bez utajení
- datum: 03.2020
- zakázkové číslo: 016042
- stupeň PD: PDPS
- odpovědný projektant stavby: Ing. Ivan Šír
- odpovědný projektant objektu: Ing. Ivan Šír
- vypracoval: Miroslav Macko
- kontroloval: Ing. Jan Fiala
- změna číslo: 00
- měřítko: M 1:50

SO 201 MOST EV.Č. 32426-1

NOVÝ STAV - POHLEDY

D.1.2.1.5