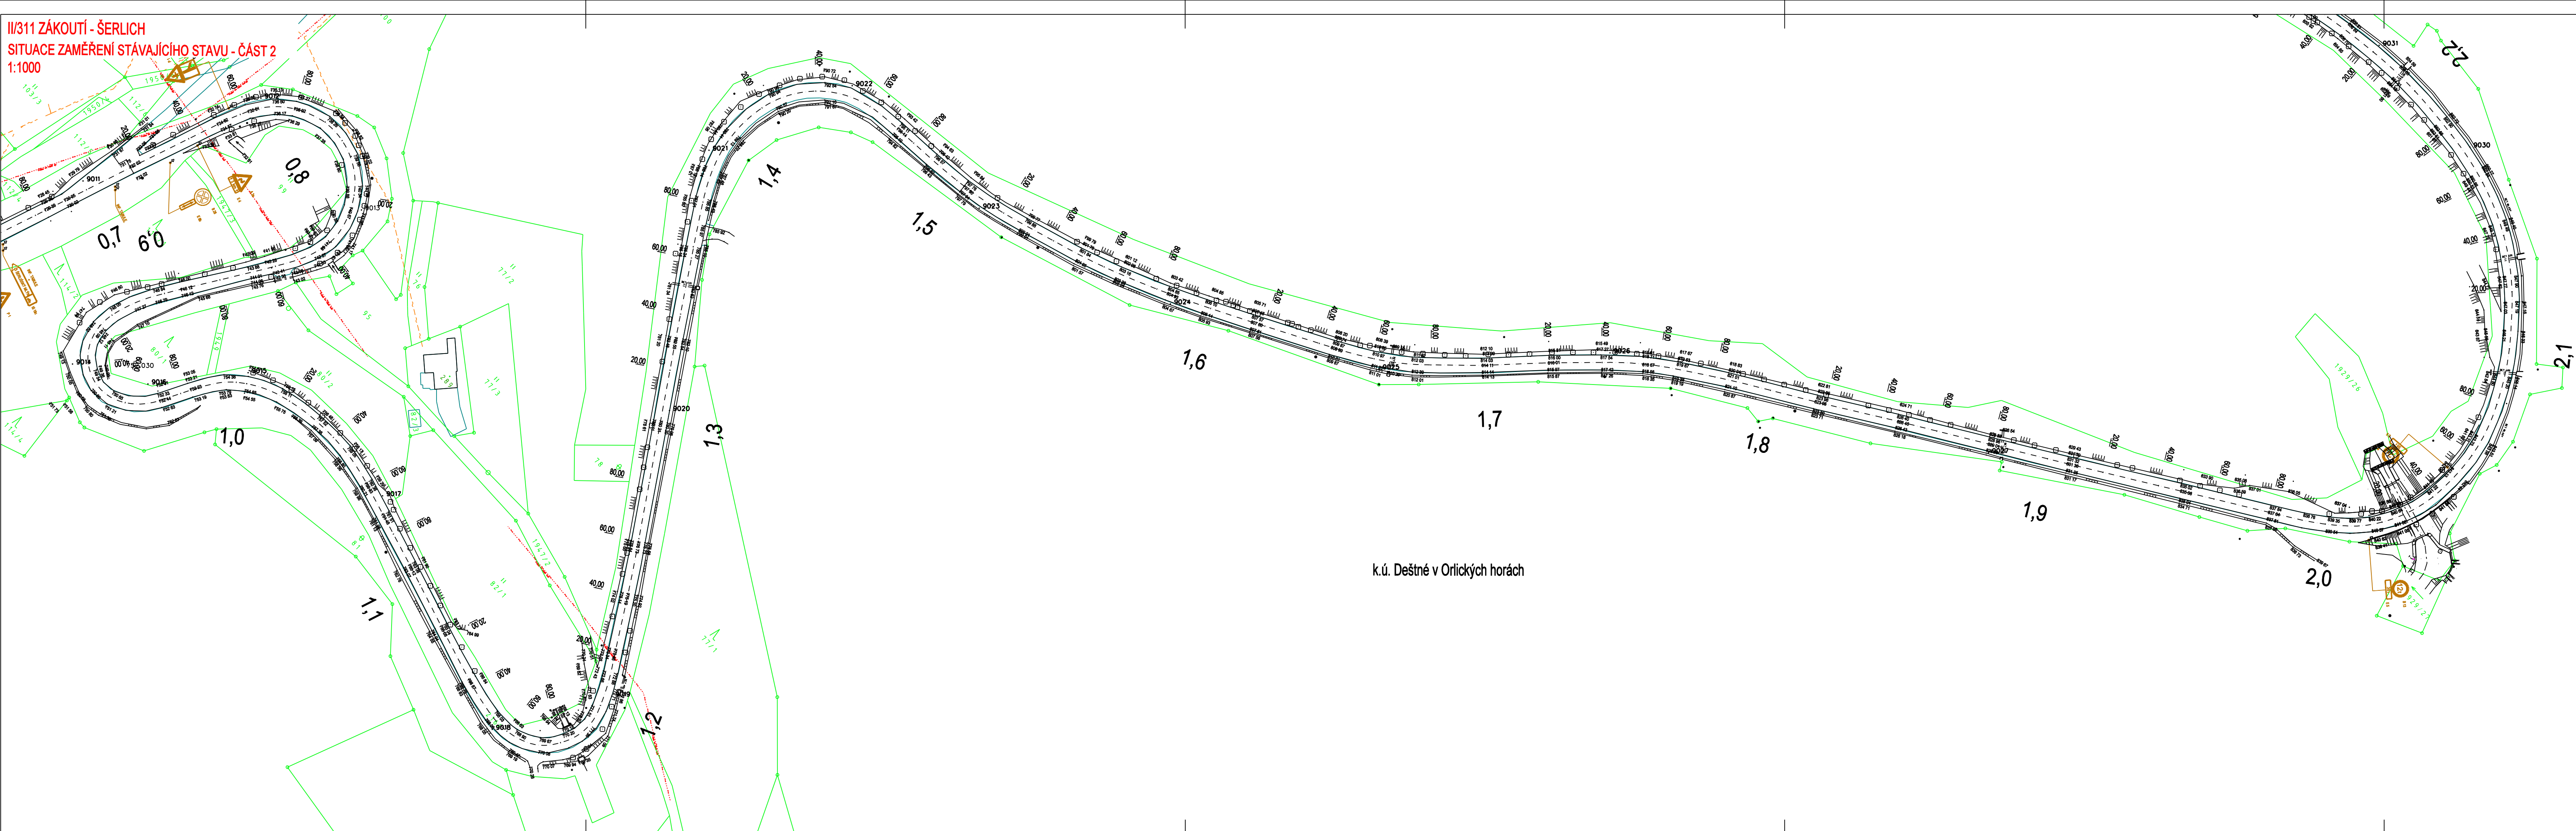


II/311 ZÁKOUTÍ - ŠERLICH  
SITUACE ZAMĚŘENÍ STÁVAJÍCÍHO STAVU - ČÁST 2  
1:1000





k.ú. Deštné v Orlických horách

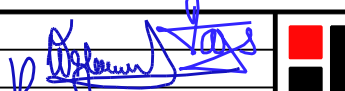

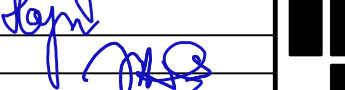
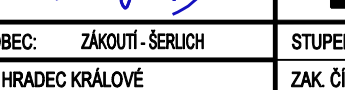
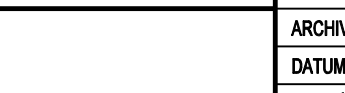
- LEGENDA**  
KATASTR NEMOVITOSTÍ, POLOHOVIS
- HRANICE PARCEL DLE KN
  - VNITŘNÍ HRANICE DLE KN
  - HRANICE KÚ
  - PARCELNÍ ČÍSLA DLE KN
  - POLOHOVIS
  - PRVKY POLOHOVISU
- INŽENÝRSKÉ SÍTĚ**
- PODZEMNÍ VEDENÍ NN DO 1 kV V MAJETKU ČEZ DISTRIBUCE, A.S.
  - NADZEMNÍ VEDENÍ NN DO 1 kV V MAJETKU ČEZ DISTRIBUCE, A.S.
  - NADZEMNÍ VEDENÍ VN DO 35 kV V MAJETKU ČEZ DISTRIBUCE, A.S.
  - VEDENÍ STL PLYNOVODU V MAJETKU RWE GASNET, S.R.O.
  - VEDENÍ VEŘEJNÉHO VODOVODU
  - SÍŤ ELEKTRONICKÉ KOMUNIKACE (NEPROVOZOVANÉ) V MAJETKU CETIN, A.S.
  - SÍŤ ELEKTRONICKÉ KOMUNIKACE V MAJETKU CETIN, A.S.



SOUŘADNICOVÝ SYSTÉM: S-JTSK  
VÝŠKOVÝ SYSTÉM: Bp

INVESTOR:  **KRÁLOVÉHRADECKÝ KRAJ**  
PIVOVARSKÉ NÁMĚSTÍ 1245  
500 03 HRADEC KRÁLOVÉ

OBJEDNATEL:  **SÚS KRÁLOVÉHRADECKÉHO KRAJE**  
KUTNOHORSKÁ 59  
500 04 HRADEC KRÁLOVÉ

KRESLIL:	JAN VAJS		
ZPRACOVAL:	FRANTIŠEK WAYRAUCH		
TECHNICKÁ KONTROLA:	ING. JAKUB HAJN		
ZODPOVĚDNÝ PROJEKTANT:	ING. PAVEL MATYS		
HLAVNÍ PROJEKTANT:	ING. PAVEL MATYS		
KRAJ:	KRÁLOVÉHRADECKÝ	OKRES: RYCHNOV NAD KNĚŽNOU	OBEC: ZÁKOUTÍ - ŠERLICH
INVESTOR:	KRÁLOVÉHRADECKÝ KRAJ, PIVOVARSKÉ NÁMĚSTÍ 1245, 500 03 HRADEC KRÁLOVÉ		
AKCE:	II/311 ZÁKOUTÍ - ŠERLICH		
OBJEKT:	SO 101 - KOMUNIKACE, SO 150 - SILNIČNÍ PROPUSTKY, SO 201 - MOST EV.Č. 311-001		
OBSAH:	SITUACE ZAMĚŘENÍ STÁVAJÍCÍHO STAVU - ČÁST 2		

STUPEŇ:	DSP + PDPS
ZAK. ČÍSLO:	0130
ARCHIVNÍ ČÍSLO:	2016-025-0130
DATUM:	XII/2016
FORMÁT:	A4
MĚŘÍTKO:	1:1000
ČÍSLO SOUPRAVY:	ČÍSLO PŘÍLOHY:
	B.2.2.