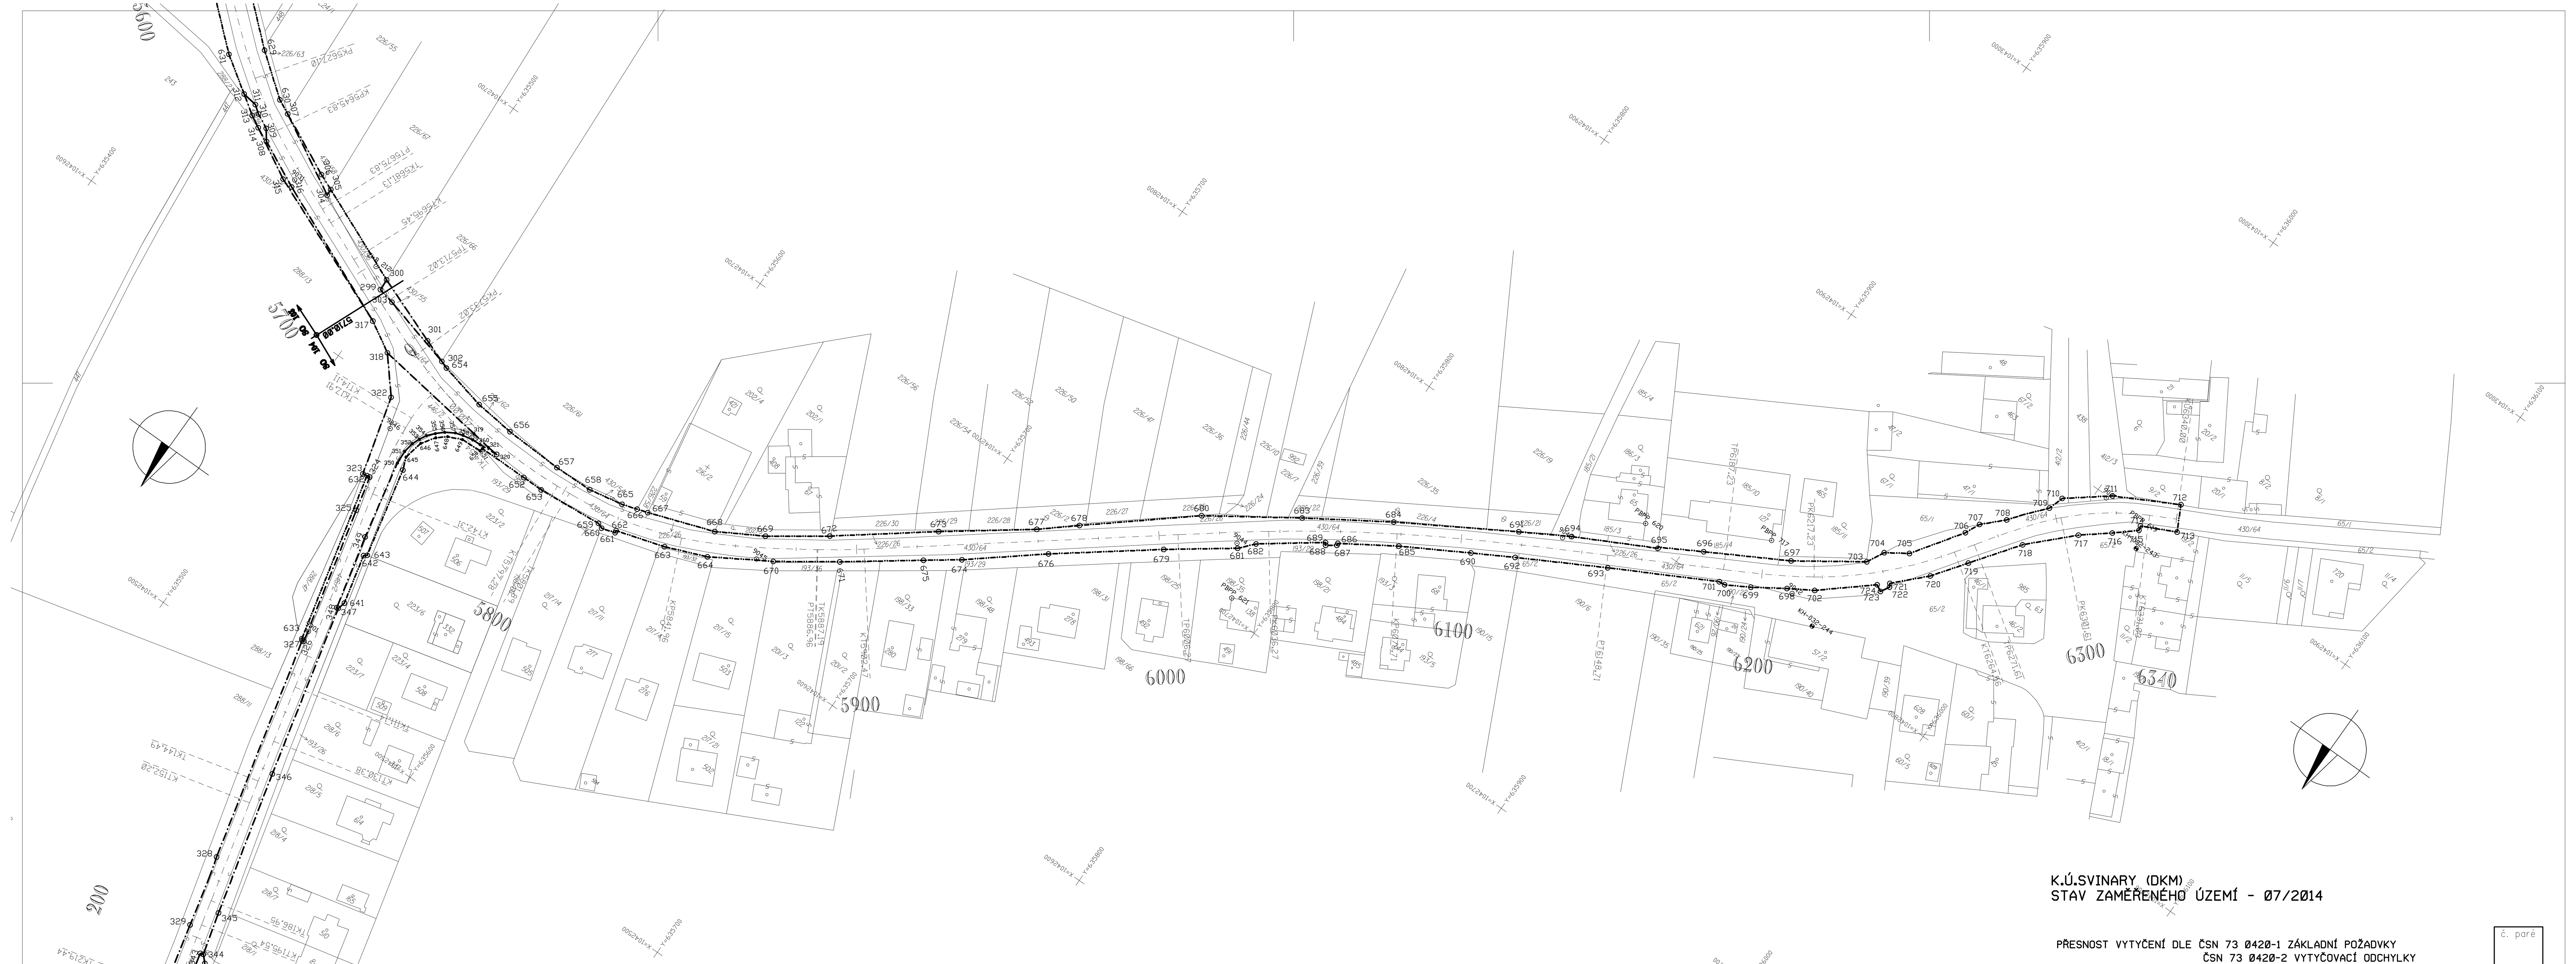

LEGENDA

○	VYTYČENÝ BOD
	NOVÝ STAV - OSA KOMUNIKACE
	HRANICE PARCEL KATASTRU NEMOVITOSTÍ
S	VNITŘNÍ HRANICE PARCEL KATASTRU NEMOVITOSTÍ
	HRANICE KATASTRÁLNÍHO ÚZEMÍ
	HRANICE TRVALÉHO ZÁBORU STAVBY
	HRANICE DOČASNÉHO ZÁBORU STAVBY DO 1 ROKU
752/5	ČÍSLO PARCELY KATASTRU NEMOVITOSTÍ

K.Ú.SVINARY (DKM)
STAV ZAMĚŘENÉHO ÚZEMÍ - 07/2014

PŘESNOST VYTYČENÍ DLE ČSN 73 0420-1 ZÁKLADNÍ POŽADVKY
ČSN 73 0420-2 VYTYČOVACÍ ODCHYLKY

SOUŘADNICOVÝ SYSTÉM S-JTSK
VÝŠKOVÝ SYSTÉM Bpv

č. paré

TRANSCONSULT s.r.o.
Nerudova 37, 500 02 Hradec Králové

Vedoucí projektu	Ing. Tužil	Tužil	Středisko: 1
Odpovědný projektant	Ing. Bednář	Bednář	Vedoucí: Ing. Píša
Zpracovatel	Ing. Bednář	Bednář	Zak.č. 1 4 3 1 1 0 0 0 1
Přezkoušel	Ing. Pravda	Pravda	Arch.č. 02914 Formát: 8 A4
Kontroloval	Ing. Hodek		Datum: 08/2014
Objednatel	Královéhradecký kraj		Účel: DSP + PDPS

SILNICE III/29827 KRŇOVICE - BĚLEČ NAD ORLICÍ - SVINARY
SOUHRNNÉ ŘEŠENÍ STAVBY
VYTYČOVACÍ VÝKRESY ZÁBORŮ STAVBY

část dok. B.4

VYTYČOVACÍ VÝKRES ZÁBORŮ STAVBY - V. DÍL

měřítko 1:1000

č.výkresu 6