


PODÉLNÝ PROFIL 1:1000/100
SO 101 – km 0,000 – 0,920

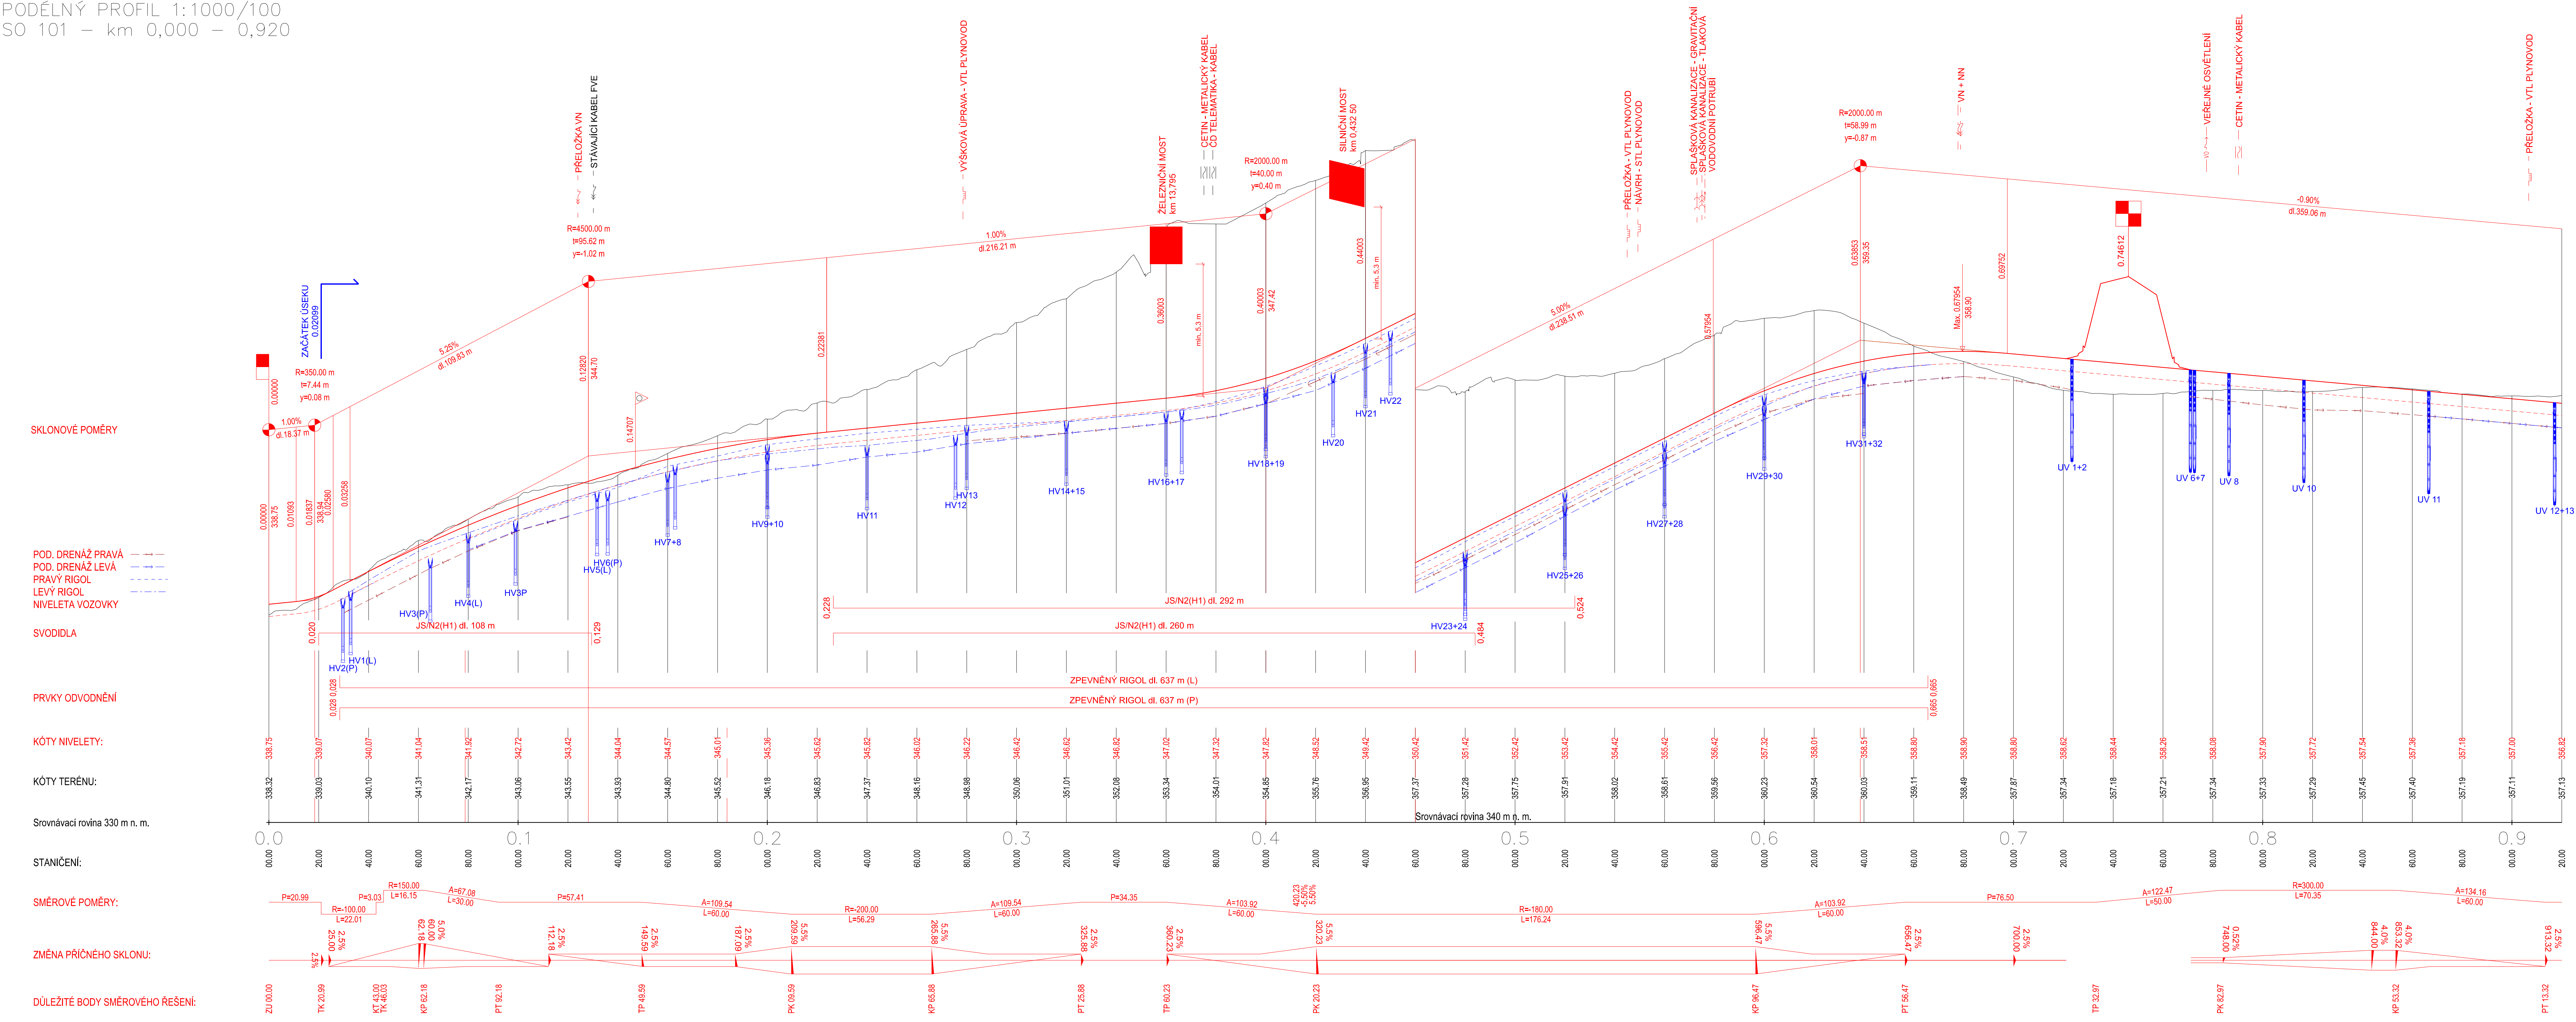

D.1 Stavební část
D.1.1 Objekty pozemních komunikací včetně propustků
SO 101

Souřadnicový systém S-JTSK, Výškový systém Bpv

Objednatel: KRÁLOVÉHRADECKÝ KRAJ
PIVOVARSKÉ NÁMĚSTÍ 1245
500 03 HRADEC KRÁLOVÉ

KRÁLOVÉHRADECKÝ KRAJ

Hlavní inženýr projektu: Ing. Lukáš KOPEČEK
Čís. akce: 17 289 2

Společnost PRAGOPROJEKT/M-PROJEKCE – rozvoj centrální a průmyslové zóny
SPRÁVCE SPOLEČNOSTI: PRAGOPROJEKT
SPOLUPRÁVNÍK SPOLEČNOSTI: M-PROJEKCE

Zhotovitel PD: M-PROJEKCE s.r.o., Reslová 956, 500 02 Hradec Králové, IČ: 05061415, www.m-projekce.cz, datová schránka: wku8ueq
Správcovatelství: Ing. Lukáš KOPEČEK
Podpis: [Signature]

Podpisový projektant: Ing. Petr Hájek
Podpis: [Signature]

Vedoucí pracoviště: Ing. Václav Brichnáč
Podpis: [Signature]

Kraj: KRÁLOVÉHRADECKÝ KRAJ
Místo stavby: SOLNICE – PZ JIH
Objednatel: KRÁLOVÉHRADECKÝ KRAJ, PIVOVARSKÉ NÁMĚSTÍ 1245, 500 03 HRADEC KRÁLOVÉ
Název stavby: ROZVOJ CENTRÁLNÍ PRŮMYSLOVÉ ZÓNY A DOPRAVNÍ INFRASTRUKTURY, Solnice jh
v rámci projektu "Rozšíření strategické průmyslové zóny Solnice - Krasná a zlepšení veřejné infrastruktury v Královéhradeckém regionu"

Číslo zakázky: 17 289 2
Číslo akce: 17 289
Datum: 06/2021
Formát: 12x44
Měřítko: 1:1000/100
Stupeň: PDPS
Souprava: 1.3.1.