


Velikost kalového prostoru 97,0m3
návrhový průtok 611l/s

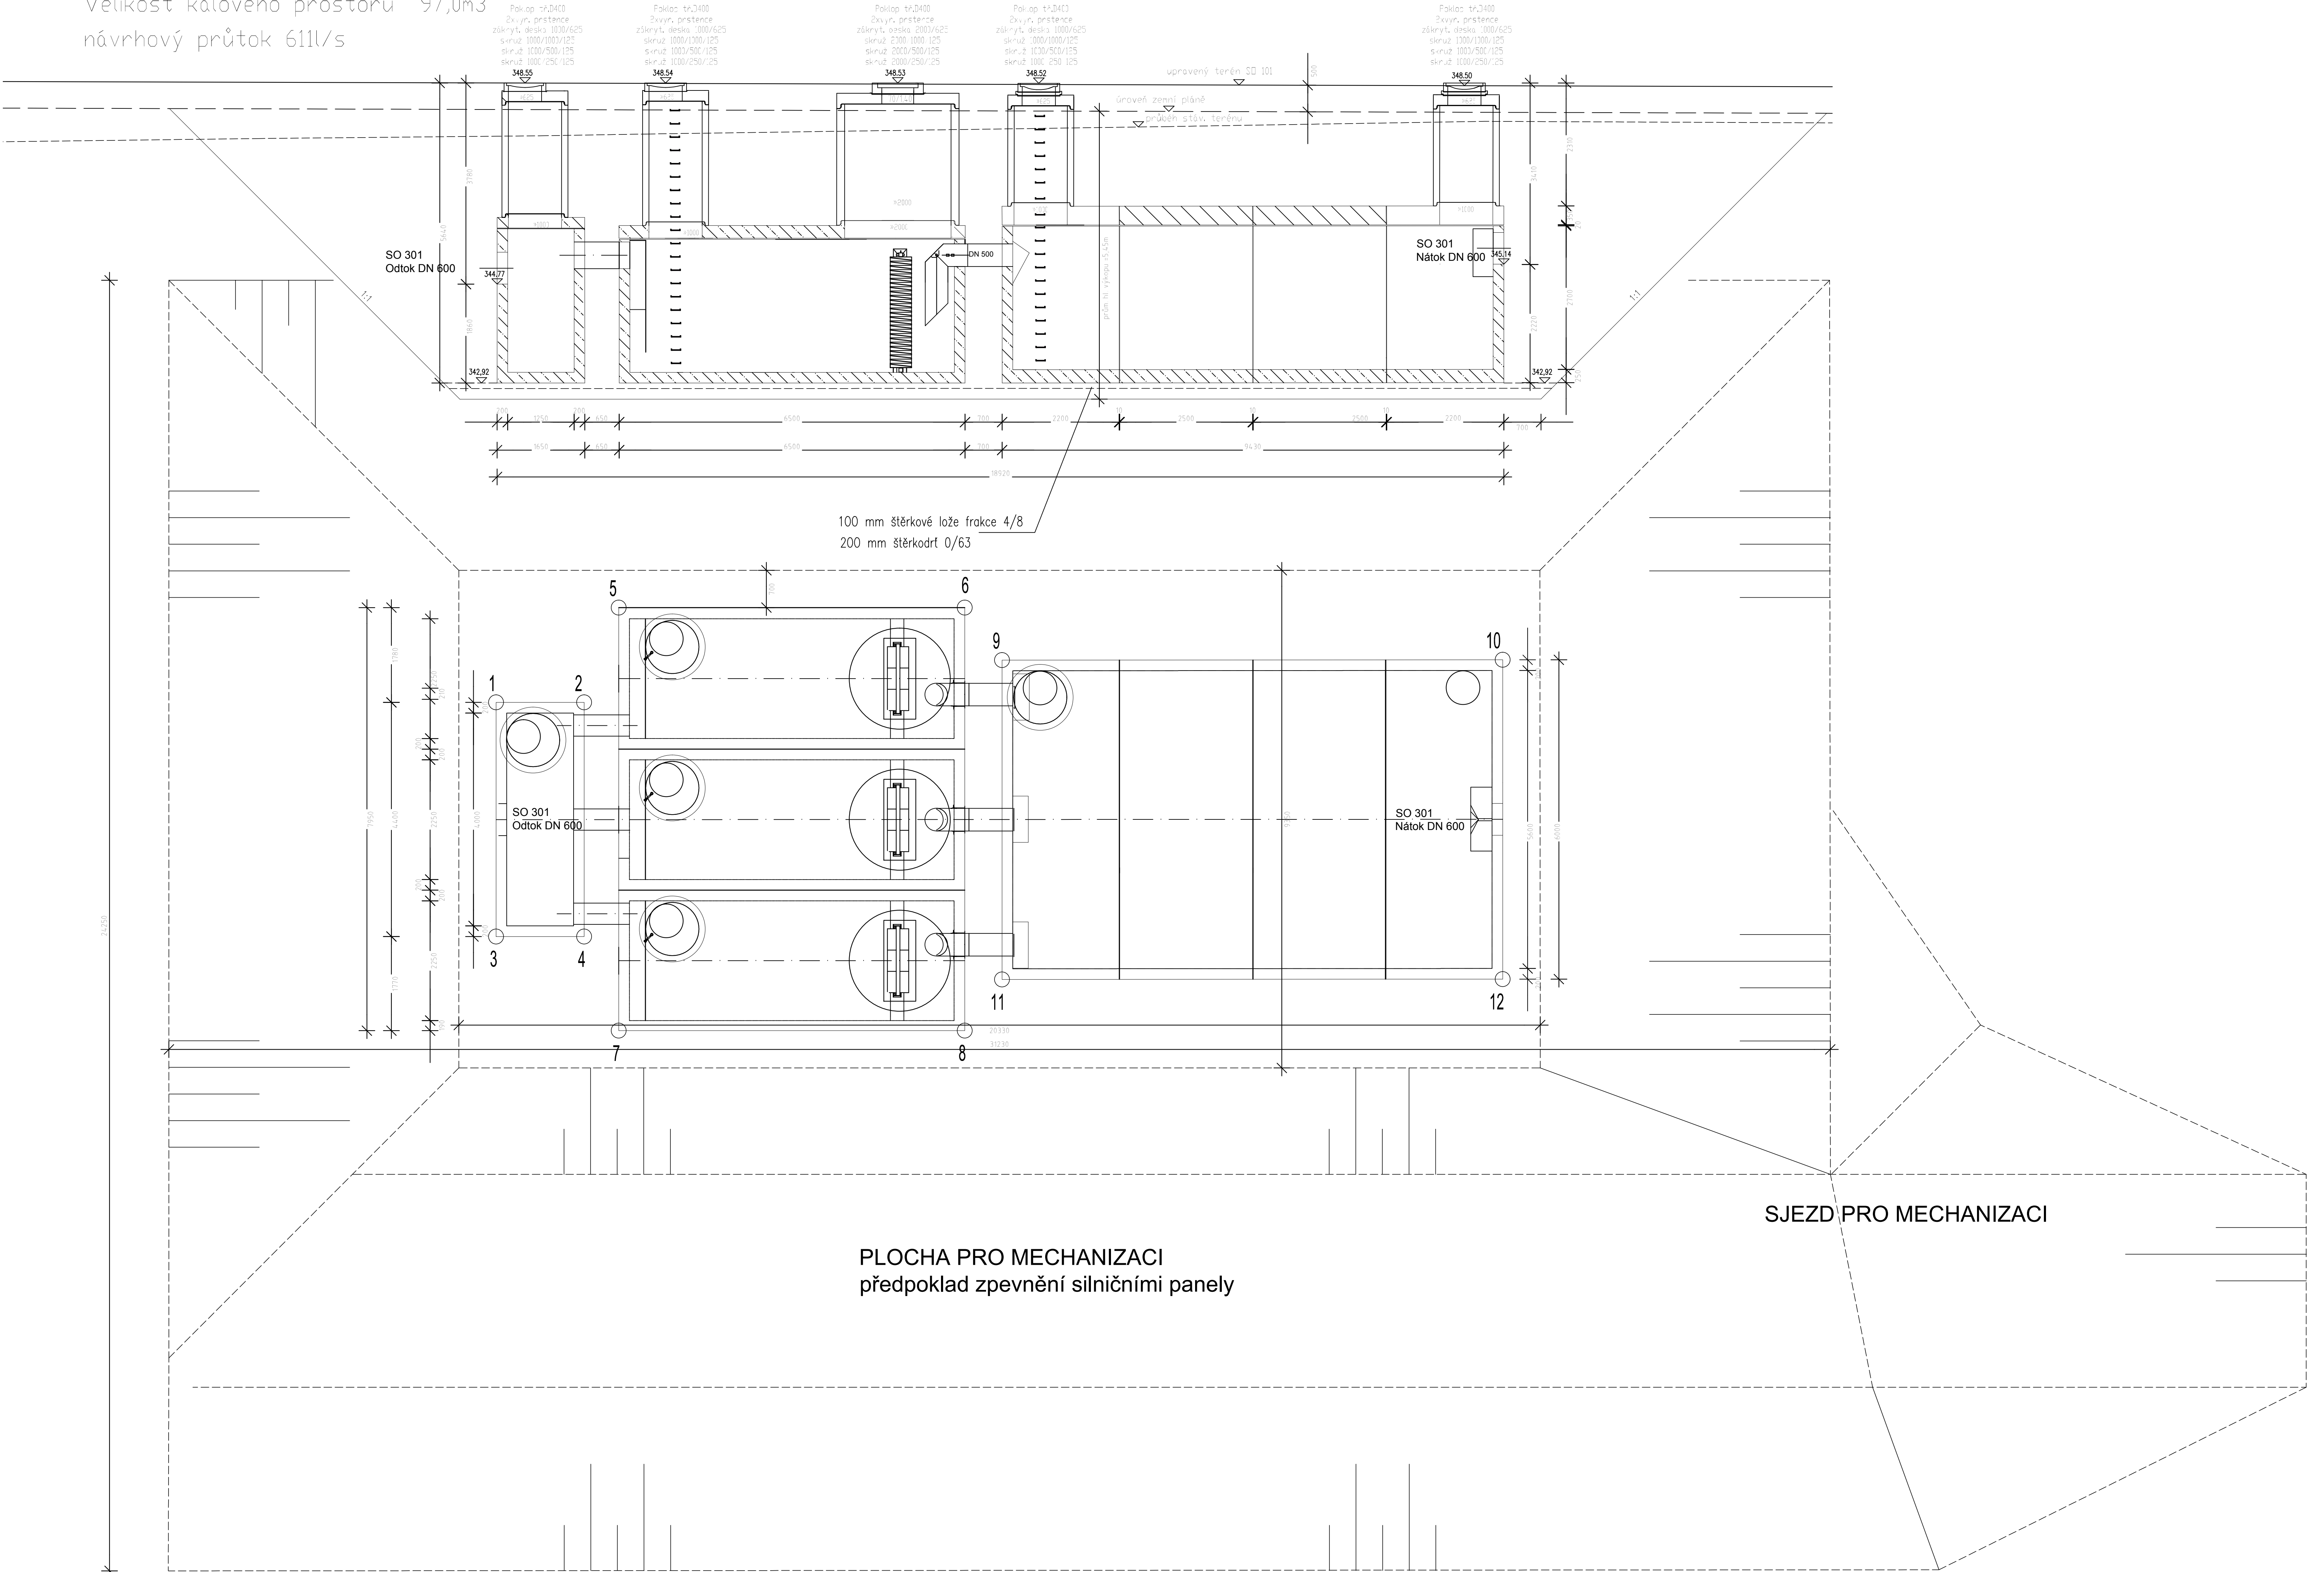

D.1 Stavební část
D.1.3.1 Objekty dešťových kanalizací
SO 371

Souřadnicový systém S-JTSK, Výškový systém Bpv

Objednatel:	KRÁLOVÉHRADECKÝ KRAJ PIVOVARSKÉ NÁMĚSTÍ 1245 500 03 HRADEC KRÁLOVÉ	KRÁLOVÉHRADECKÝ KRAJ
-------------	--	----------------------

Hlavní inženýr projektu: Ing. Lukáš KOPEČEK	Společnost PRAGOPROJEKT/M-PROJEKCE – rozvoj centrální a průmyslové zóny SPRÁVCE SPOLUODVODNĚNÍ:	KRÁLOVÉHRADECKÝ KRAJ
Číslo akce: 17 289	PRAGOPROJEKT PRAGOPROJEKT, a.s., K Rybářce 1668/16, 147 54 Praha 4	M-PROJEKCE s.r.o., Resalova 856, 500 02 Hradec Králové

Zhotovitel PD: PRAGOPROJEKT, a.s., K Rybářce 1668/16, 147 54 Praha 4, IČ: 45272387, www.pragoprojekt.cz, datová schránka: 442/054 Zpracovatelský útvar: Ateliér Praha 1 – K Rybářce 1668/16, 147 54 Praha 4, Tel.: 226 066 111, E-mail: mailbox@pragoprojekt.cz	Hlavní inženýr projektu: Ing. JIŘÍ CERMÁK	Společnost PRAGOPROJEKT/M-PROJEKCE – rozvoj centrální a průmyslové zóny SPRÁVCE SPOLUODVODNĚNÍ:	KRÁLOVÉHRADECKÝ KRAJ
Hlavní inženýr projektu: Ing. JIŘÍ CERMÁK	Společnost PRAGOPROJEKT/M-PROJEKCE – rozvoj centrální a průmyslové zóny SPRÁVCE SPOLUODVODNĚNÍ:	KRÁLOVÉHRADECKÝ KRAJ	KRÁLOVÉHRADECKÝ KRAJ

Kraj: KRÁLOVÉHRADECKÝ KRAJ	Číslo zakázky: 17 289 2
Místo stavby: SOLNICE – PZ JIH	Číslo akce: 17 289
Objednatel: KRÁLOVÉHRADECKÝ KRAJ, PIVOVARSKÉ NÁMĚSTÍ 1245; 500 03 HRADEC KRÁLOVÉ	Datum: 06/2021
Název stavby: „Rozvoj centrální průmyslové zóny a dopravní infrastruktury, Solnice - jih“ v rámci projektu „Rozšíření strategické průmyslové zóny Solnice - Krasná a doplnění veřejné infrastruktury v Královéhradeckém regionu“	Formát: B4x4
Objekt: SO 371 – ODLUČOVAČ NEL – PZ JIH, SEVERNÍ ČÁST	Stupeň: PDPS
Příloha: VÝKRESY NÁDRŽE	Číslo přílohy: 3.

PRAGOPROJEKT, a.s. 147 54 Praha 4, K Rybářce 1668/16		GEOLOGICKÁ DOKUMENTACE VRTU			J114	
Vrtmistr:	Hájek	Hloubka sondy [m]:	4.00	Y=	1 047 198.59	
Typ soupravy:	UGB SO P/25	Hladina podz. vody:	nebyla zastižena	X=	610 991.55	
Datum provedení - od:	19. 4. 2018	Naměřená [m]:		Z=	348.28	
- do:	19. 4. 2018	ustavená [m]:		Souř. systémy:	JTSK / Balt	
od:	[m]	do:	[m]	vrtáno DN [mm]	od:	[m]
				pašeno DN [mm]	Okres:	Rychnov nad Kněžnou
					Katastr. území:	
					Mapa 1:25000:	
J114						
Změna bur pro dopr. úřad Kontrola a schválení Hladina čísla a třída						

POZNÁMKY:

- NÁDRŽE JAKO CELEK VČ. PROSTUPŮ MUSÍ BÝT VODOTĚSNÉ
- MONTÁŽ NÁDRŽÍ BUDE PROBÍHAT DLE MONTÁŽNÍCH PŘEDPISŮ VÝROBCE
- PODKLADNÍ VRSTVY BUDOU PROVEDENY DLE PŘEDPISŮ VÝROBCE NÁDRŽÍ
- ZASTÍŽENÍ HPV SE DLE PROVEDENÉ SONDY NEPŘEDPOKLÁDÁ, NELZE JI VŠAK S OHLEDEM K MALÉ HLBOUCE SONDY ZCELA VYLOUČIT
→ POUŽITÍ PRACOVNÍ DRENÁŽE PLAST DN80+ČERPÁNÍ (pouze v případě zastižení)
- BUDOUCÍ ZHOTOVITEL S OHLEDEM NA SVÉ MOŽNOSTI V PŘEDSTÍHU ZAJISTI POTŘEBNÝ DOSAH MECHANIZACE PRO OSAZENÍ PREFABRIKOVÁ
PODOBA SJEZDU JE ORIENTAČNÍ A BUDE V RDS UPRÁVENA DLE MOŽNOSTI KONKRETNÍHO ZHOTOVITELÉ