


Katastr
Typ území
Číslo Parcely
Vzdálenost lomových bodů

Litohrady				Solnice																										osadní plocha										orná půda															
orná půda				orná půda	
3176				5774																										5780										5781/1				5781/2				5782							
380	7.23	54.79	57.44	24.37	35.17	35.86	43.55	30.35	6.32	19.25	9.38	25.09	6.25	11.72	7.80	13.96	25.20	19.18	29.79	22.61	42.89	8.76	93.65	55.67	82.74	7.43	18.77	8.39																											

Názvy lomových bodů

S1 S2 S3 S4 S5 S6 S7 S8 S9 S10 S11 S12 S13 S14 S15 S16 S17 S18 S19 S20 S21 S22

STL Plynovod: SO 520
M:1:1000/100

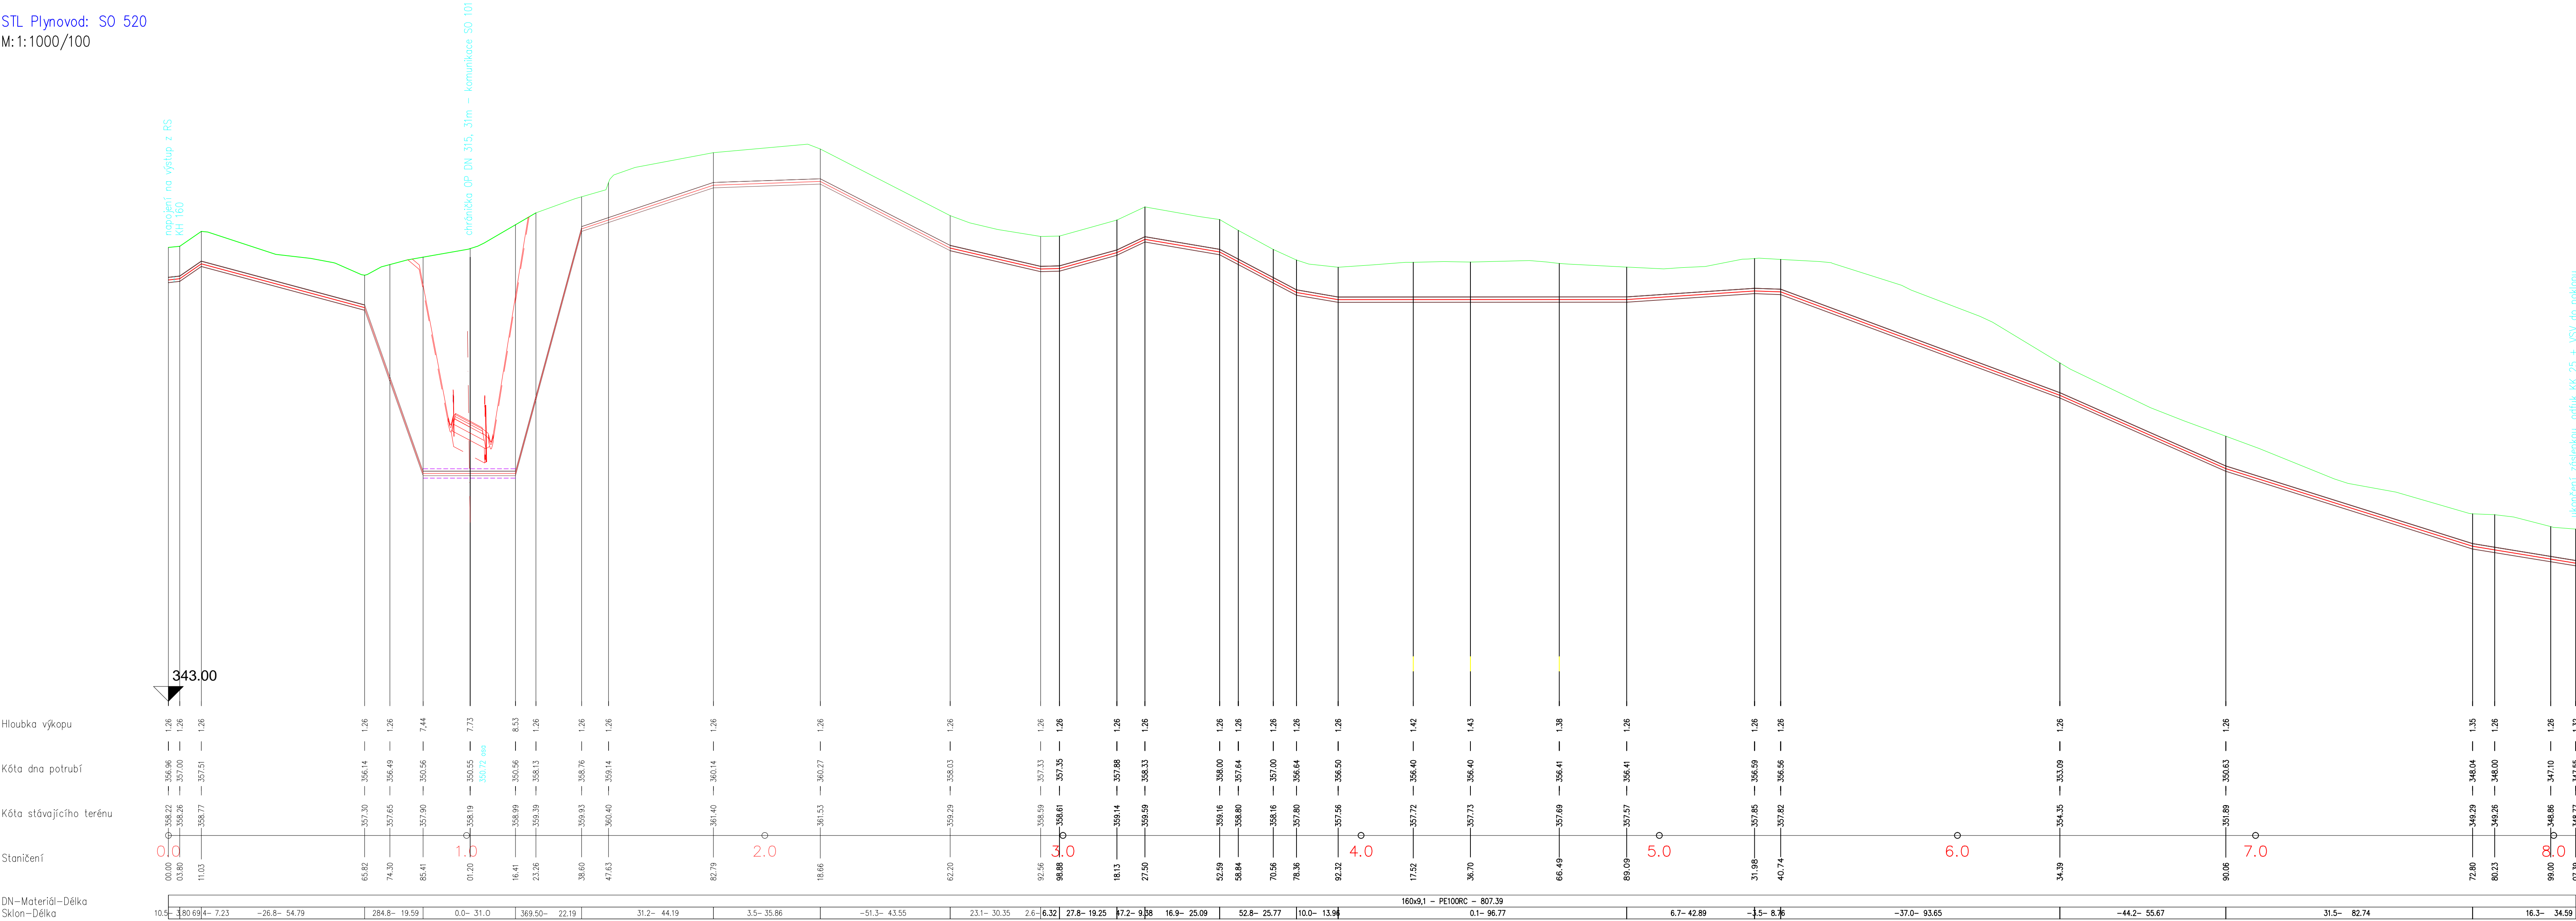

D. DOKUMENTACE OBJEKTŮ
D.1 STAVEBNÍ ČÁST
SO 500 - OBJEKTY TRUBNÍCH VEDENÍ
SO 541 - REGULAČNÍ STANICE VTL/STL

Souřadnicový systém S-JTSK, Výškový systém Bpv

Objednatel:
KRÁLOVÉHRADECKÝ KRAJ
PIVOVARSKÉ NÁMĚSTÍ 1245
500 03 HRADEC KRÁLOVÉ

KRÁLOVÉHRADECKÝ KRAJ

Hlavní interjér projektu:
Ing. Lukáš KOPEČEK
Čís. akce:
17 289 2

Společnost PRAGOPROJEKT/M-PROJEKCE - rozvoj centrální a průmyslové zóny
SPRÁVCE SPOLEČNOSTI:
PRAGOPROJEKT
PRAGOPROJEKT, a.s., K Rybáře 1668/16, 147 54 Praha 4

SPOLEČNÍK SPOLEČNOSTI:
M - PROJEKCE
M-PROJEKCE s.r.o., Resslova 956, 500 02 Hradec Králové

Zhotovitel PD: M-PROJEKCE s.r.o., Resslova 956, 500 02 Hradec Králové, IČ: 05061415, www.m-projekce.cz, datová schránka: wk8u9eq
Zpracovatelský útvar: Pracoviště Praha - Freyova 82/27, 190 00 Praha 9, Tel.: +420 495 842 403, E-mail: info@m-projekce.cz

Naměřil/vypracoval:
Ing. Jan Boubelík
podpis:

Zodpovědný projektant:
Ing. Jan Boubelík
podpis:

Vedoucí pracoviště:
Ing. Václav Břichnáč
podpis:

M - PROJEKCE

Kraj: **KRÁLOVÉHRADECKÝ KRAJ**
Místo stavby: **SOLNICE - PZ JIH**
Objednatel: **KRÁLOVÉHRADECKÝ KRAJ; PIVOVARSKÉ NÁMĚSTÍ 1245; 500 03 HRADEC KRÁLOVÉ**
Název stavby: **ROZVOJ CENTRÁLNÍ PRŮMYSLVÉ ZÓNY A DOPRAVNÍ INFRASTRUKTURY, Solnice - jih**
v rámci projektu "Rozšíření strategické průmyslové zóny Solnice - Kvasiny a zlepšení veřejné infrastruktury v Královéhradeckém regionu"

Číslo zakázky: 17 289 2
Číslo akce: 17 289
Datum: 06/2021
Formát: 12xA4
Měřítko: 1:1000/100
Stupeň: PDPS
Číslo přílohy: D.1.5.6.31