


INTENZIFIKACE ČOV SOLNICE


PŮDORYS PŘÍZEMÍ 1 : 50

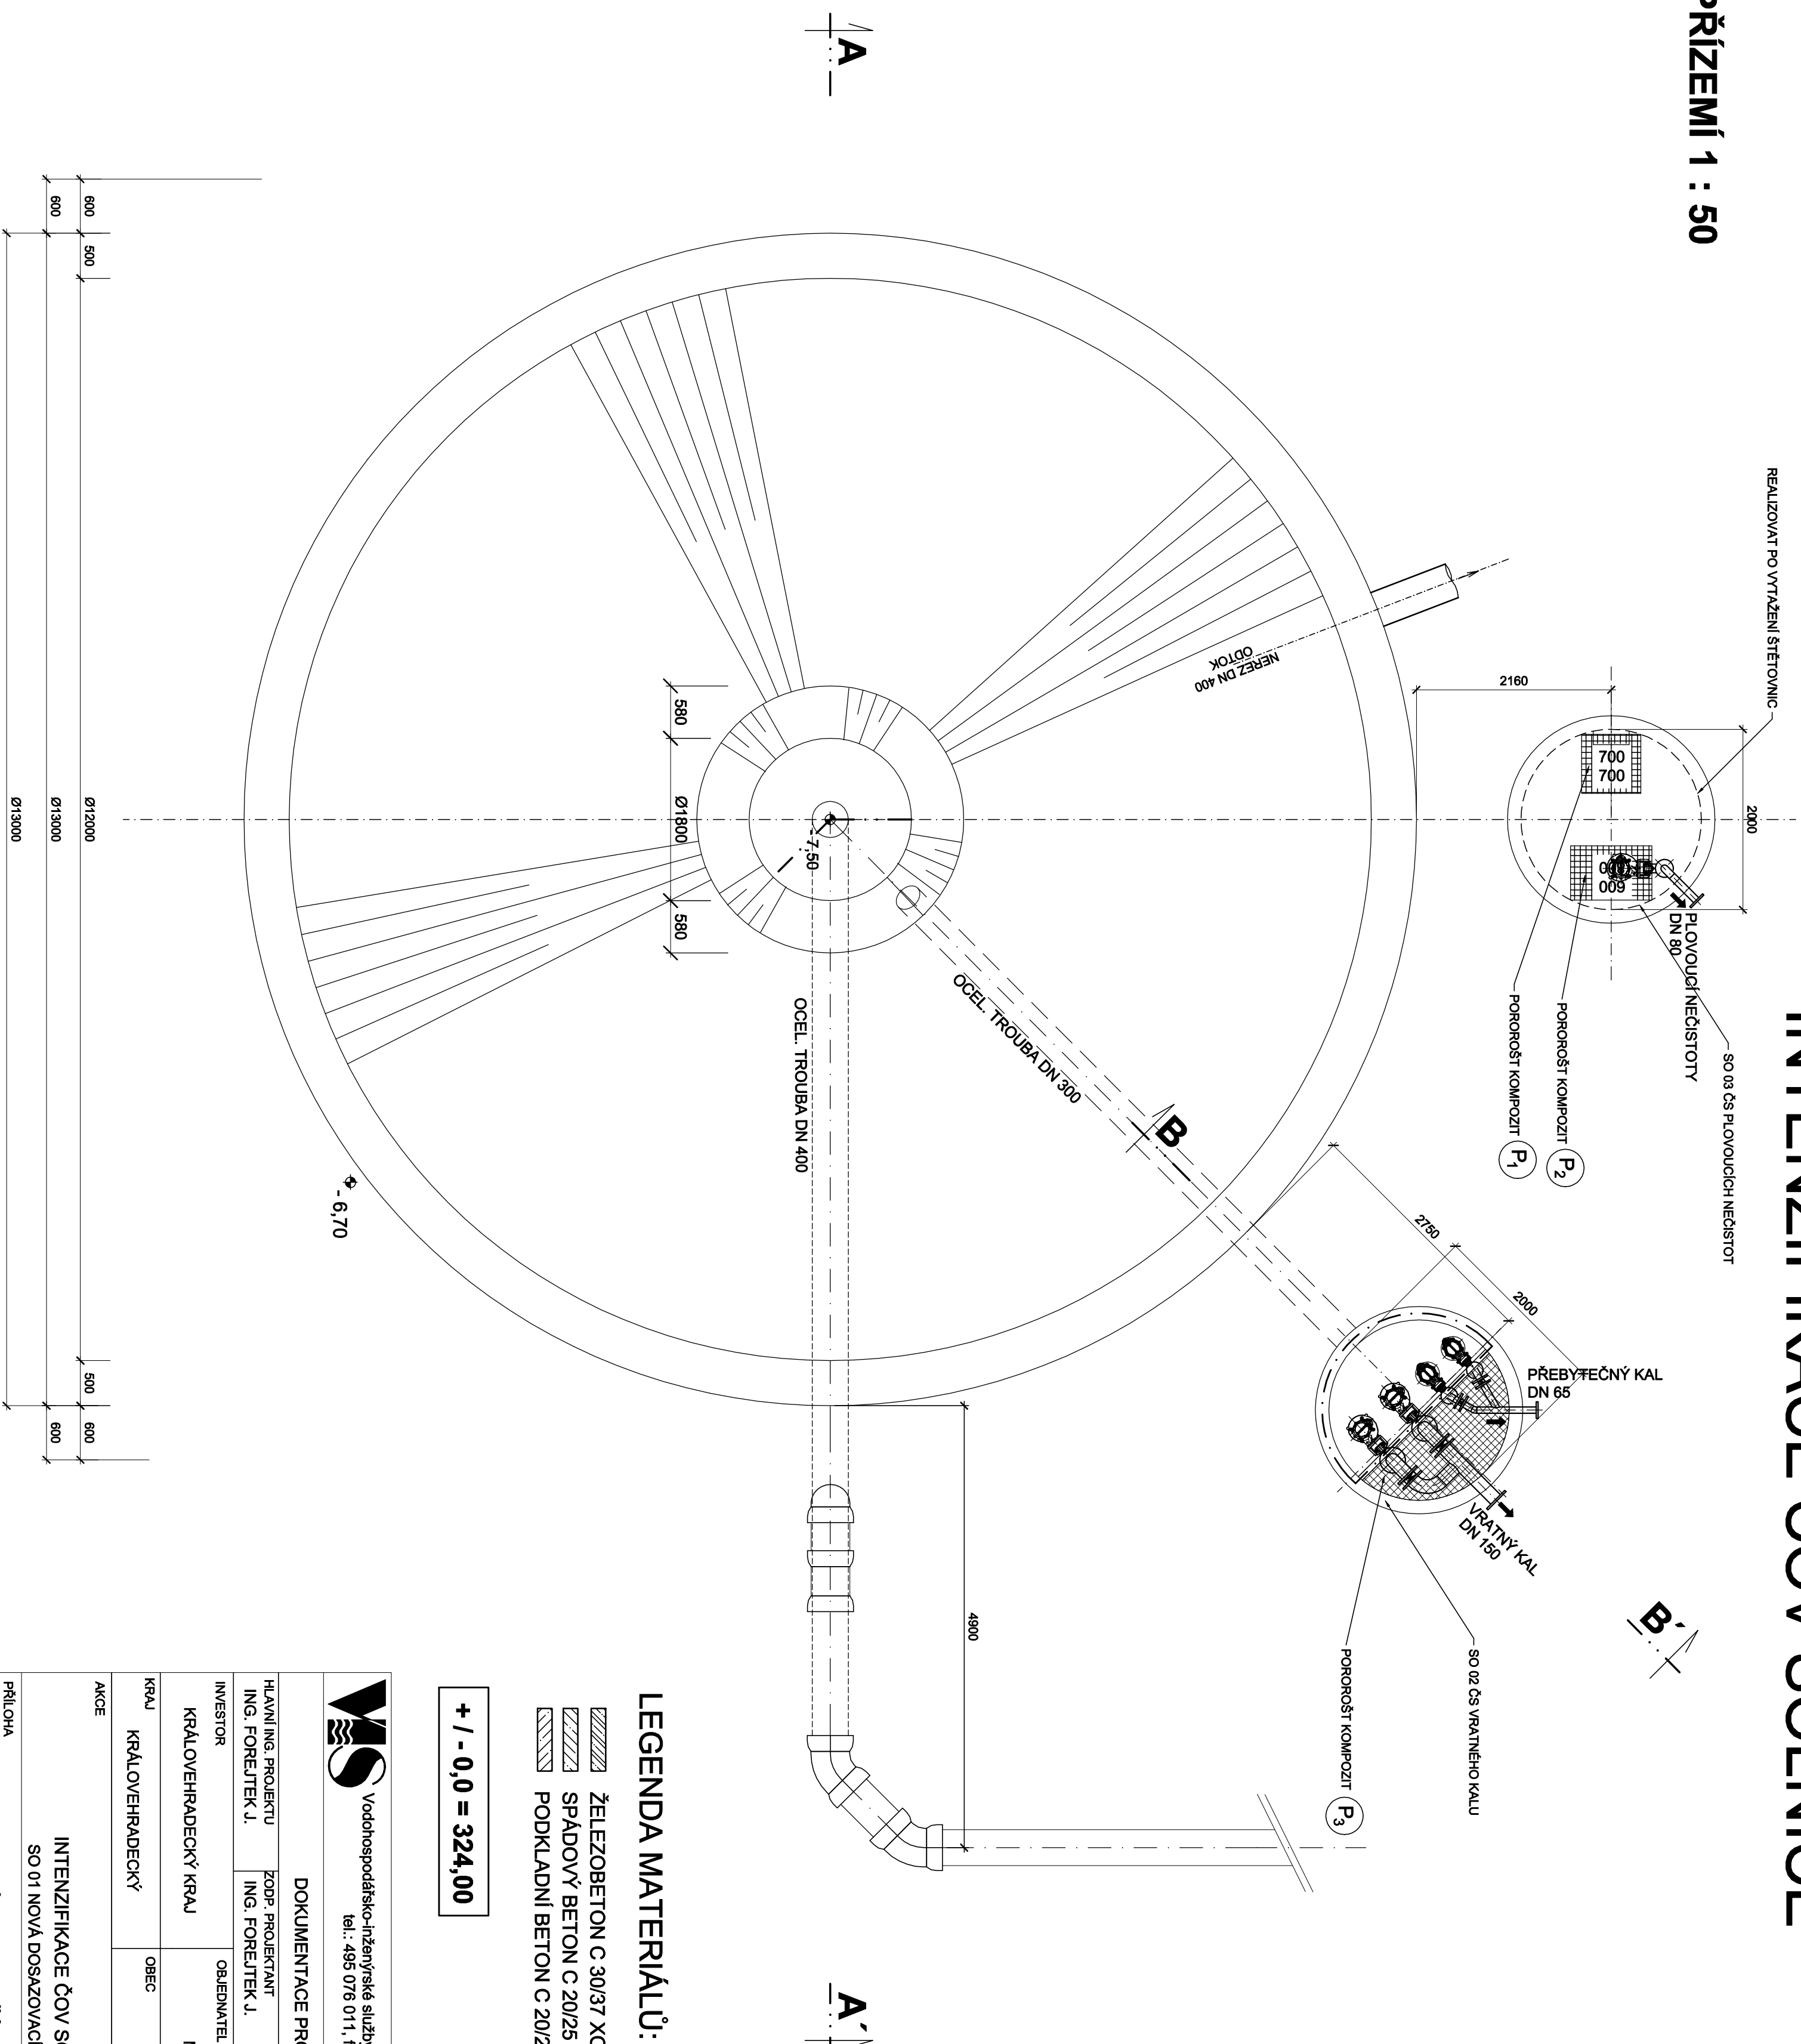

LEGENDA MATERIÁLŮ:

- | | |
|---|-----------------------------|
|  | ŽELEZOBETON C 30/37 XC4 XA2 |
| | SPÁDOVÝ BETON C 20/25 |
|  | PODKLADNÍ BETON C 20/25 |

+/- 0,0 = 324,00



Vodoohospodářské inženýrské služby spol. s r. o., Na Strážnici 1079, 500 03 Hradec Králové
tel.: 495 076 011, fax: 495 64 342, e-mail: vis@vishk.cz

DOKUMENTACE PRO PROVEDENÍ STAVBY

HLAVNÍ NG PROJEKTU ING. FORELITEK J.	ZODP. PROJEKTANT ING. FORELITEK J.	PROJEKTANT ING. FORELITEK J.	KONTROLOVAL ING. FORELITEK J.
INVESTOR KRALOVÉHRADECKÝ KRAJ	OBJEDNATEL M-PROJEKCE s.r.o.		<div style="display: flex; align-items: center;"> <div style="width: 50%;"> FORMÁT 6 A4 </div> <div style="width: 50%;"> DATUM 09/2021 STUPĚŇ DPS Č. ZAK. 02621 - 104 ARCH. Č. 02621 </div> </div>
KRAJ KRALOVÉHRADECKÝ	OBEC SOLNICE		MĚŘITNO 1 : 50 ČÍSLO PŘÍLOHY

INTENZIFIKACE ČOV SOLNICE

SO 01 NOVA DOSAZOVACÍ MĚŘZ

PŮDORYS PŘÍZEMÍ

D.1.1 - 02

TENTO VÝKRES A JEHO PŘÍLOHY JSOU NAŠIM DÍLEČNÝM VÝSTUPNÍM DOKUMENTEM. NESMÍ BYT BEZ NAŠEHO PŘEDCHOZÍHO
PÍSEMNÉHO SOUHLASU KOPÍROVÁNY, ROZMNOŽOVÁNY ANI ZPŘÍSTUPŇOVÁNY JINÝM OSODEM NEBO TŘÍMAM.