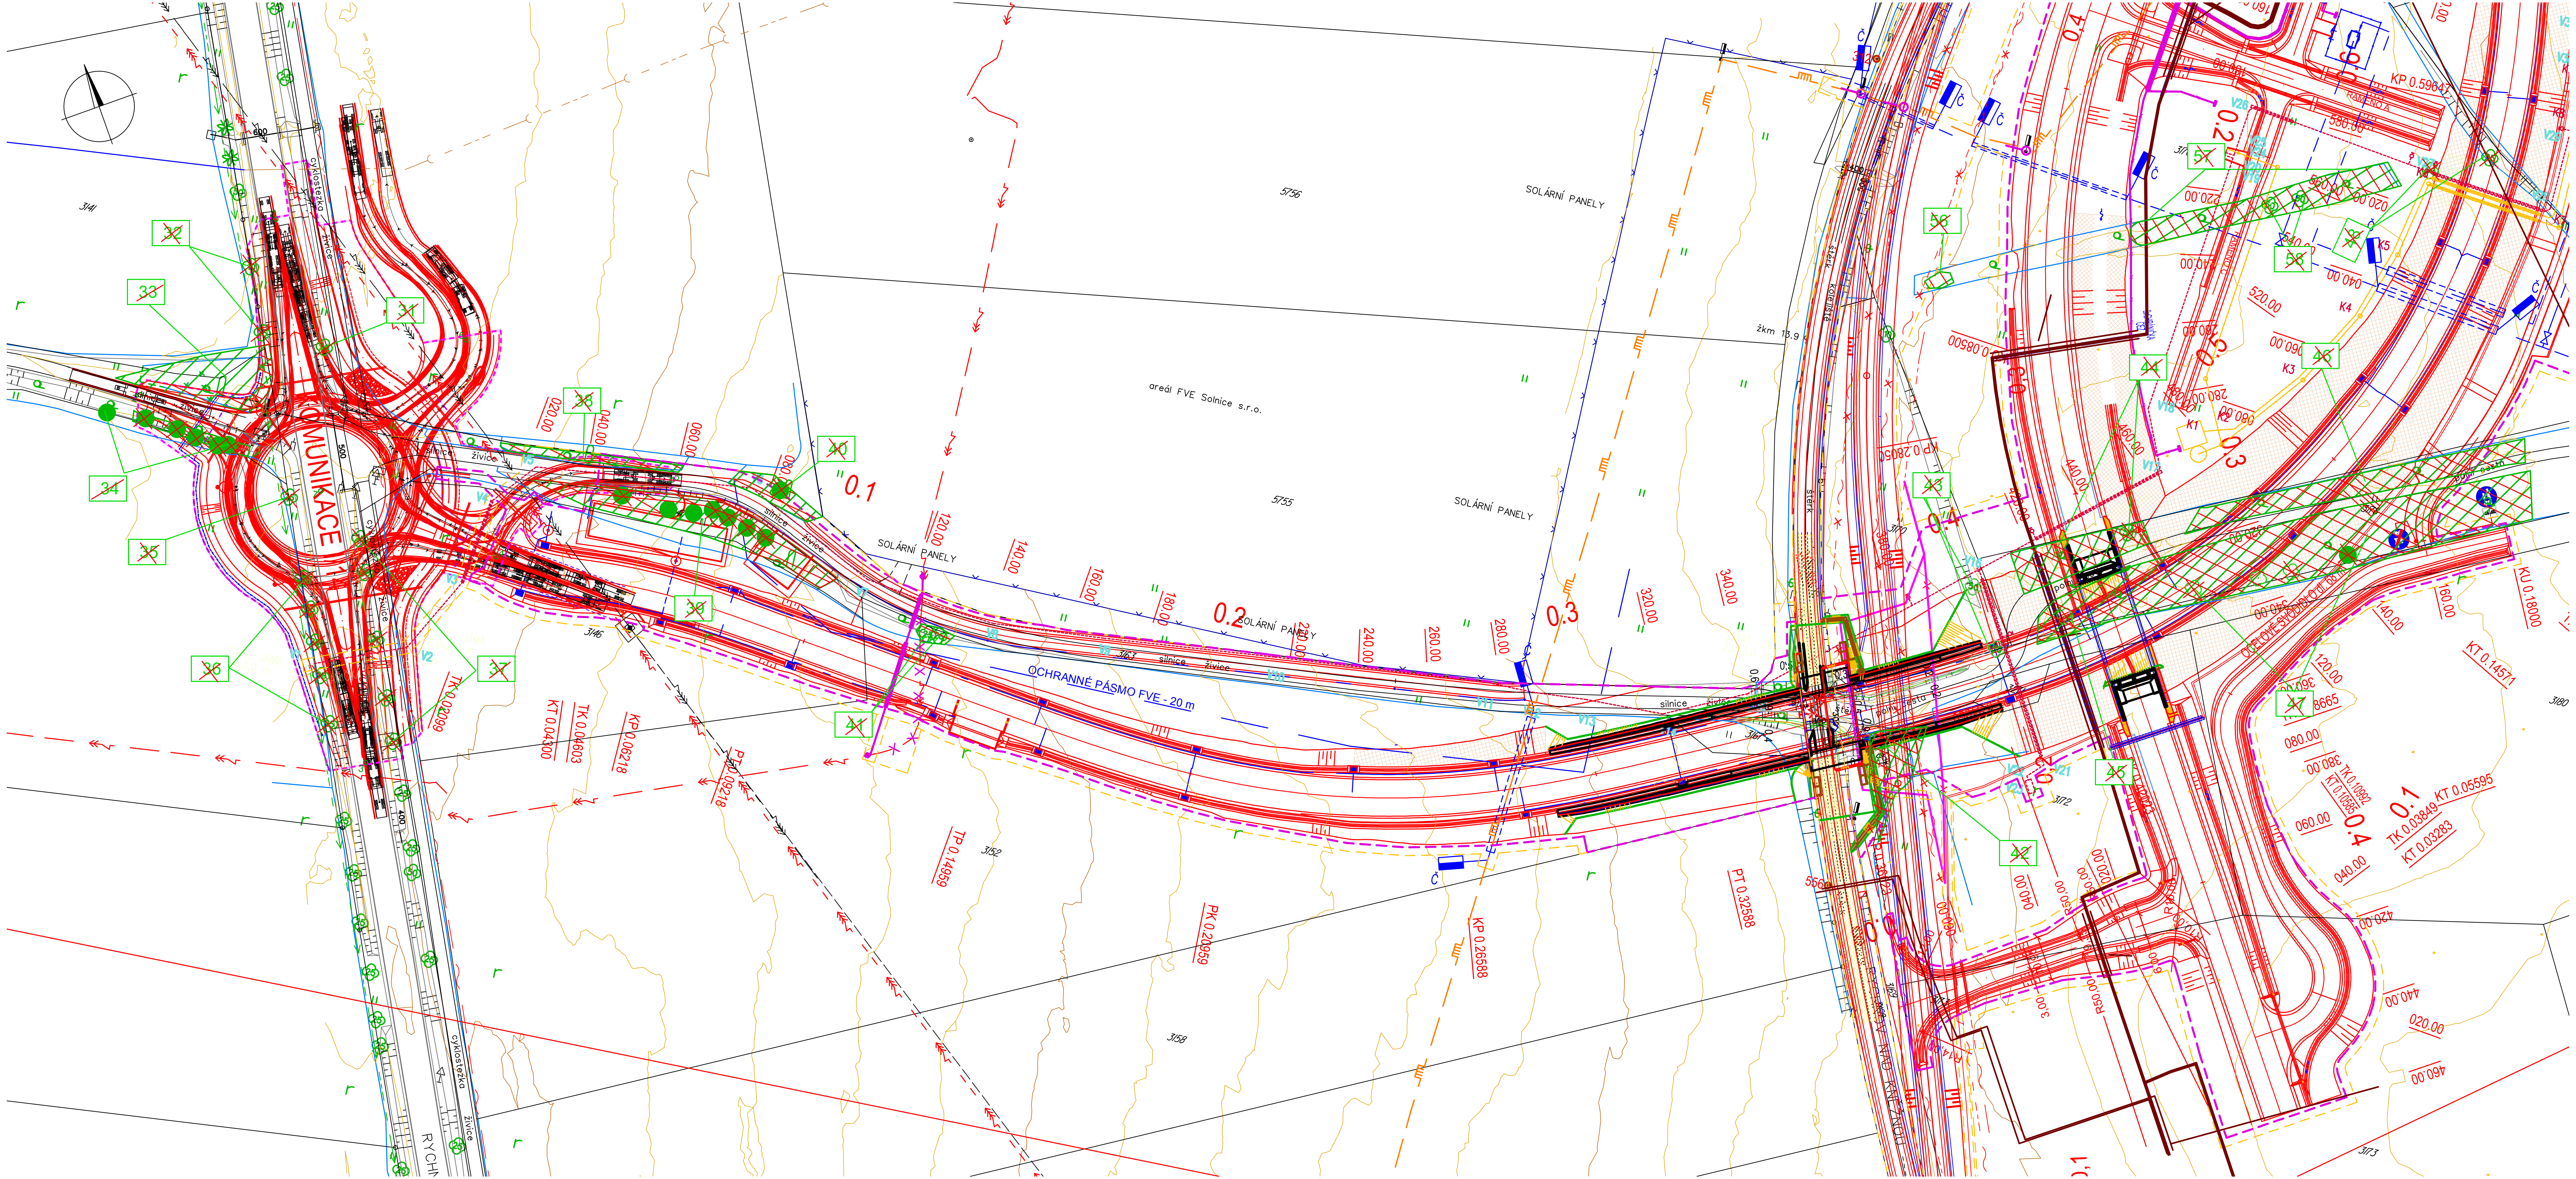

LEGENDA

- strom geodeticky zaměřený
- strom orientačně zakreslený
- porost dřevin
- inventarizační číslo dřeviny
- dřevina/porost určený ke kácení
- dřevina/porost určený k částečnému kácení
- rozsah kácení porostu
- pozemky určené k plnění funkcí lesa

ČÁST E

Souřadnicový systém S–JTSK, Výškový systém Bpv

Objednatel:
KRÁLOVÉHRADECKÝ KRAJ
PIVOVARSKÉ NÁMĚSTÍ 1245
500 03 HRADEC KRÁLOVÉ

KRÁLOVÉHRADECKÝ KRAJ

Hlavní inženýr projektu: Ing. Lukáš KOPEČEK
Čís. akce: 17 289

Společnost PRAGOPROJEKT/M–PROJEKCE – rozvoj centrální a průmyslové zóny
SPRÁVCE SPOLEČNOSTI: PRAGOPROJEKT, a.s., K Ryšánce 1668/16, 147 54 Praha 4
SPOLEČNÍK SPOLEČNOSTI: M – PROJEKCE — M–PROJEKCE s.r.o., Resslova 956, 500 02 Hradec Králové

Zhotovitel PD: PRAGOPROJEKT, a.s., K Ryšánce 1668/16, 147 54 Praha 4, IČ: 45272387, www.pragoprojekt.cz, datová schránka: 4kifr54
Zpracovatelský útvar: Ateliér Praha I – K Ryšánce 1668/16, 147 54 Praha 4, Tel.: 226 066 111, E–mail: mailbox@pragoprojekt.cz

Navrhl/vypracoval: Ing. Dana VOJTÍŠKOVÁ, podpis: Vojtíšková	Zodpovědný projektant: Ing. Dana VOJTÍŠKOVÁ, podpis: Vojtíšková	Ředitel ateliéru Praha I: Ing. Jan ZAPLETAL
Technická kontrola: Ing. Martina HADRAVOVÁ, podpis: Hadravová	Hlavní inženýr projektu: Ing. Lukáš KOPEČEK, podpis:	

PRAGOPROJEKT

Kraj:	KRÁLOVÉHRADECKÝ KRAJ	Číslo zakázky:	17 289 1
Místo stavby:	SOLNICE – PZ JIH, KVASINY – PZ SEVER	Číslo akce:	17 289
Objednatel:	KRÁLOVÉHRADECKÝ KRAJ; PIVOVARSKÉ NÁMĚSTÍ 1245; 500 03 HRADEC KRÁLOVÉ	Datum:	7/2019
Název stavby:	**„Rozvoj centrální průmyslové zóny a dopravní infrastruktury, Solnice - jih"** v rámci projektu „Rozšíření strategické průmyslové zóny Solnice - Kvasiny a zlepšení veřejné infrastruktury v Královéhradeckém regionu"	Formát:	4xA4
		Měřítko:	1:1000
Část:	DENDROLOGICKÝ PRŮZKUM	Stupeň: DSP	Souprava:
Příloha:	SITUACE 5	Číslo přílohy: E. 4. 6	