


GEOLOGICKÁ DOKUMENTACE VRTU

111

Vrtmistr:	Hájek	Hloubka sondy [m]:	3.00	Y=	611 135.50
Typ soupravy:	UGB 50 PV3S	Hladina podz. vody:	nebyla zastižena	X=	1 047 794.13
Datum provedení - od:	27.4.2018	naražena [m]:		Z=	356.00
- do:	27.4.2018	ustálená [m]:		Souř. systémy:	JTSK / BaIt
od:	[m]	do:	[m]	paženo DN	[mm]
od:	[m]	do:	[m]	paženo DN	[mm]
				Okres:	Rychnov nad Kněžnou
				Katastr. území:	14-132
				Mapa 1:25000:	

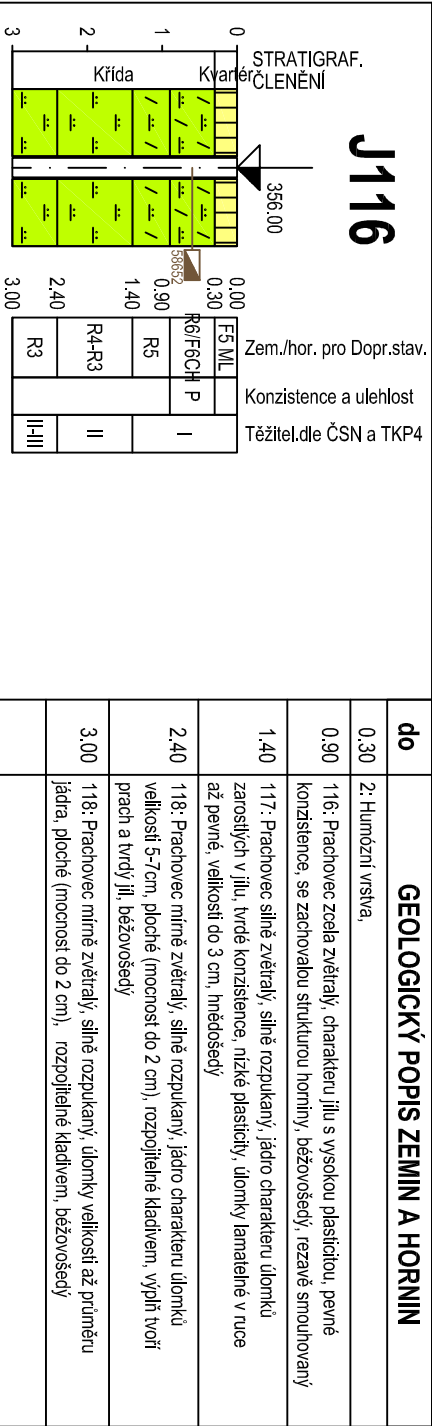

Název akce:	Rozvoj centrální prům. zóny a dopr. infrastr. Kvasiny - Solnice, GTP	Zak. číslo:	17 - 289 - 9
Dokumentoval:	Mgr.M. Tichovská	Měřtko:	1: 100
		Příloha č.:	A.3

Název akce:	Rozvoj centrální prům. zóny a dopr. infrastr. Kvasiny - Solnice, GTP	Zak. číslo:	17 - 289 - 9
Dokumentoval:	Mgr.M. Tichovská	Měřtko:	1: 100
		Příloha č.:	A.3



LEGENDA POUŽITÝCH ZNAČEK PRO VRSTVY A STRATIGRAFIE:

[illegible]