Příloha č. 1_c: Umístění v půdorysech
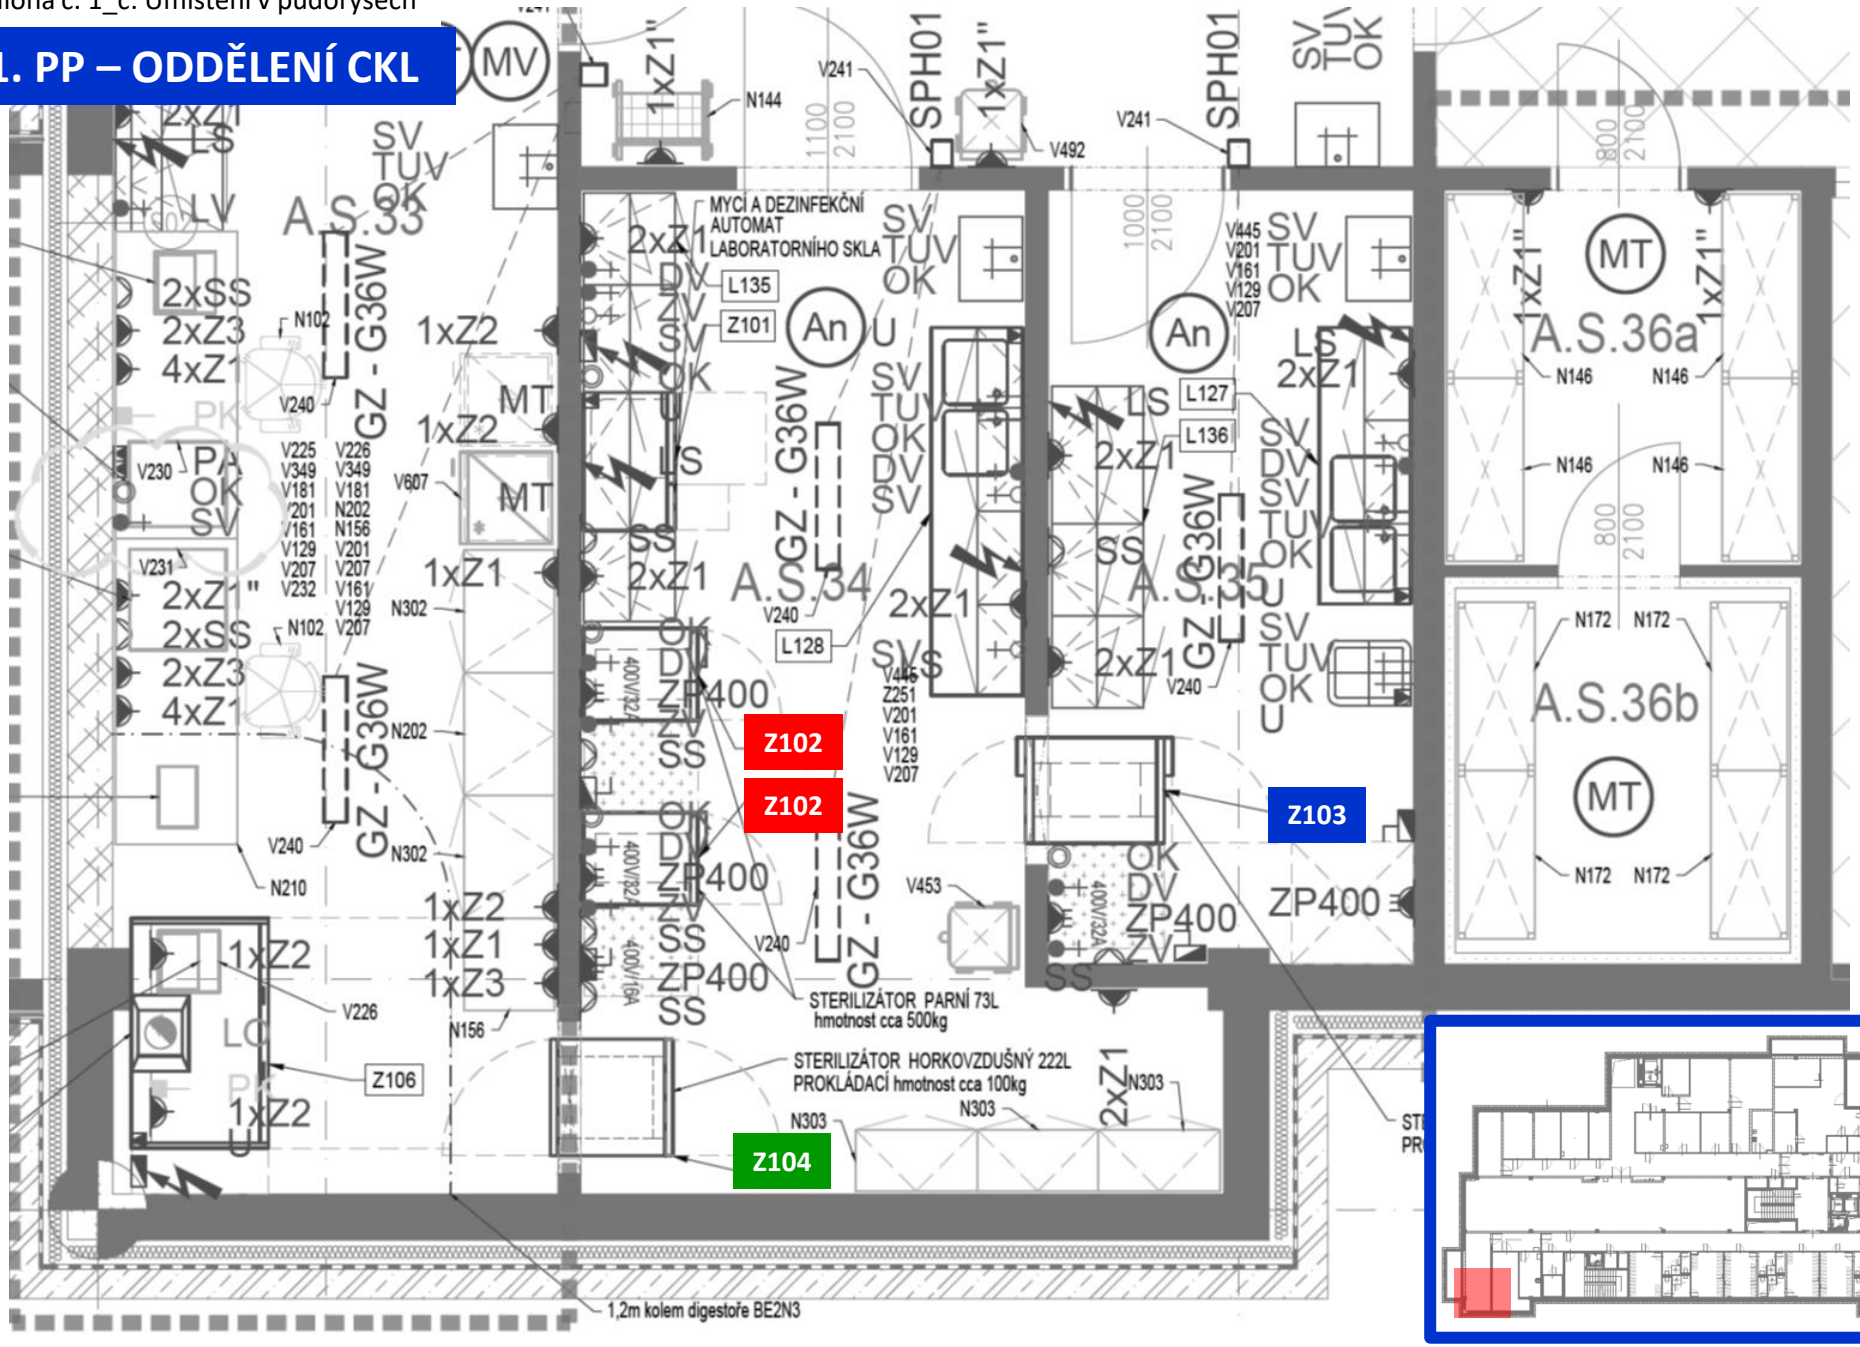
1. PP – ODDĚLENÍ CKL