



Přeložka silnice II/303 Běloves - Velké Poříčí

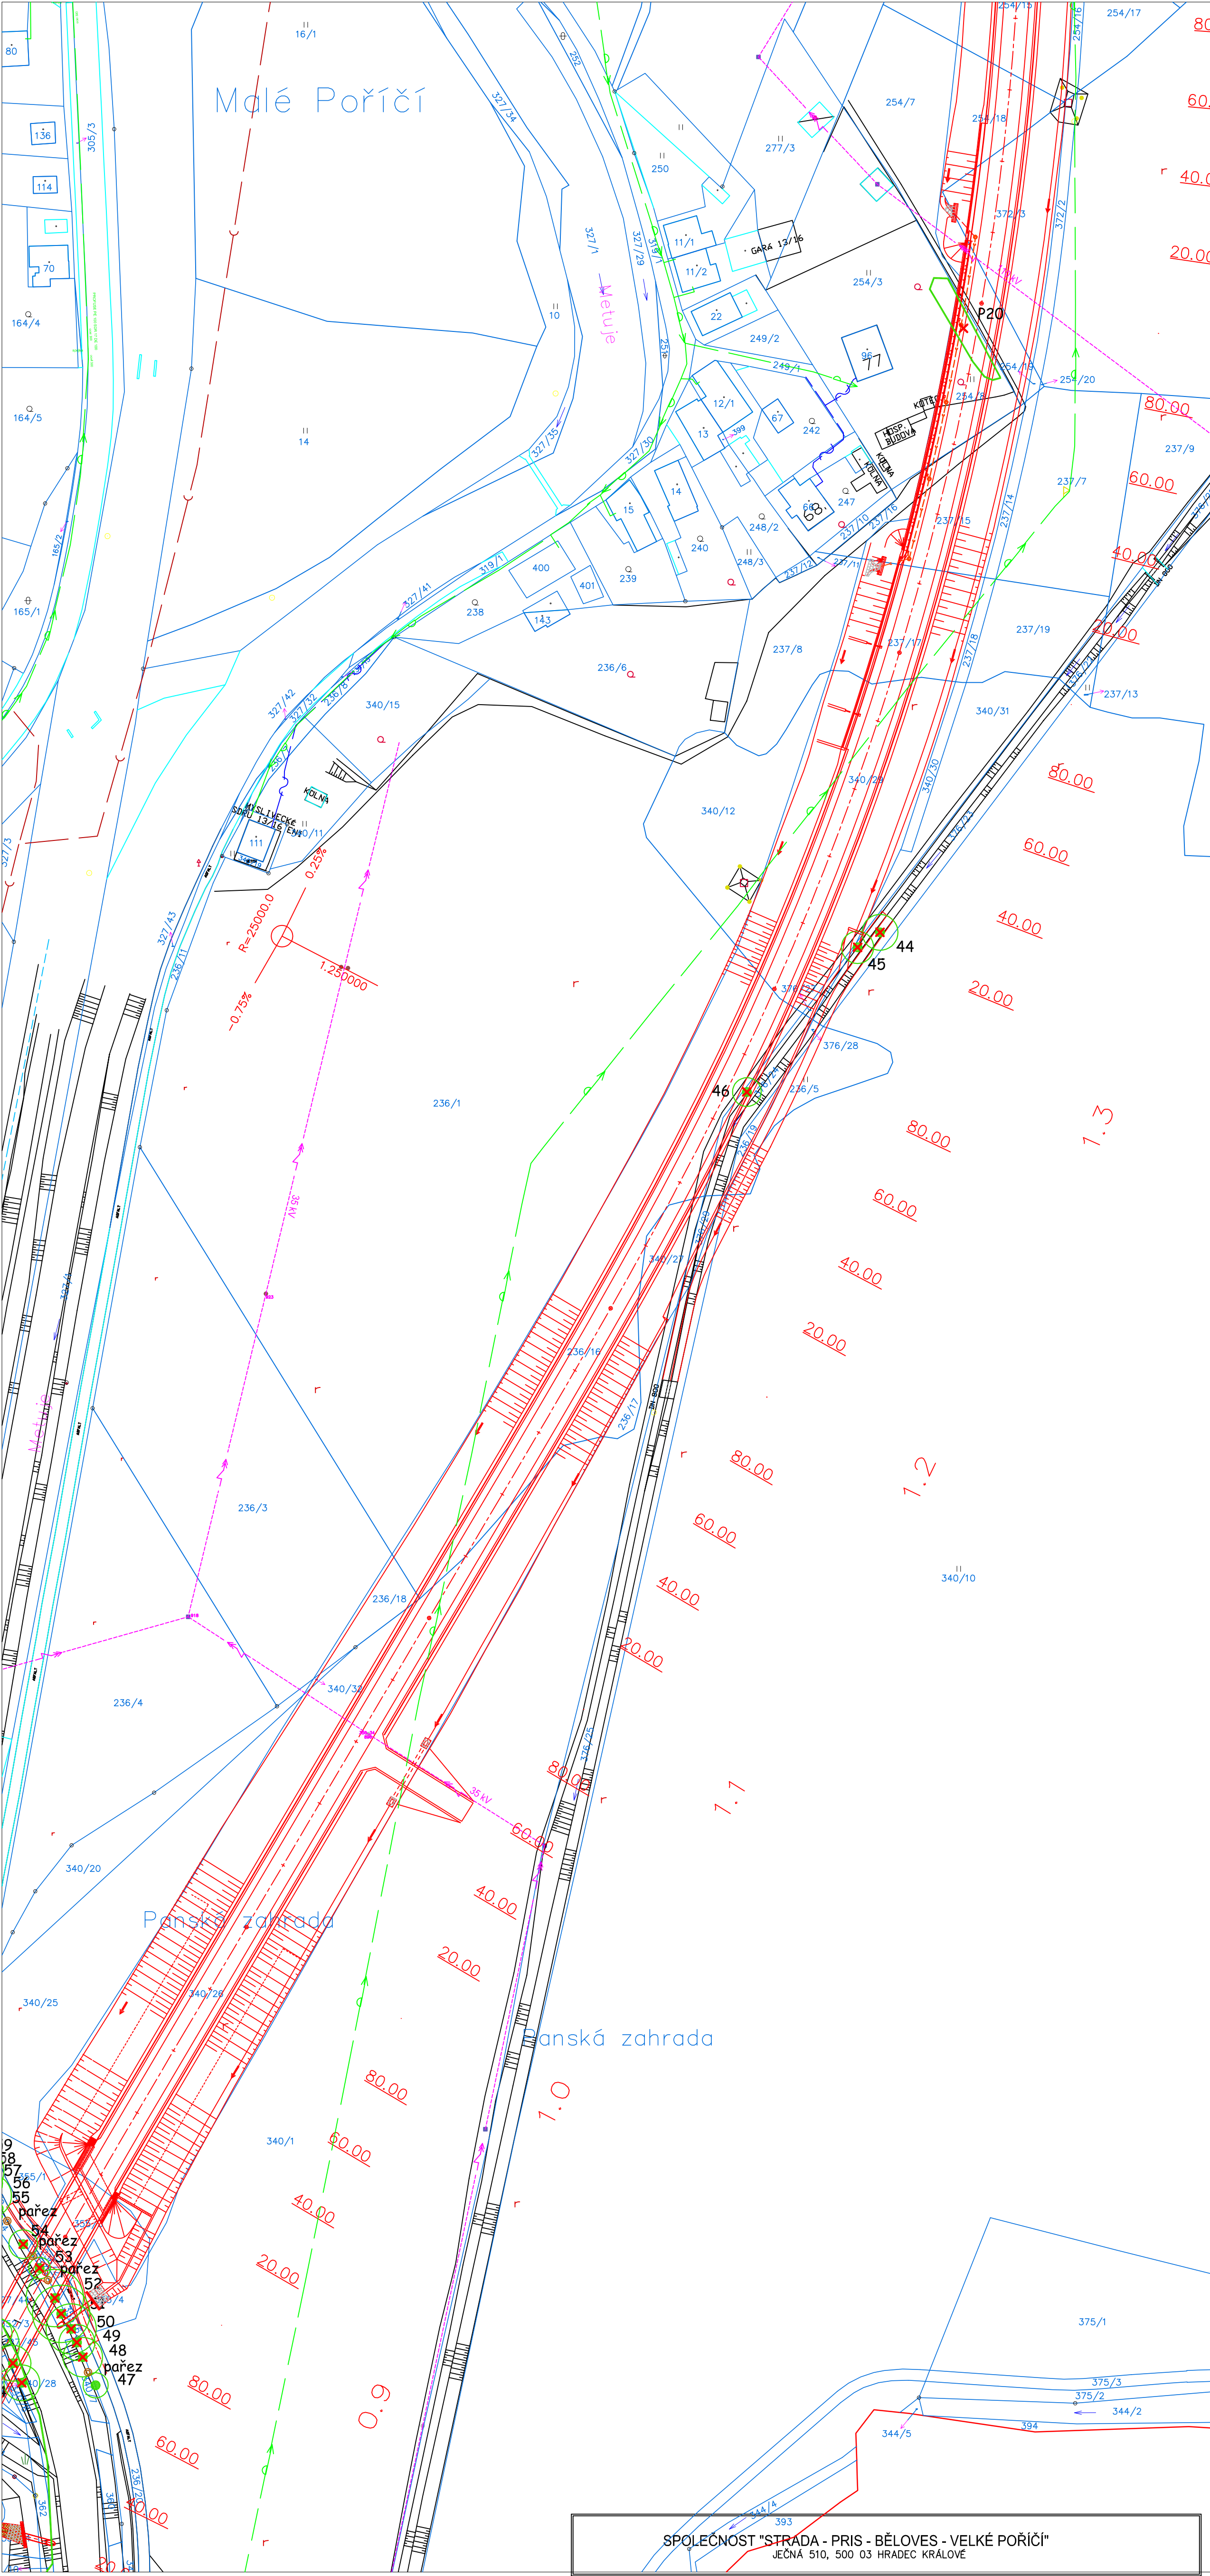

Vysvětlivky

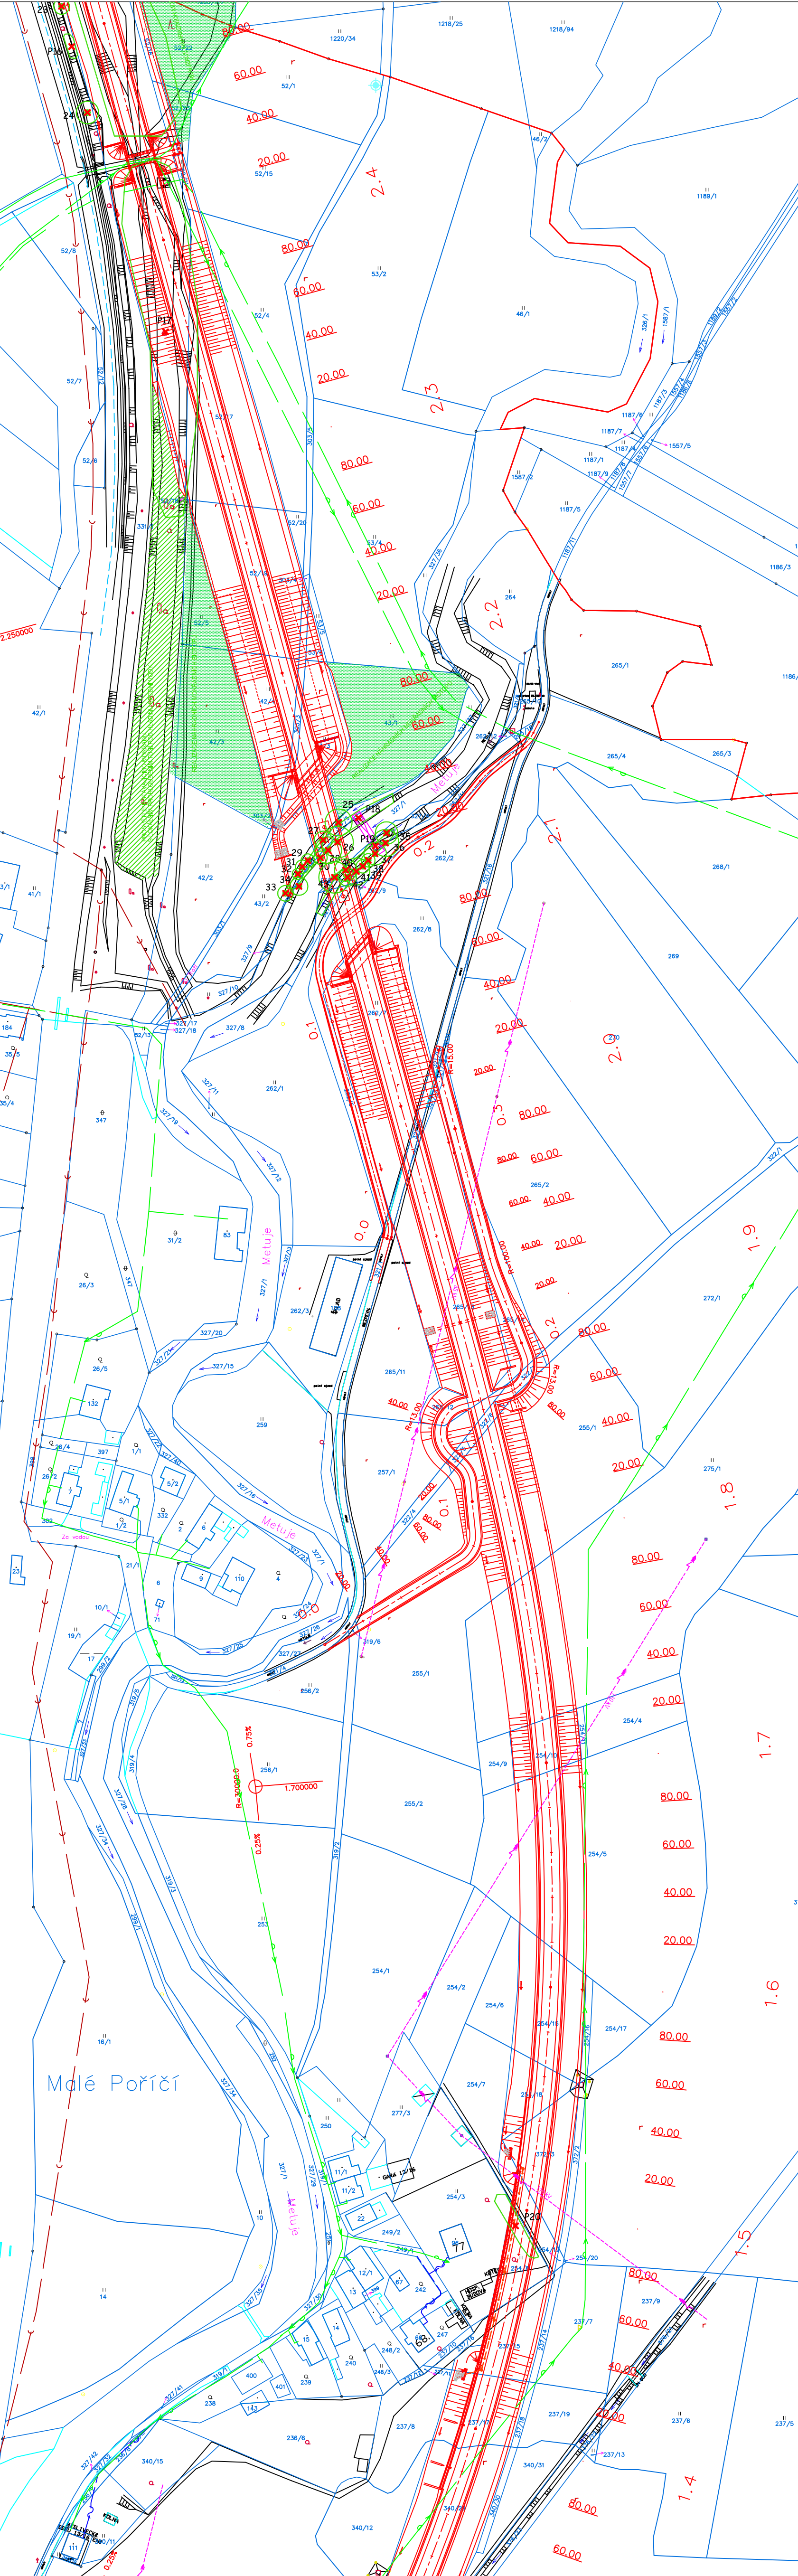


Stávající strom / dřevina



Stávající dřevina navržen ke kácení

SPOLČNOST "STRADA - PRIS - BĚLOVES - VELKÉ PORÍČÍ"
JEČNÁ 510, 500 03 HRADEC KRÁLOVÉ

| | | | |
|--|----------------------|----------------------|--|
| HLAVNÍ PROJEKTANT | ZODP. PROJEKTANT | VYPRACOVAL |  <div>ING. LENKA HLADÍKOVÁ Blešno 12, 503 46, IČ-66789486 Tel.: 604/547141 e-mail: info@zahrady-hladikova.cz www.zahrady-hladikova.cz</div> |
| ING. LENKA HLADÍKOVÁ | ING. LENKA HLADÍKOVÁ | ING. LENKA HLADÍKOVÁ | |
| KRAJ: Královéhradecký | | | ČÍS. ZAK. |
| INVESTOR: Královéhradecký kraj, Pivovarské náměstí 1245, 500 03 Hradec Králové | | | SOUBOR |
| AKCE: Přeložka silnice II/303 Běloves - Velké Poříčí | | | DRUH PD |
| | | | DATUM |
| | | | FORMÁT |
| | | | MĚŘÍTKO |
| ODDĚL: E2 Dendrologický průzkum | | | 1:1000 |
| OBSAH: 2.2. Situace 0,9 - 2,3km | | | ČÍS. PŘÍLOHY |
| | | | 2.2. |
| | | | SOUJAVA |