


Nástavba operačních sálů a sterilizace na dvorním traktu laboratoří Městské nemocnice a.s.

Dvůr Králové nad Labem

Legenda místností

ozn.	název místnosti	plocha místnosti	světla výška
301	KRYTÁ CHODBA	121,76 m2	3770 - 3910 mm
302	SCHODIŠŤOVÁ HALA	32,24 m2	2800 / 5150 mm
302a	VÝTAHOVÁ ŠACHTA	3,53 m2	
303	VAKUOVÁ STANICE	14,39 m2	3570 mm
304	TECHNICKÁ MÍSTNOST	15,71 m2	3570 mm
305	TLAKOVÁ STANICE	4,61 m2	3570 mm
306	STROJOVNA VZDUCHOTECHNIKY	148,62 m2	3570 mm

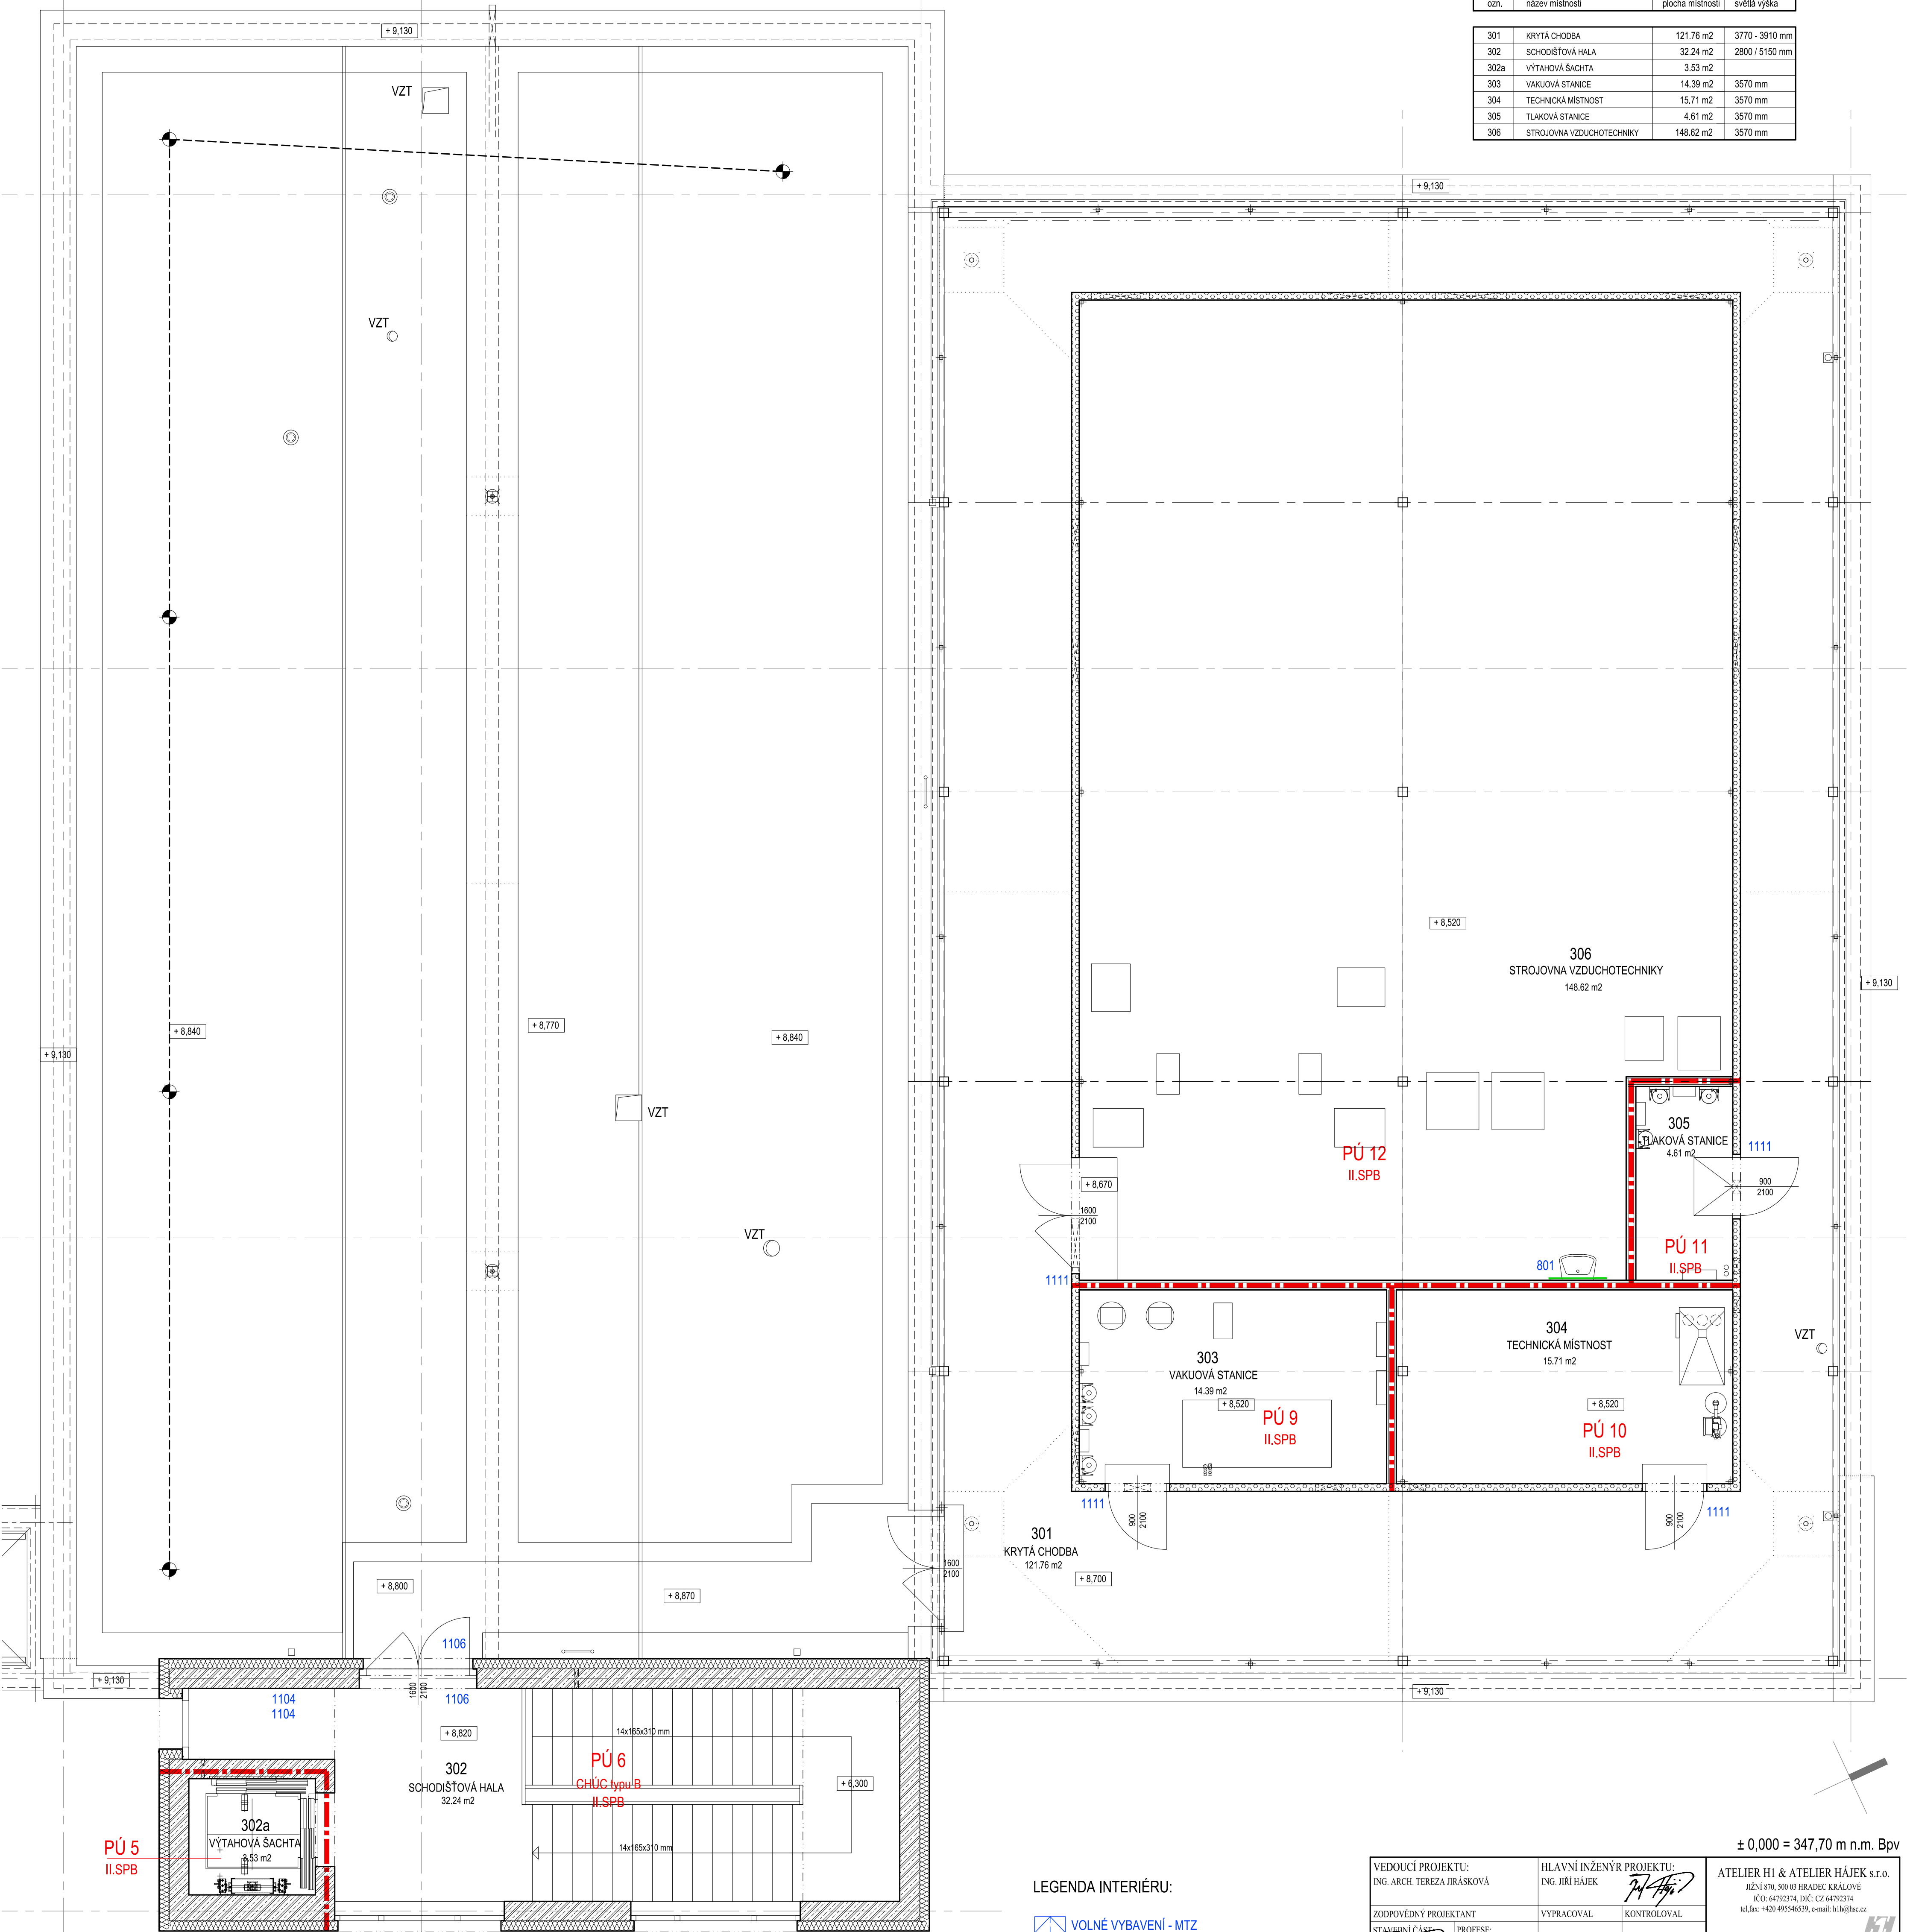

LEGENDA INTERIÉRU:

- VOLNÉ VYBAVENÍ - MTZ
- DODÁVKA STAVBY
- VYBAVENÍ LABORATOŘÍ
- STÁVAJÍCÍ VYBAVENÍ LABORATOŘÍ

VEDOUCÍ PROJEKTU: ING. ARCH. TEREZA JIRÁSKOVÁ		HLAVNÍ INŽENÝR PROJEKTU: ING. JIŘÍ HÁJEK		ATELIER H1 & ATELIER HÁJEK s.r.o. JÍŽNÍ 870, 500 03 HRADEC KRÁLOVÉ IČO: 64792374, DIČ: CZ 64792374 tel./fax: +420 495546529, e-mail: h1@h1sc.cz	
ZODPOVĚDNÝ PROJEKTANT STAVEBNÍ ČÍSLO: ING. JIŘÍ HÁJEK		VYPRACOVAL ING. arch. T. JIRÁSKOVÁ		Kontroloval J. HÁJEK	
INVESTOR: Královéhradecký kraj, Pivovarské náměstí 1245, 500 03 Hradec Králové		DRUH PROJEKTU:		PROJEKT PRO VÝBĚR DODAVATELE	
Nástavba operačních sálů a sterilizace na dvorním traktu laboratoří Městské nemocnice a.s. Dvůr Králové nad Labem		TYP PROFESÍ:		INTERIÉR	
NÁVRH INTERIÉRU		MĚŘÍTKO:		PŘÍLOHA:	
PŮDORYS 3.NP		1:50		I.3	