


# PAVILON B

## Předpokládaný nový stav (bude upřesněno v rámci DPS)

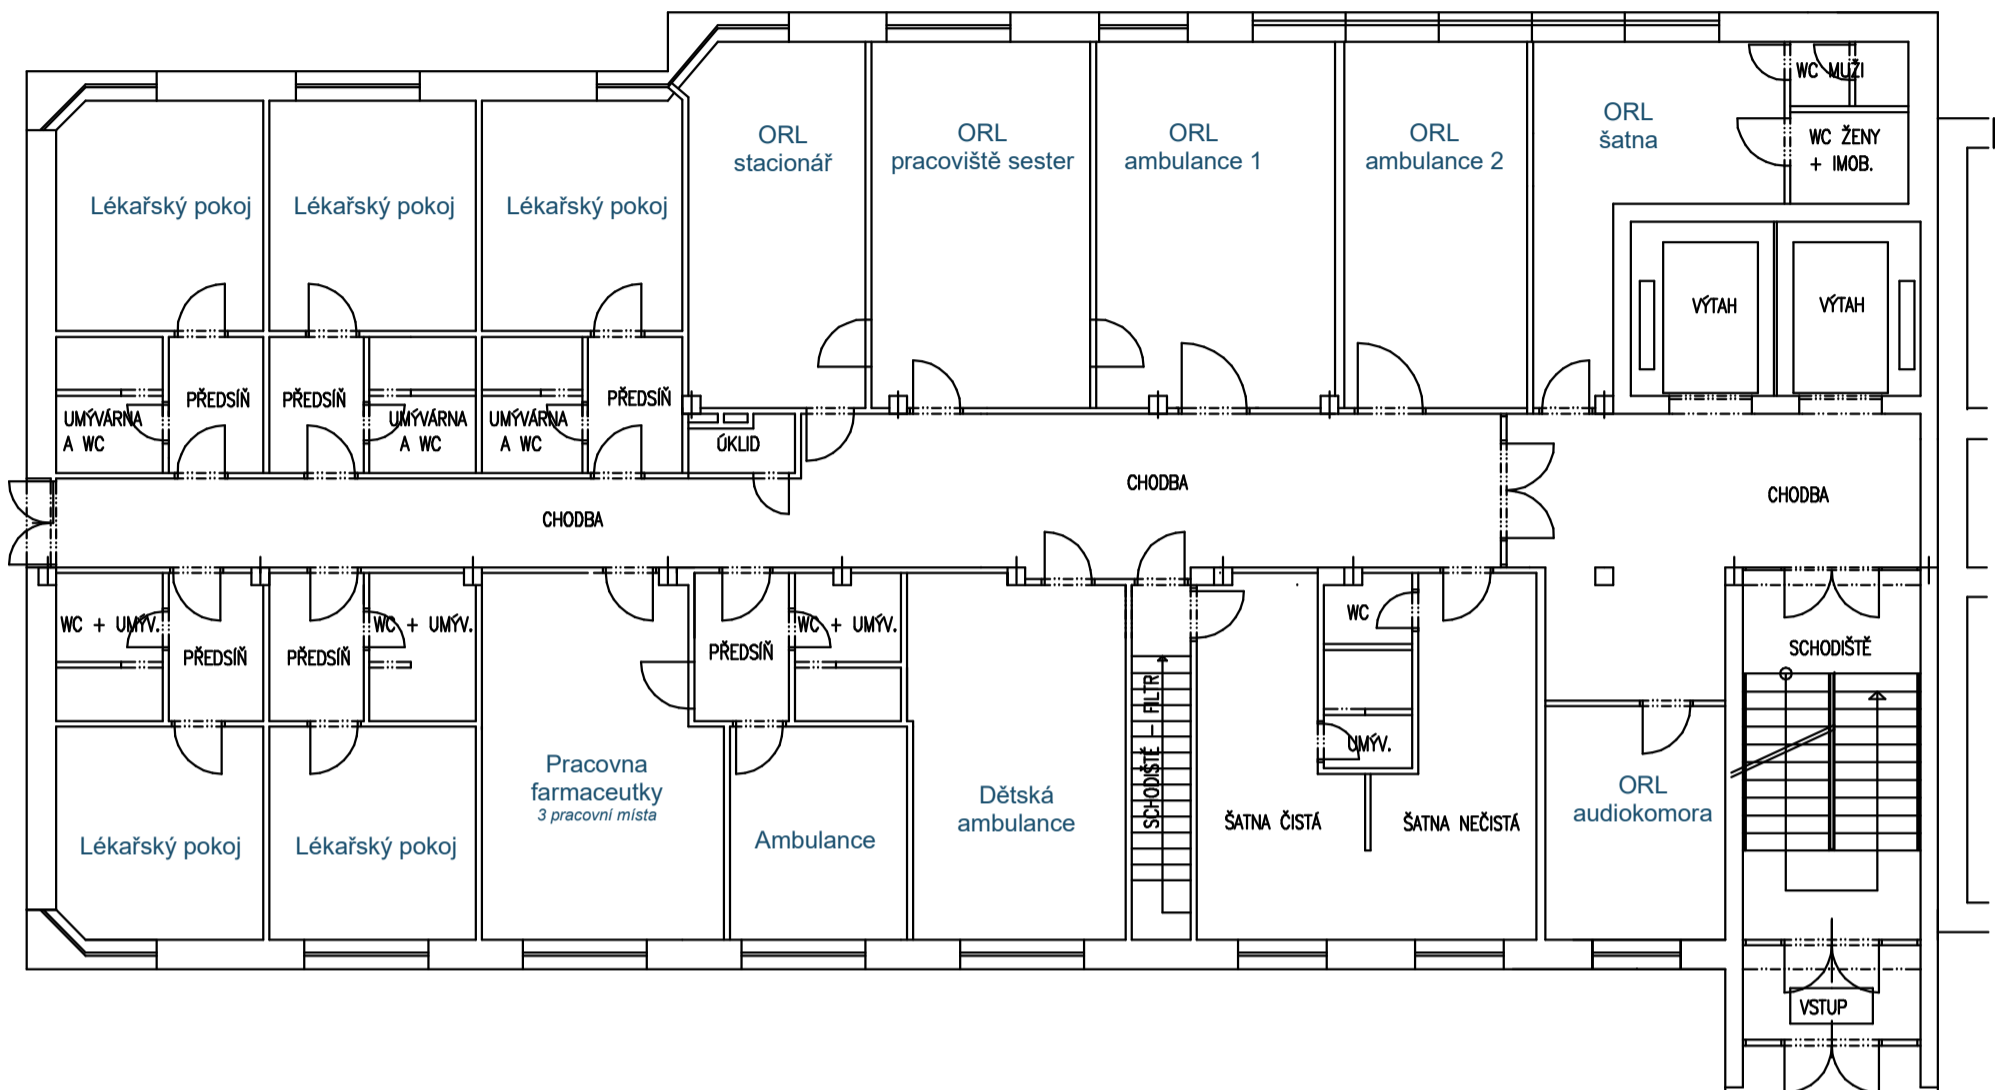

## Stávající stav

