


ROZVINUTÝ POHLED NA LÍC - GABIONOVÁ ZEď A
NOVÝ STAV, M1:50

ŠPINDLERŮV MLÝN

VRCHLABÍ

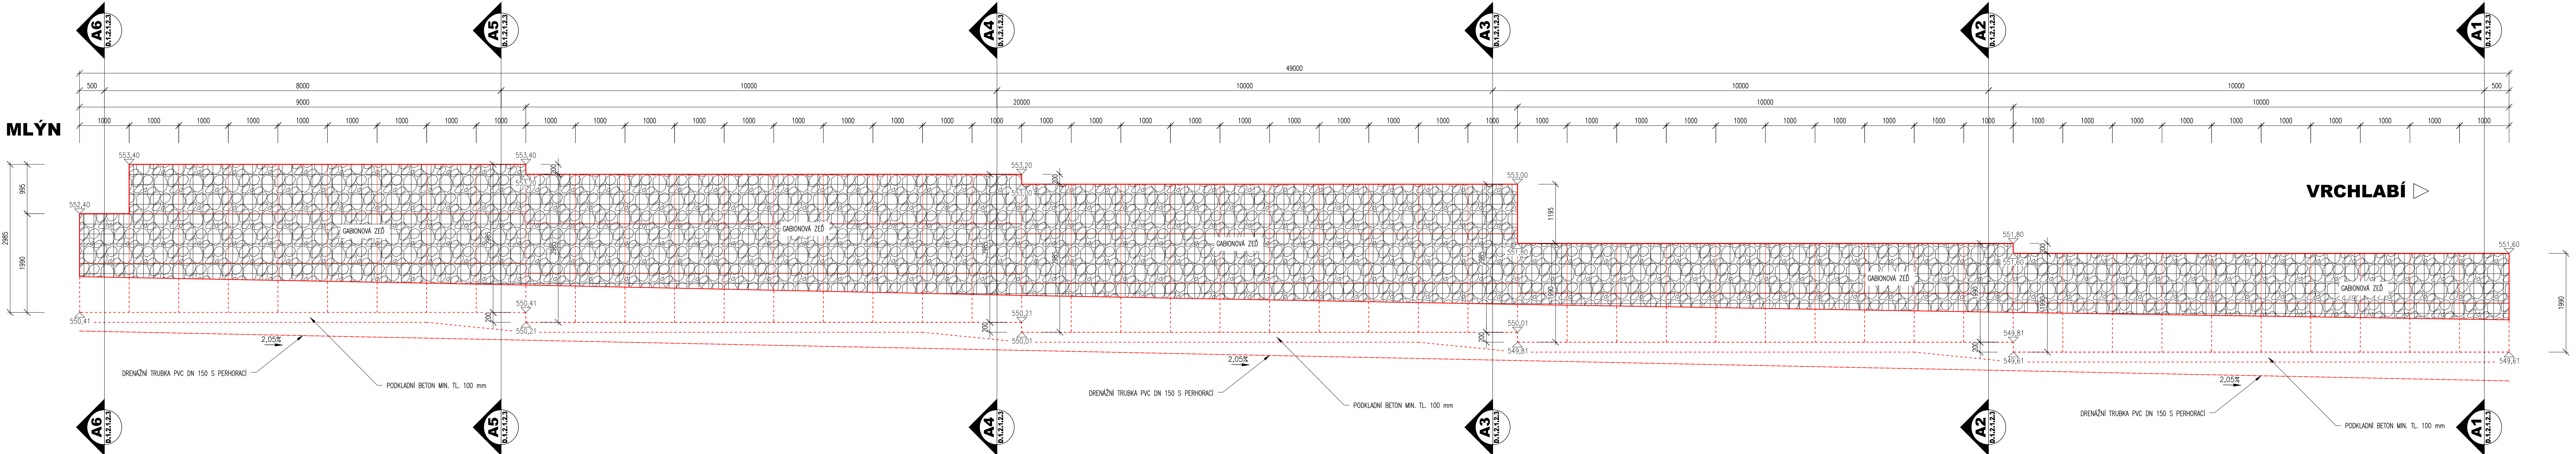

POZNÁMKY:

- VŠECHY SYSTÉMY JSÚ
- POLOHOVÝ SYSTÉM JISK
- DELKOVÉ KOTY JSÚ ZAKROUŽENY NA 5 mm
- VŠECHY DETAILY BUDOU PROJEKOVANY DLE PŘÍSLUŠNÝCH VL. POKUD NEJSOU ROZKRESLENY V PD.
- GABIONY BUDOU PŘI POHLEDYVÝCH PLOCHÁCH VYSYPAVANY LOMOVÝM KAMENEM (FR. 150-250 mm), VNITŘNÍ PROSTOR BUDE VYSYPÁN (fr. 32-63 mm)
- ZÁSYP GABIONŮ BUDE HUTNĚNÝ PO VŘSTVÁCH O MOCNOSTI MAX 300 mm SOUČASNĚ S PLNĚNÍM GABIONU

03		
02		
01		
ZMĚNA	POPIS	DATUM

ING. IVAN ŠIR
PROJEKTOVÁNÍ DOPRAVNÍCH STAVEB CZ s.r.o.
Haškova 1714/3, 500 02 Hradec Králové, tel: +420 603 181 473, sir@sirvan.cz, www.sirvan.cz
IČ: 259 62 914

investor: Královéhradecký kraj
Pivovarské náměstí 1245, 500 03, Hradec Králové

II/295 Herlíkovice, skalní svah nad úpravnou vody

■ kraj: Královéhradecký

■ MÚ / OÚ: Vrchlabí / Strážné

■ stupeň utajení: bez utajení

■ datum: 05/2020

■ zakázkové číslo: 019018

■ stupeň PD: spol. ÚR + SP

■ odpovědný projektant stavby: Ing. Ivan Šir

■ odpovědný projektant objektu: Ing. Ivan Šir

■ vypracoval: Bc. Zdeněk Štáněl

■ kontroloval: Ing. Ivan Šir

■ změna číslo: 00

■ měřítko: M 1:50

SO 251 ZÁRUBNÍ ZEď

NOVÝ STAV - POHLED GABIONOVÁ ZEď A

D.1.2.1.
2.4.1