


ROZVINUTÝ POHLED NA LÍC SO 253 - GABIONOVÁ ZEĎ D  
NOVÝ STAV, M1:50

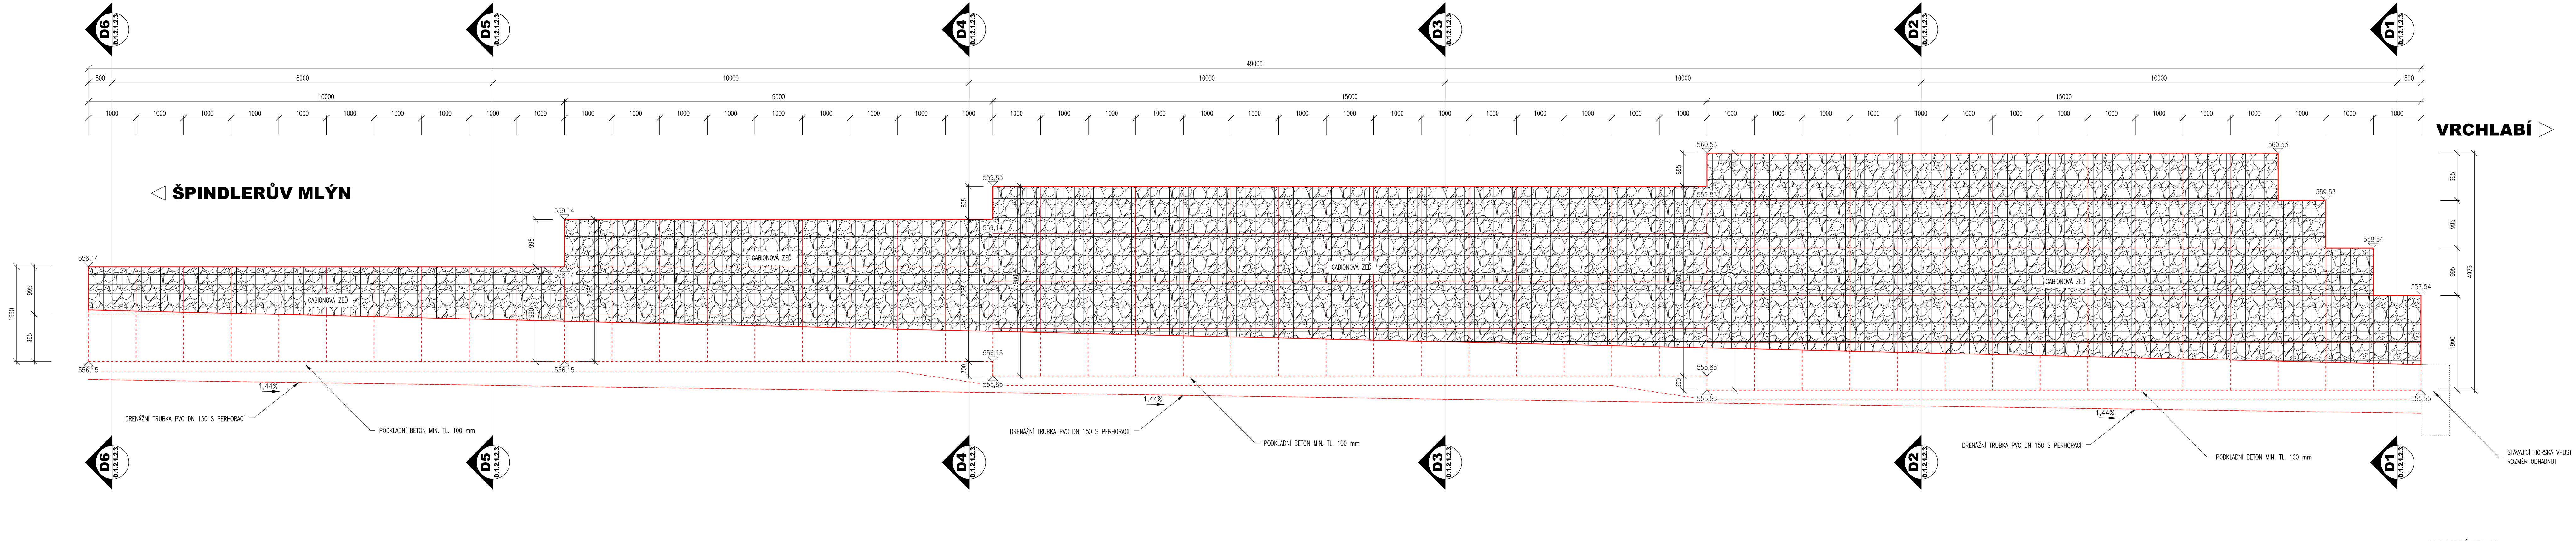

**POZNÁMKY:**  
- VÝŠKOVÝ SYSTÉM 80v  
- PŮDLOVNÝ SYSTÉM JTK  
- ŽELEZNÉ KOTY JSDU ZAKROUŽENY NA 5 mm  
- VEŠKERÉ DETAILY BUDDY PROVEDENY DLE PŘÍSLUŠNÝCH VL, POKUD NEJSOU ROZKRESLENY V PD.  
- GABIONY BUDDU PŘI POHLEDÝOVÝCH PLOCHÁCH VYSLADĚNY LOMOVÝM KAMENEM (FR. 150-250 mm), VNITŘNÍ PROSTOR BUDE VYSTŘÁN (fr. 32-63 mm)  
- ZÁSTĚP GABIONŮ BUDE HUTNĚNÝ PO VYSTŘÁNÍ O MOCNOSTI MAX 300 mm SOUČASNĚ S PLNĚNÍM GABIONU

03		
02		
01		
ZMĚNA	POPIS	DATUM



**ING. IVAN ŠIR**  
PROJEKTOVÁNÍ DOPRAVNÍCH STAVEB CZ s.r.o.  
Haškova 1714/3, 500 02 Hradec Králové, tel: +420 603 181 473, sir@sirivan.cz, www.sirivan.cz  
IČ: 259 62 914

investor: Královéhradecký kraj  
Pivovarské náměstí 1245, 500 03, Hradec Králové

**II/295 Herlíkovice, skalní svah nad úpravnou vody**

- kraj:  
Královéhradecký

■ MÚ / OÚ:  
Vrchlabí / Strážné

■ stupeň utajení:  
bez utajení

■ datum:  
11/ 2020

■ zakázkové číslo:  
O19018

■ stupeň PD:  
PDPS

■ odpovědný projektant stavby:  
Ing. Ivan Šir

■ odpovědný projektant objektu:  
Ing. Ivan Šir

■ vypracoval:  
Bc. Zdeněk Štáněl

■ kontroloval:  
Ing. Ivan Šir

■ změna číslo:  
00

■ měřítko:  
M 1:50

SO 253 ZÁRUBNÍ ZEĎ  
NOVÝ STAV - POHLED GABIONOVÁ ZEĎ D

D.1.2.1.  
2.4.4