
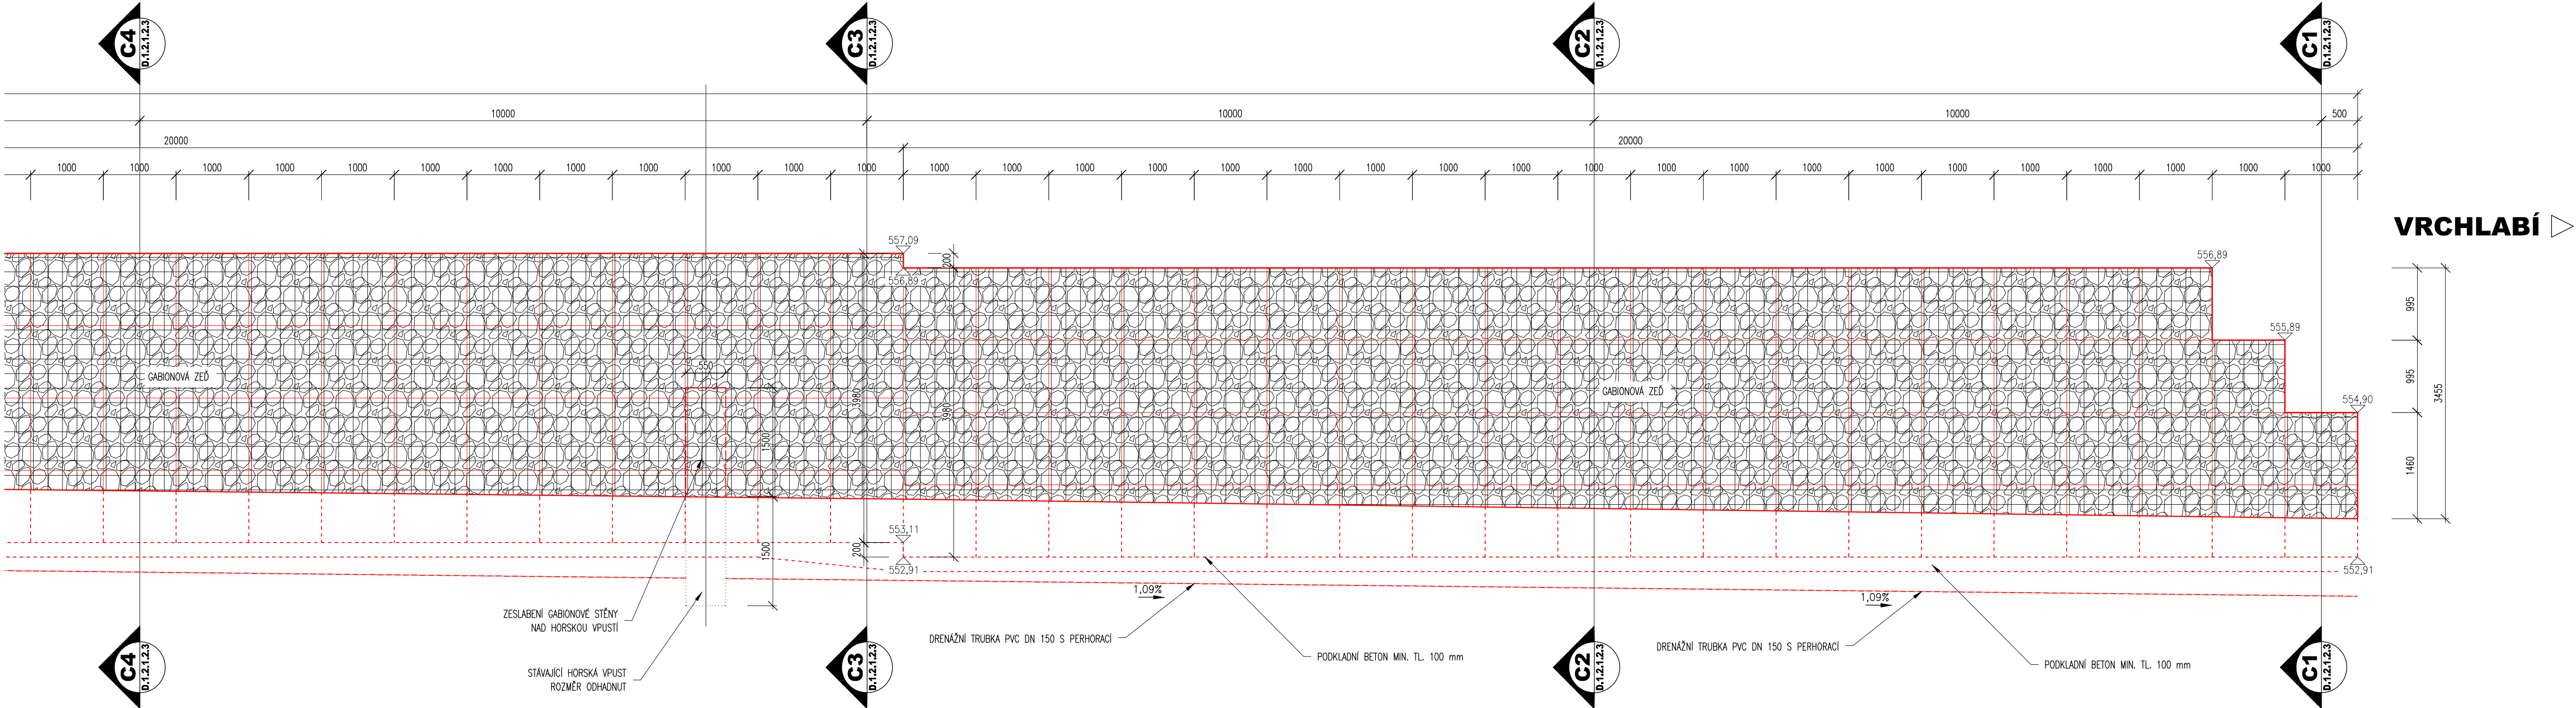


ROZVINUTÝ POHLED NA LÍC SO 252 - GABIONOVÁ ZEď C
NOVÝ STAV, M1:50

ŠPINDLERŮV MLÝN

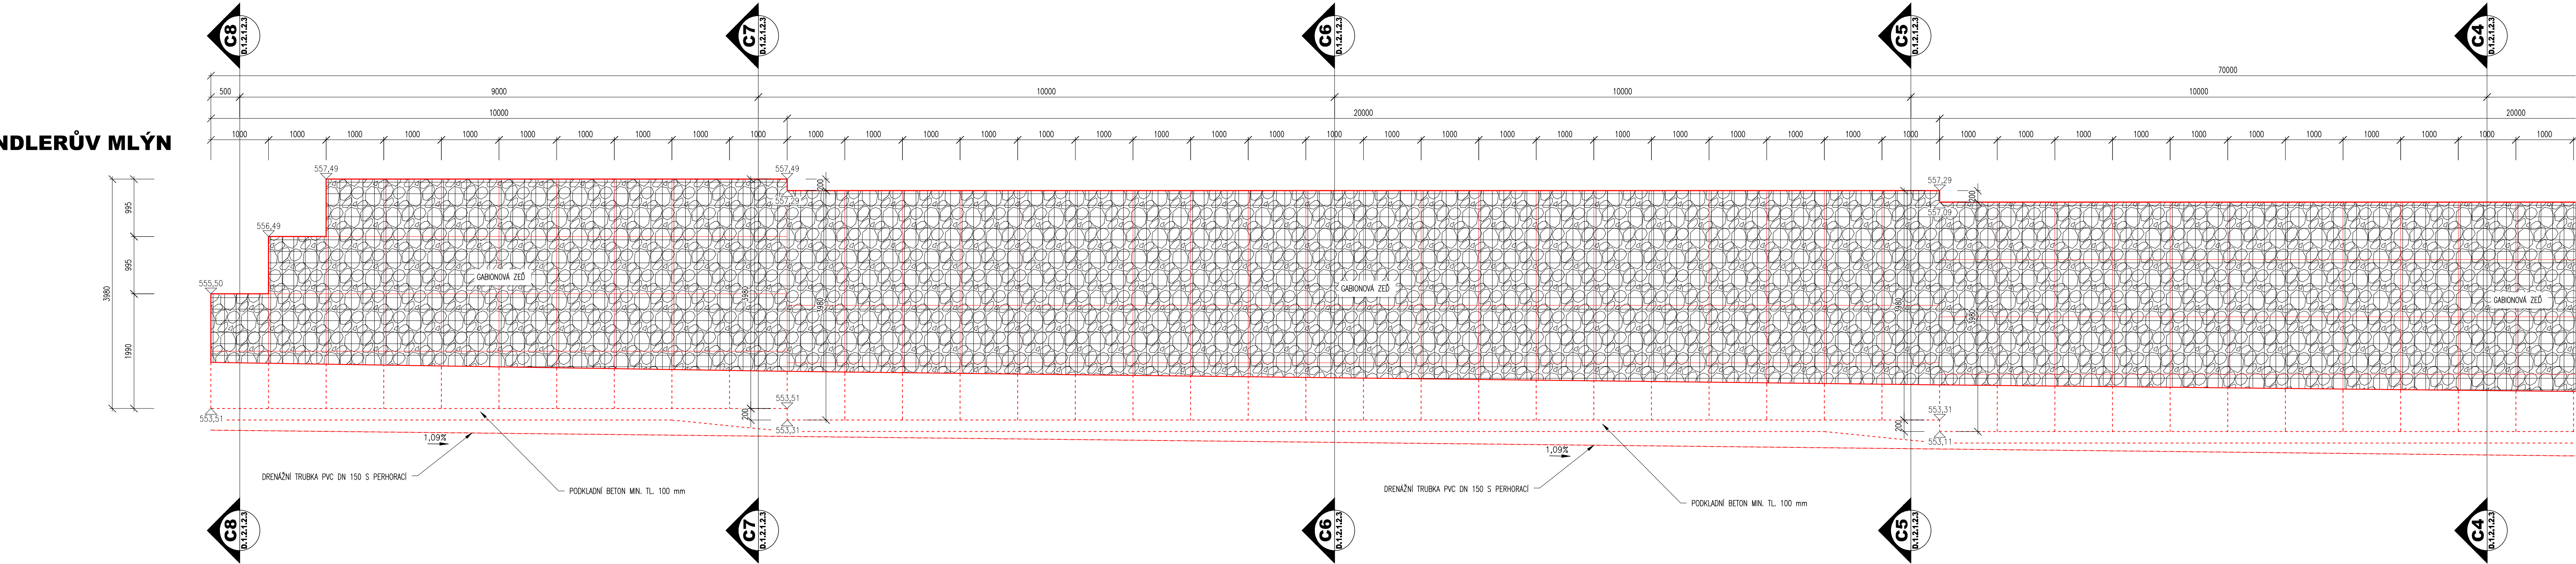

VRCHLABÍ

POZNÁMKY:

- VĚŠKOVÝ SYSTÉM BIV
- POLOHOVÝ SYSTÉM JIS
- DĚLOVÉ MĚRY 200 ZAKROUŽENÉ NA 5 mm
- VĚŠKOVÉ DETAILY BUDOU PROVEDENY DLE PŘEDLŮŽENÝCH VL, POKUD NEJSOU ROZKRESLENY V PL
- GABIONY BUDOU PŘI POHLEDZOVÝCH PLOCHÁCH VYSKALOVY LOMOVÝM KAMENEM (DR. 150-250 mm) VNITŘNÍ PROSTOR BUDE VYPLNĚN (dr. 30-63 mm)
- ZÁSYP GABIONŮ BUDE HUTNĚNÝ PO VRSŤVÁCH O MOCNOSTI MAX 300 mm SOUČASNĚ S PLOŠNÝM GABIONEM

03		
02		
01		
ZMĚNA	POPIS	DATUM



ING. IVAN ŠÍR
PROJEKTOVÁNÍ DOPRAVNÍCH STAVEB CZ s.r.o.
Hádkova 1714/3, 500 02 Hradec Králové, tel: +420 603 181 473, sir@sirivan.cz, www.sirivan.cz

iČ: 259 62 914

Investor: Královéhradecký kraj
Pivovarské náměstí 1245, 500 03, Hradec Králové

II/295 Herlíkovice, skalní svah
nad úpravnou vody

- kraj:
Královéhradecký

■ MJ / OU:
Vrchlabí / Strážné

■ skupení újezdi:
bez útajení

■ datum:
11/2020

■ zakázkové číslo:
019016

■ stupeň PD:
PDPS

■ odpovědný projektant stavby:
Ing. Ivan Šír

■ odpovědný projektant objektu:
Ing. Ivan Šír

■ vypracoval:
Bc. Zdeněk Štáhl

■ kontroloval:
Ing. Ivan Šír

■ změna číslo:
00

■ měřítko:
M 1:50
- SO 252 ZÁRUBNÍ ZEď
NOVÝ STAV - POHLED GABIONOVÁ ZEď C
- D.1.2.1.
2.4.3