


PODÉLNÝ PROFIL 1:1000/100
SO 107 – km 0,000 – 0,500

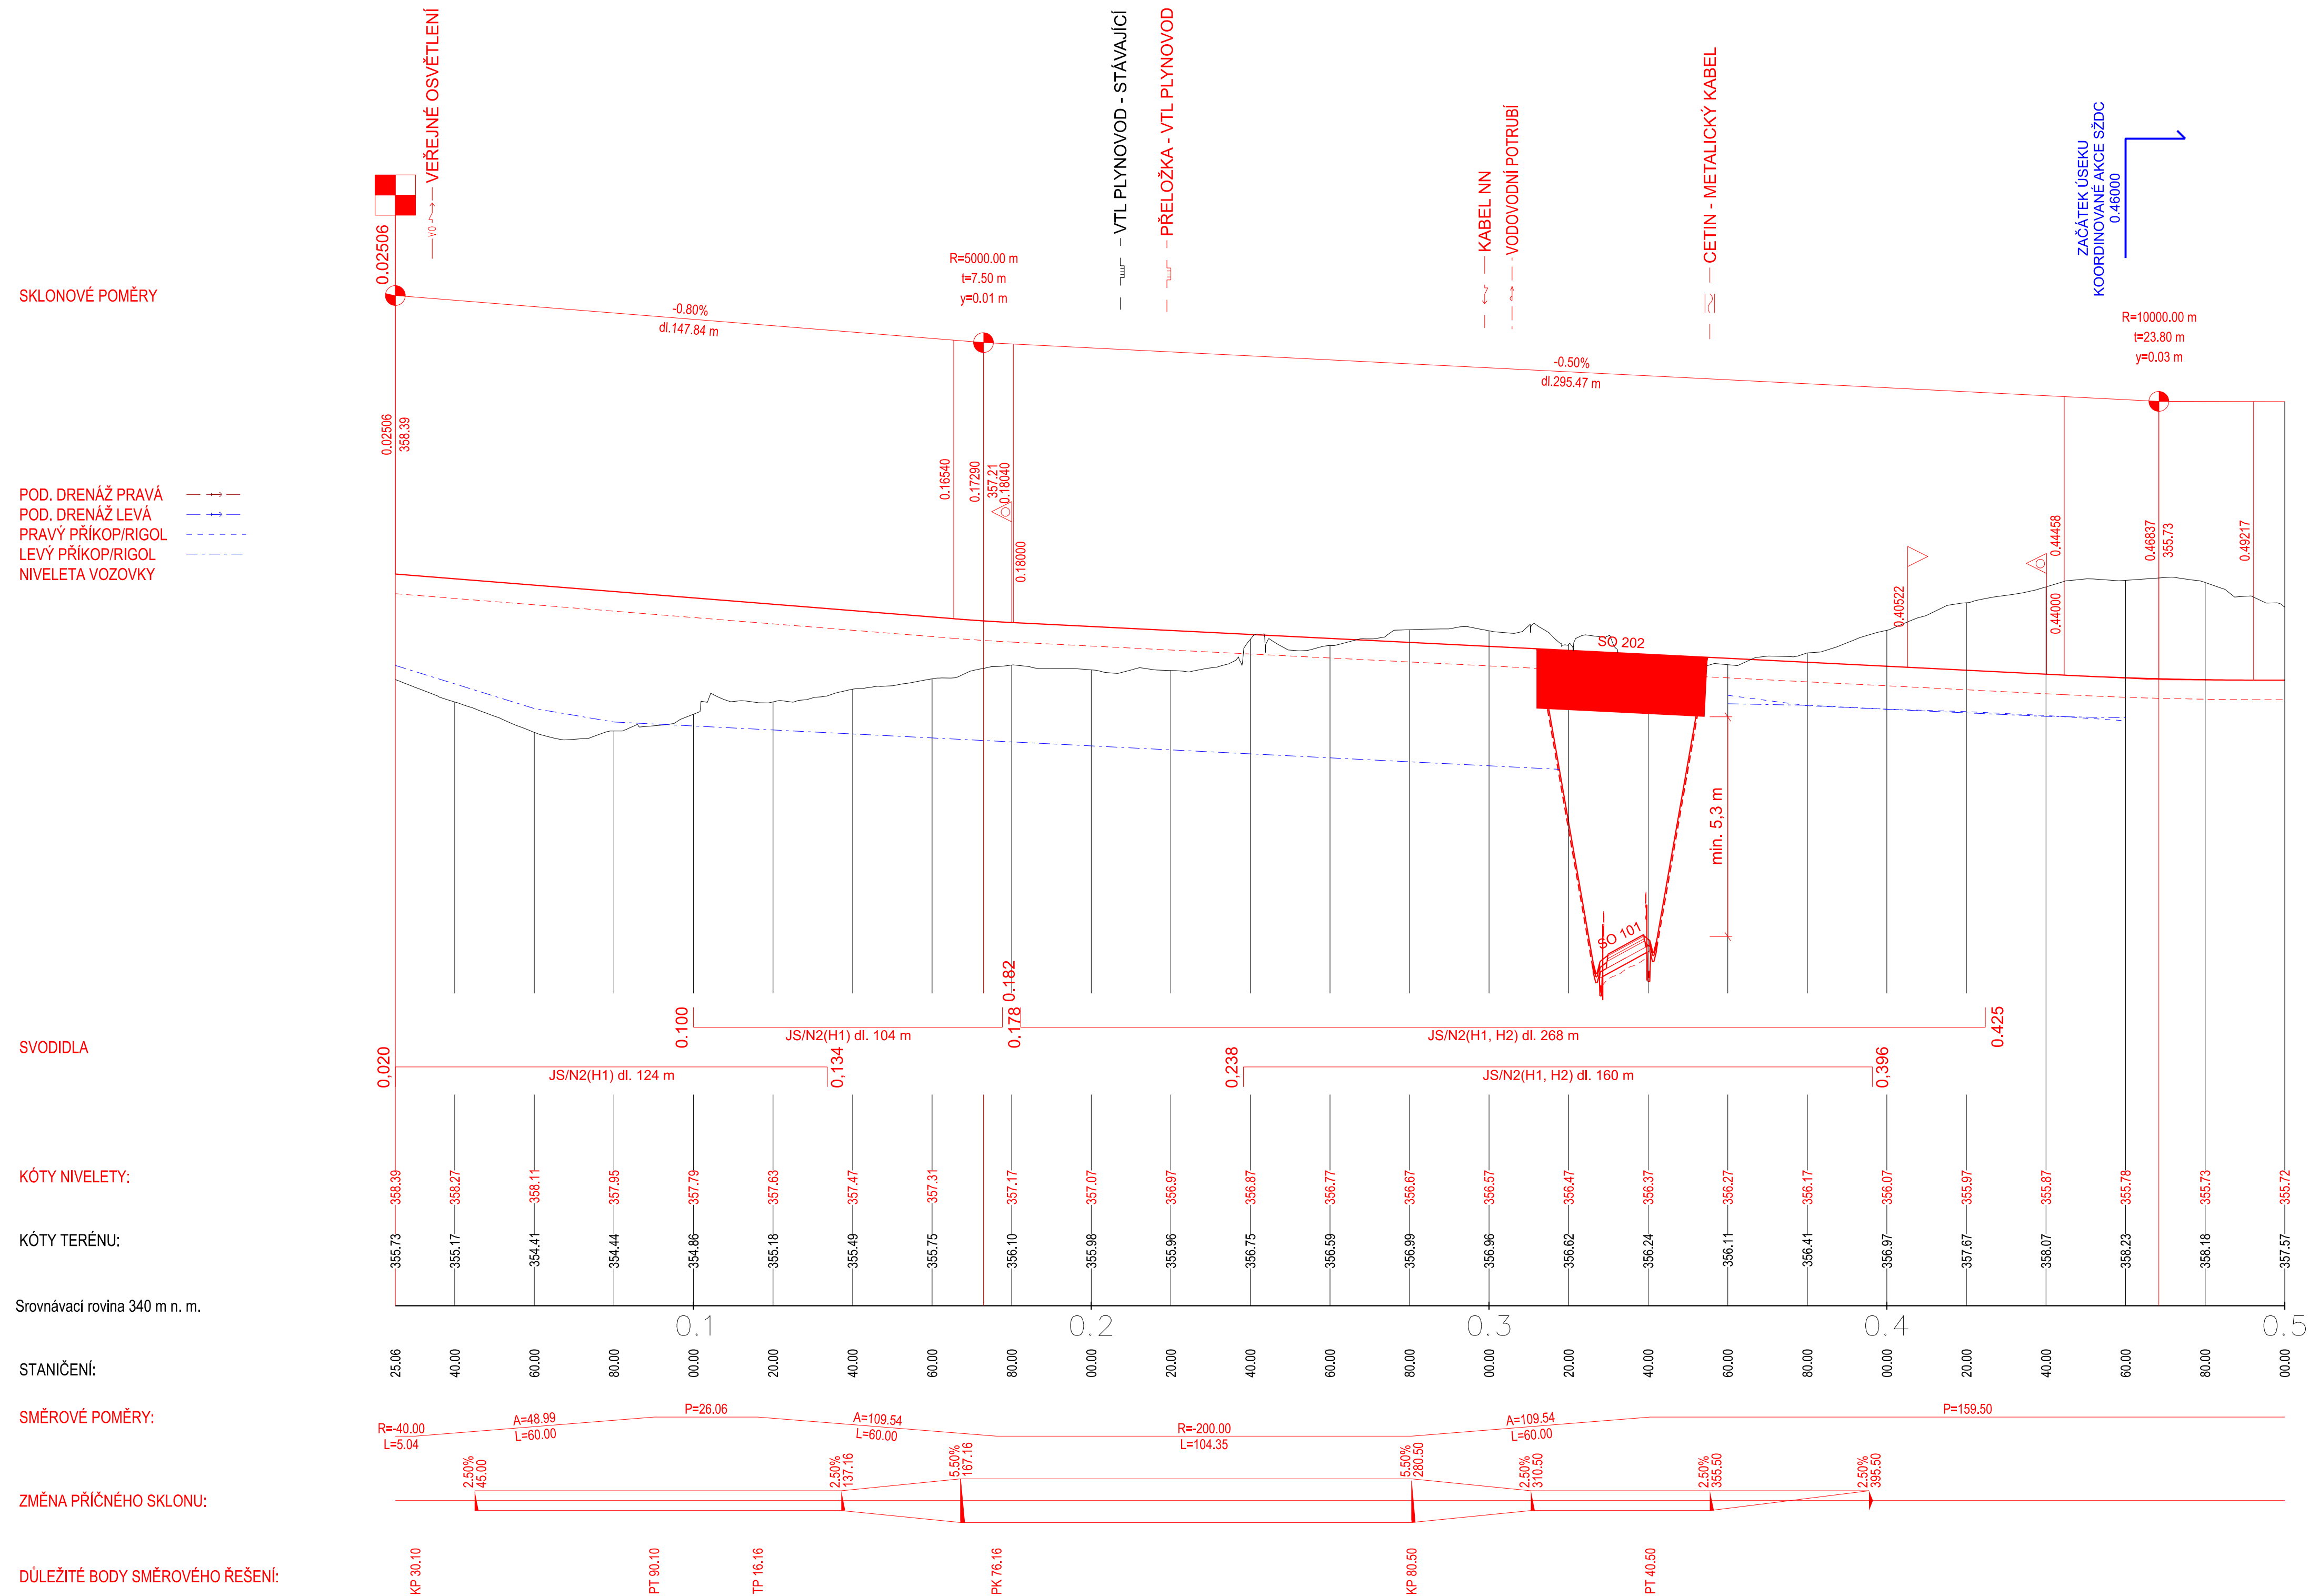


 



D.1 Stavební část

D.1.1 Objekty pozemních komunikací včetně propustků

Souřadnicový systém S-JTSK, Výškový systém Bpv

Objednatel:	KRÁLOVÉHRADECKÝ KRAJ PIVOVARSKÉ NÁMĚSTÍ 1245 500 03 HRADEC KRÁLOVÉ	 KRÁLOVÉHRADECKÝ KRAJ
-------------	--	--

Hlavní inženýr projektu: Ing. Lukáš KOPEČEK	Společnost PRAGOPROJEKT/M-PROJEKCE – rozvoj centrální a průmyslové zóny SPRÁVCE SPOLEČNOSTI:	SPOLEČNÍK SPOLEČNOSTI:
Čís. akce: 17 289 2	 PRAGOPROJEKT, o.s., K Rybáře 1668/16, 147 54 Praha 4	 M-PROJEKCE s.r.o., Resslova 956, 506 02 Hradec Králové

Zhotovitel: M-PROJEKCE s.r.o., Reslavo 956, 500 02 Hradec Králové, IČ: 05061415, www.m-projekce.cz, datová schránka: wK8u9q Zpracovatelství: úřad: Pracoviště Praha – Poděbrádky 540/26, 190 00 Praha 9, Tel.: +420 495 842 403, E-mail: info@m-projekce.cz			
Navrhovatel/vypracovatel: Ing. Lukáš KOPECEK podpis: 	Zodpovědný projektant: Ing. Petr Hájek podpis: 	Vedoucí pracoviště: Ing. Václav Břichnáč	
Technická kontrola: Ing. Václav Břichnáč podpis: 	Hlavní inženýr projektu: Ing. Lukáš KOPECEK podpis: 		

Kraj:	KRÁLOVÉHRADECKÝ KRAJ	Číslo zakázky:	17 289 2
Místo stavby:	SOLNICE – PZ JIH	Číslo akce:	17 289
Objednatel:	KRÁLOVÉHRADECKÝ KRAJ; PIVOVARSKÉ NÁMĚSTÍ 1245; 500 03 HRADEC KRÁLOVÉ	Datum:	06/2021
Název stavby:		Formát:	8xA4
		Měřítko:	1:1000/100
ROZVOJ CENTRÁLNÍ PRŮMYSLOVÉ ZÓNY A DOPRAVNÍ INFRASTRUKTURY, Solnice jih v rámci projektu "Rozšíření strategické průmyslové zóny Solnice - Kvasiny a zlepšení veřejné infrastruktury v Královéhradeckém regionu"		Stupeň:	Souprava:
		PDPS	
Část:	SO 107 Přístupová komunikace ŽST. Lipovka Podélný profil	Číslo přílohy:	11.3