


STÁVAJÍCÍ DOSAZOVACÍ NÁDRŽ PÚDORYS

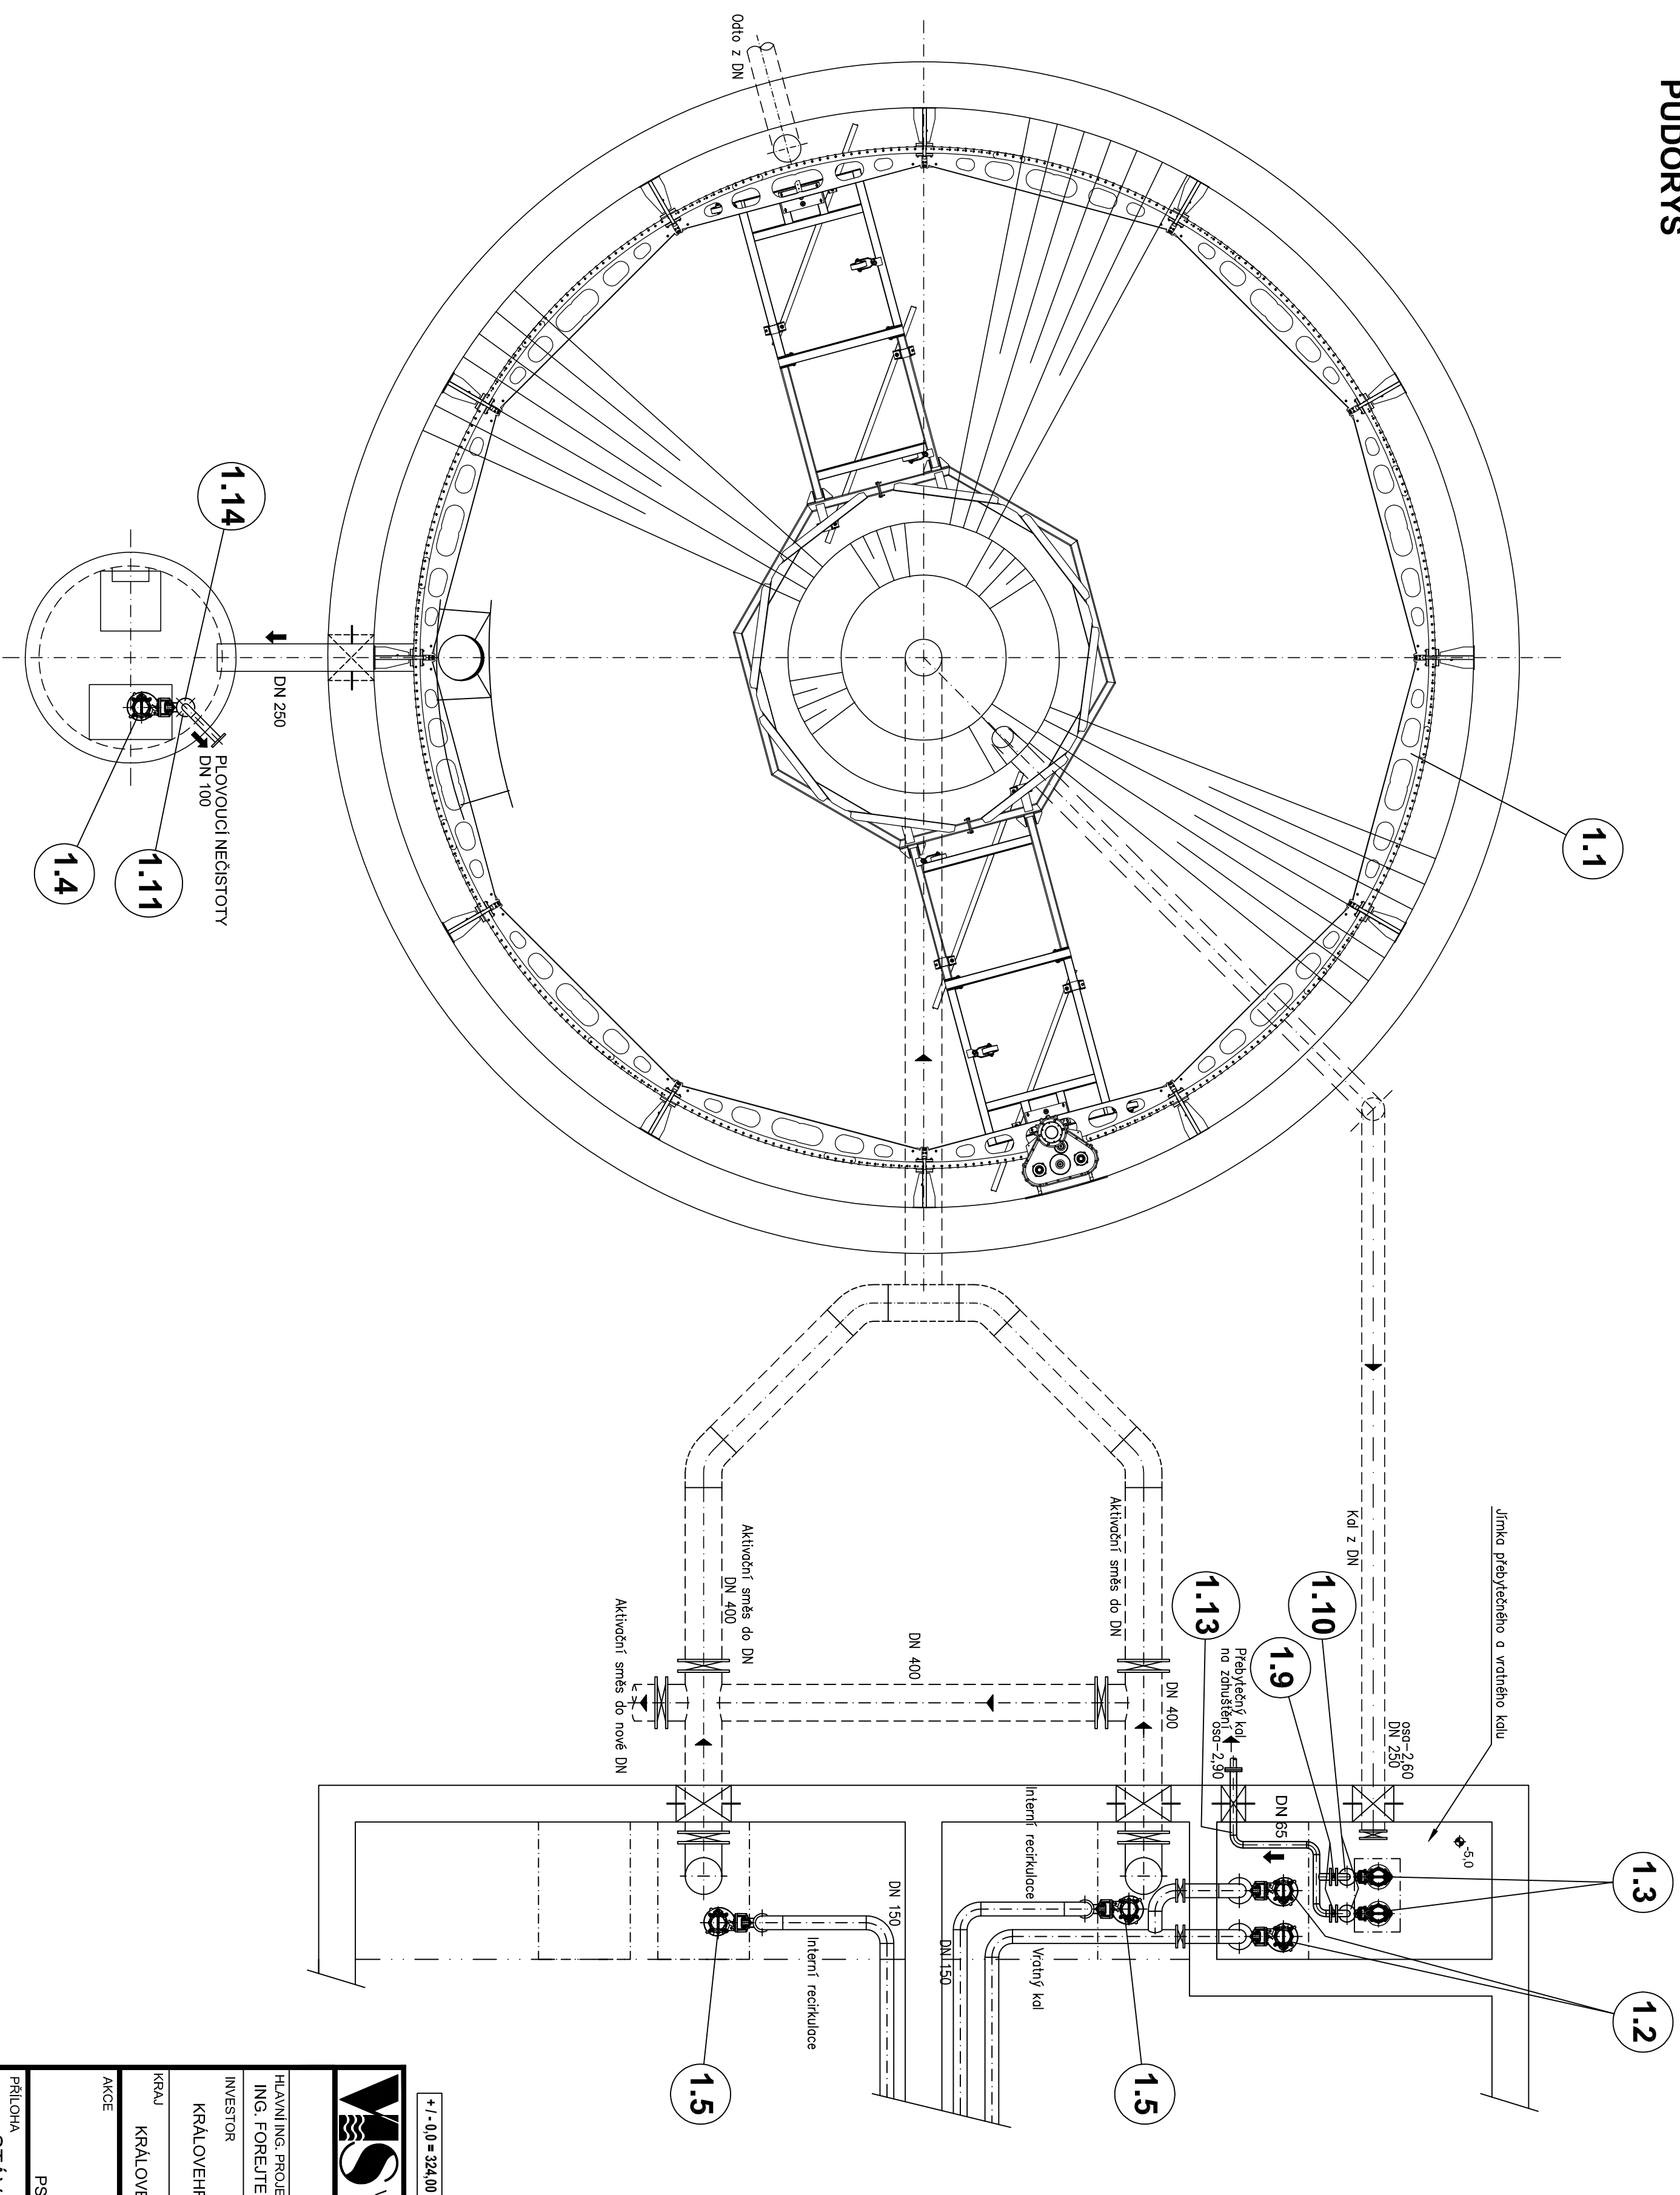

POZNÁMKA:

LEGENDA ZAŘÍZENÍ VIZ PŘÍLOHA Č. D.2.1 - 02

+/- 0,0 = 324,00



Vodohospodářsko-inženýrské služby spol. s r. o., Na Sítězině 1079, 500 03 Hradec Králové
tel.: 495 076 011, fax: 495 541 342, e-mail: vis@vishk.cz

DOKUMENTACE PRO PROVÁDĚNÍ STAVBY				
HLAVNÍ ING. PROJEKTU	ZOOP. PROJEKTANT	PROJEKTANT	KONTROLOVAL	
ING. FOREJTEK J.	ING. FOREJTEK J.	LUKAŠ HYNĚK	ING. FOREJTEK J. <i>Forejtek</i>	
INVESTOR	OBJEDNATEL			
KRAJ	KRALOVÉHRADSKÝ KRAJ	M-PROJEKCE S.R.O.		
KRAJ	KRALOVÉHRADSKÝ	OBEC	SOLNICE	
AKCE	MĚŘITKO 1 : 50			

INTENZIVKAF ČOV SOI NICE

PS 01 - STÁVAJÍCÍ BIOBLOK A DOSAZOVACÍ NÁDRŽ

PŘÍLOHA

STÁVAJÍCÍ DOSAZOVACÍ NÁDRŽ - PŮDORYS

D.2.1 - 04

TENTO VÝKRES A JEHO PŘÍLOHY JSOU NAŠÍM DUŠEVNÍM VLASTNICTVÍM. NESMÍ BÝT BEZ NAŠEHO PŘEDCHOZÍHO

PISEMNÉHO SOUHLASU KOPÍROVÁNÝ, ROZMNOŽOVÁNÝ ANI ZPŘÍSTUPNĚNÝ JINÝM OSOBÁM NEBO FIRMÁM