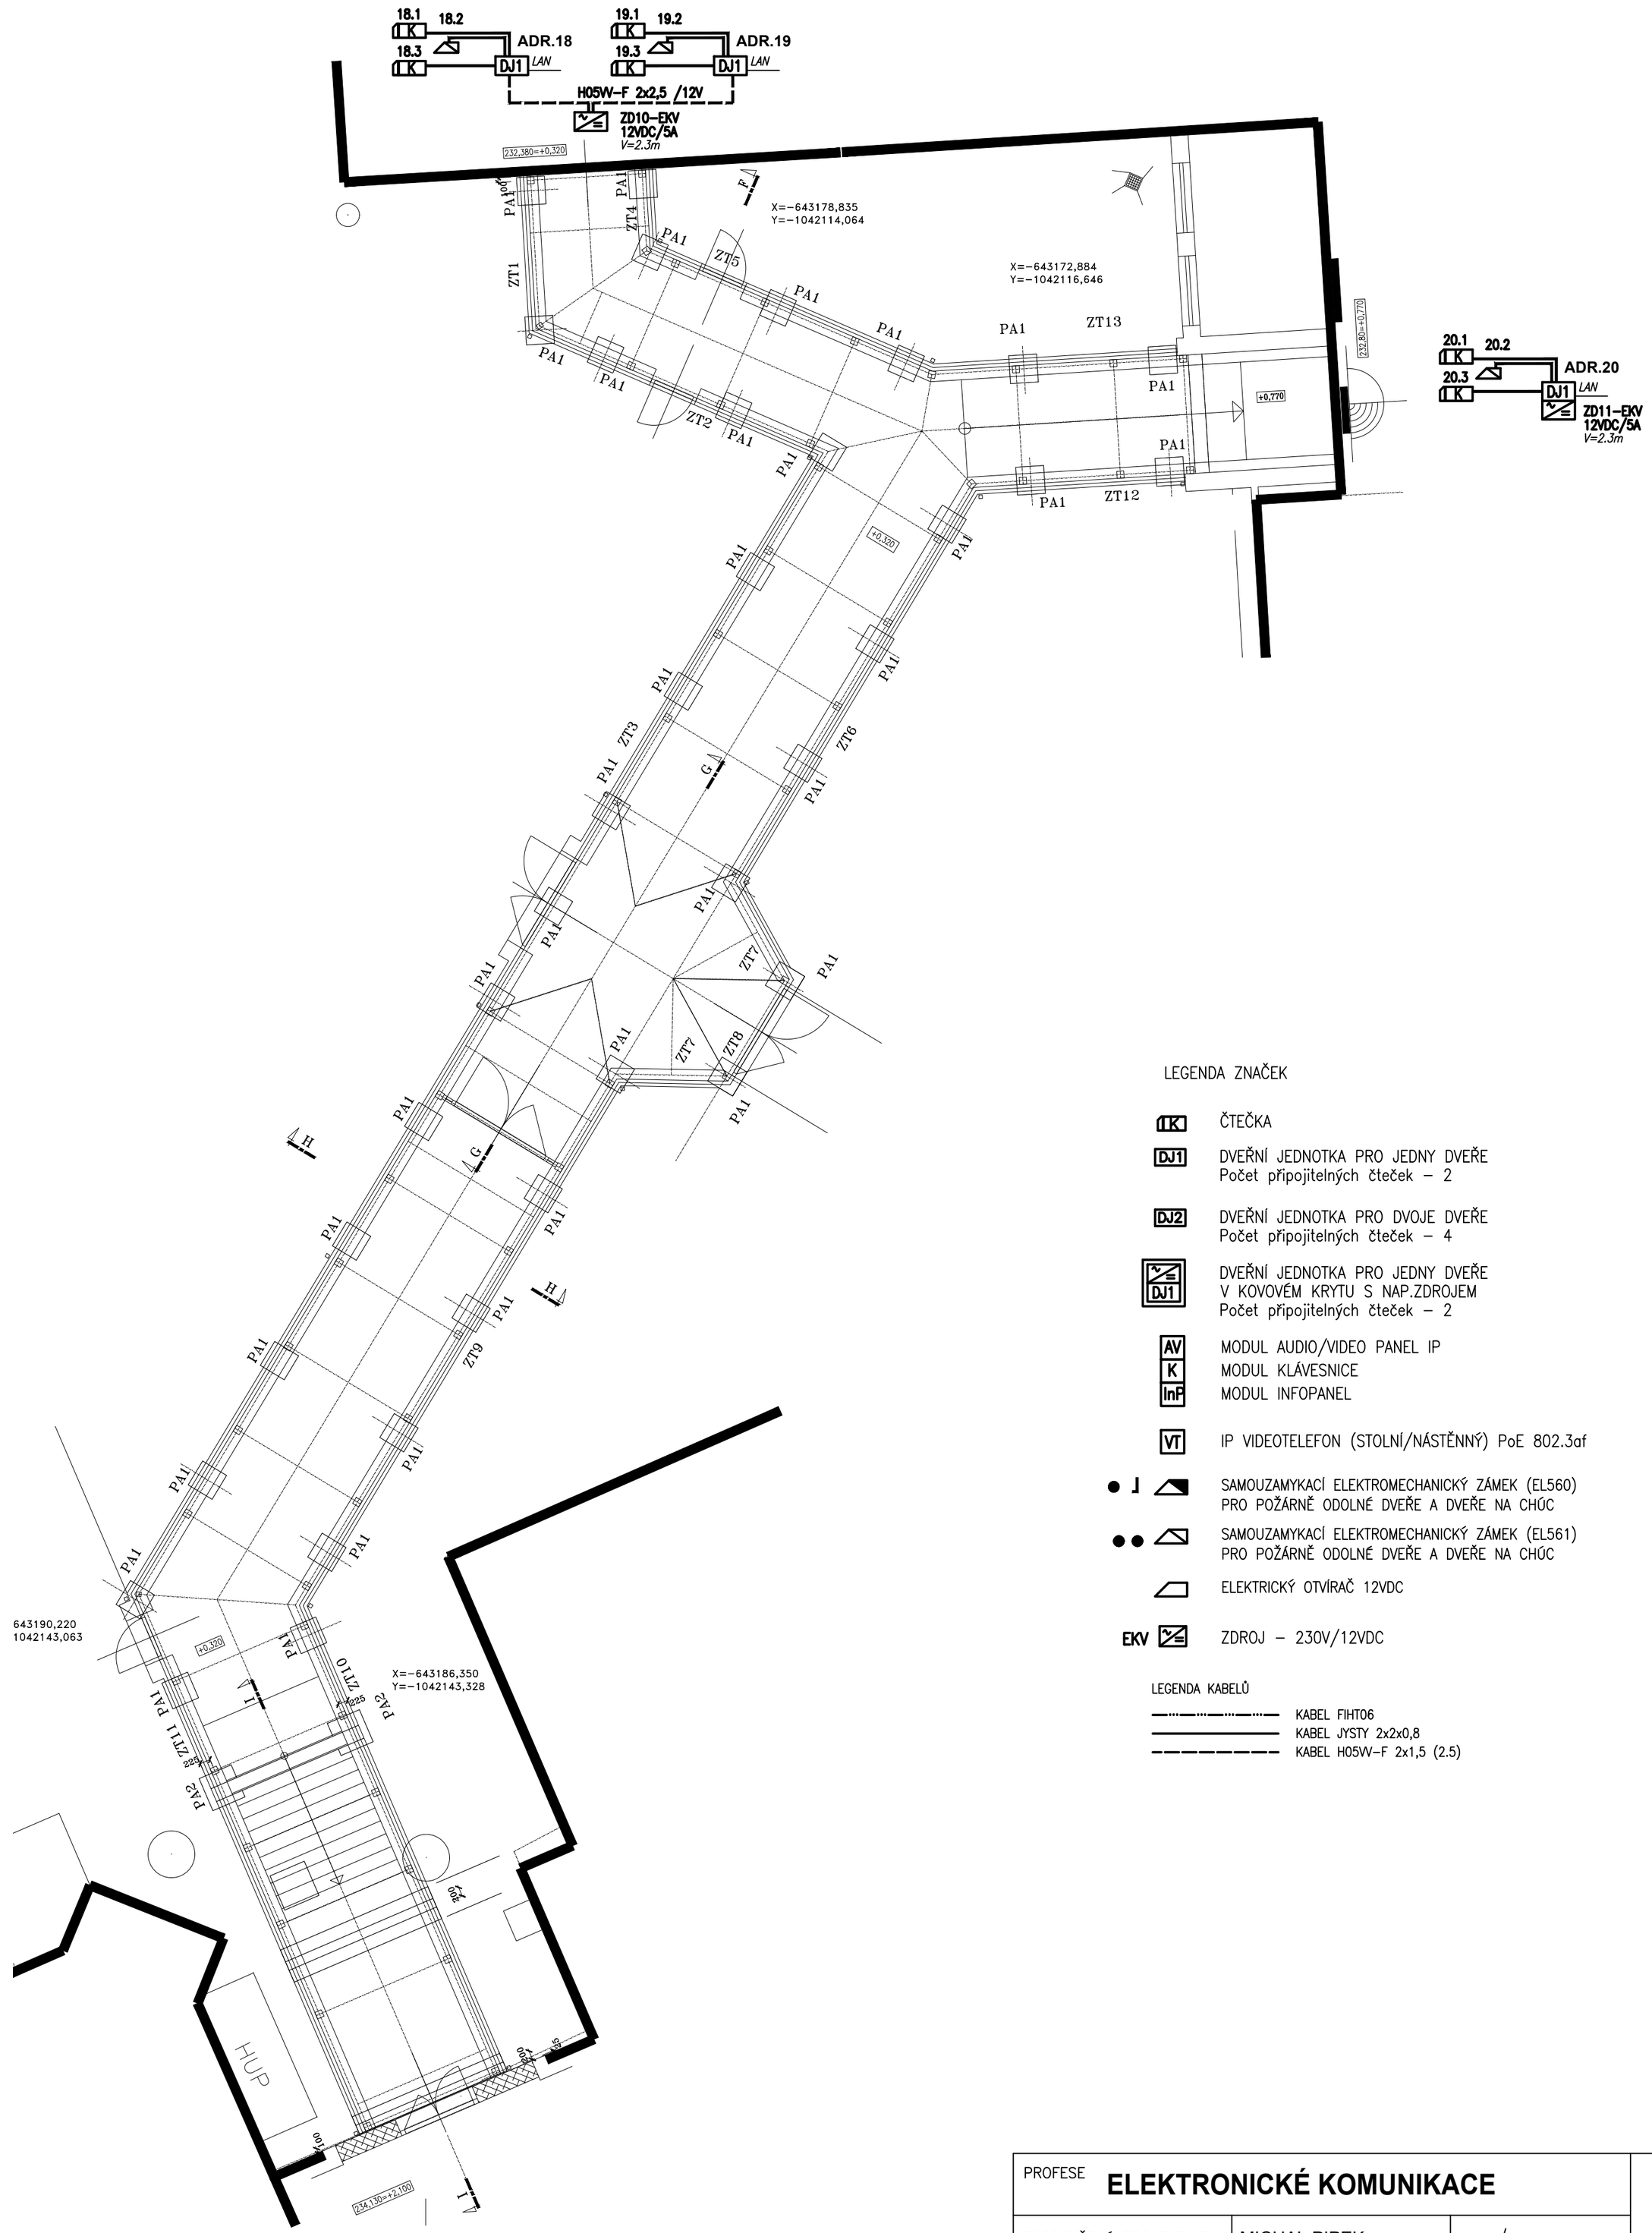

LEGENDA ZNAČEK

IK	ČTEČKA
DJ1	DVEŘNÍ JEDNOTKA PRO JEDNY DVEŘE Počet připojitelných čteček – 2
DJ2	DVEŘNÍ JEDNOTKA PRO DVOJE DVEŘE Počet připojitelných čteček – 4
DJ1	DVEŘNÍ JEDNOTKA PRO JEDNY DVEŘE V KOVOVÉM KRYTU S NAP.ZDROJEM Počet připojitelných čteček – 2
AV	MODUL AUDIO/VIDEO PANEL IP
K	MODUL KLÁVESNICE
InP	MODUL INFOPANEL
VT	IP VIDEOTELEFON (STOLNÍ/NÁSTĚNNÝ) PoE 802.3af
	SAMOUZAMYKACÍ ELEKTROMECHANICKÝ ZÁMEK (EL560) PRO POŽÁRNĚ ODOLNÉ DVEŘE A DVEŘE NA CHÚC
	SAMOUZAMYKACÍ ELEKTROMECHANICKÝ ZÁMEK (EL561) PRO POŽÁRNĚ ODOLNÉ DVEŘE A DVEŘE NA CHÚC
	ELEKTRICKÝ OTVÍRAČ 12VDC
EKV	ZDROJ – 230V/12VDC

LEGENDA KABELŮ

- KABEL FIHT06
- KABEL JYSTY 2x2x0,8
- KABEL H05VV-F 2x1,5 (2.5)

PROFESE	**ELEKTRONICKÉ KOMUNIKACE**		
ZODPOVĚDNÝ PROJEKTANT	MICHAL PIPEK		
VYPRACOVAL	MICHAL PIPEK		
HLAVNÍ INŽENÝR PROJEKTU	ING. TOMÁŠ MRÁZEK		
STAVEBNÍ ŘEŠENÍ	VERA ŠTĚPÁNOVÁ		
STAVEBNÍK	SOŠ VETERINÁRNÍ, PRAŽSKÁ 68, HK		
STAVBA **SOŠ VETERINÁRNÍ - HK, PRAŽSKÁ 68** **Rekonstrukce elektro-projektová dokumentace I. etapa**		ČÍS.ZAKÁZKY	572/34/0
		DRUH PROJEKTU	DPS
		DATUM	28.10.2022
		FORMÁT A4	
BUDOVA č.p. 68/18 a BUDOVA č.p. 77/16		MĚŘÍTKO	1:100
		ZMĚNA	
NÁZEV VÝKRESU	SPOJOVACÍ CHODBA - PAVILON VČELAŘŮ EKV, VDZ	ČÁST **D.1.4.h**	Č. VÝKRESU **26**

A11 s.r.o.
HRADEC KRÁLOVÉ
IČO: 47450347