

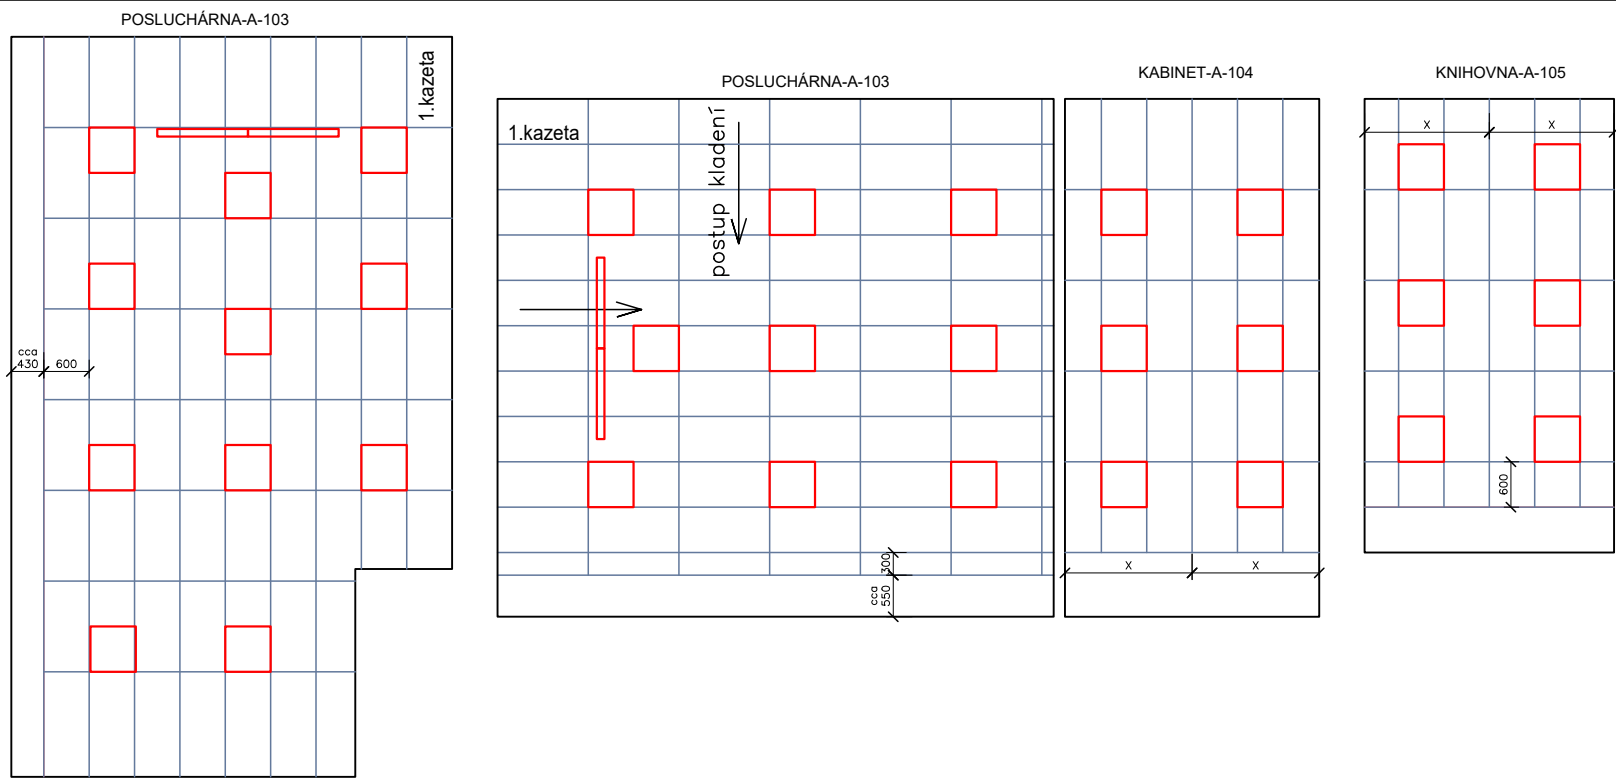



č.p. 68

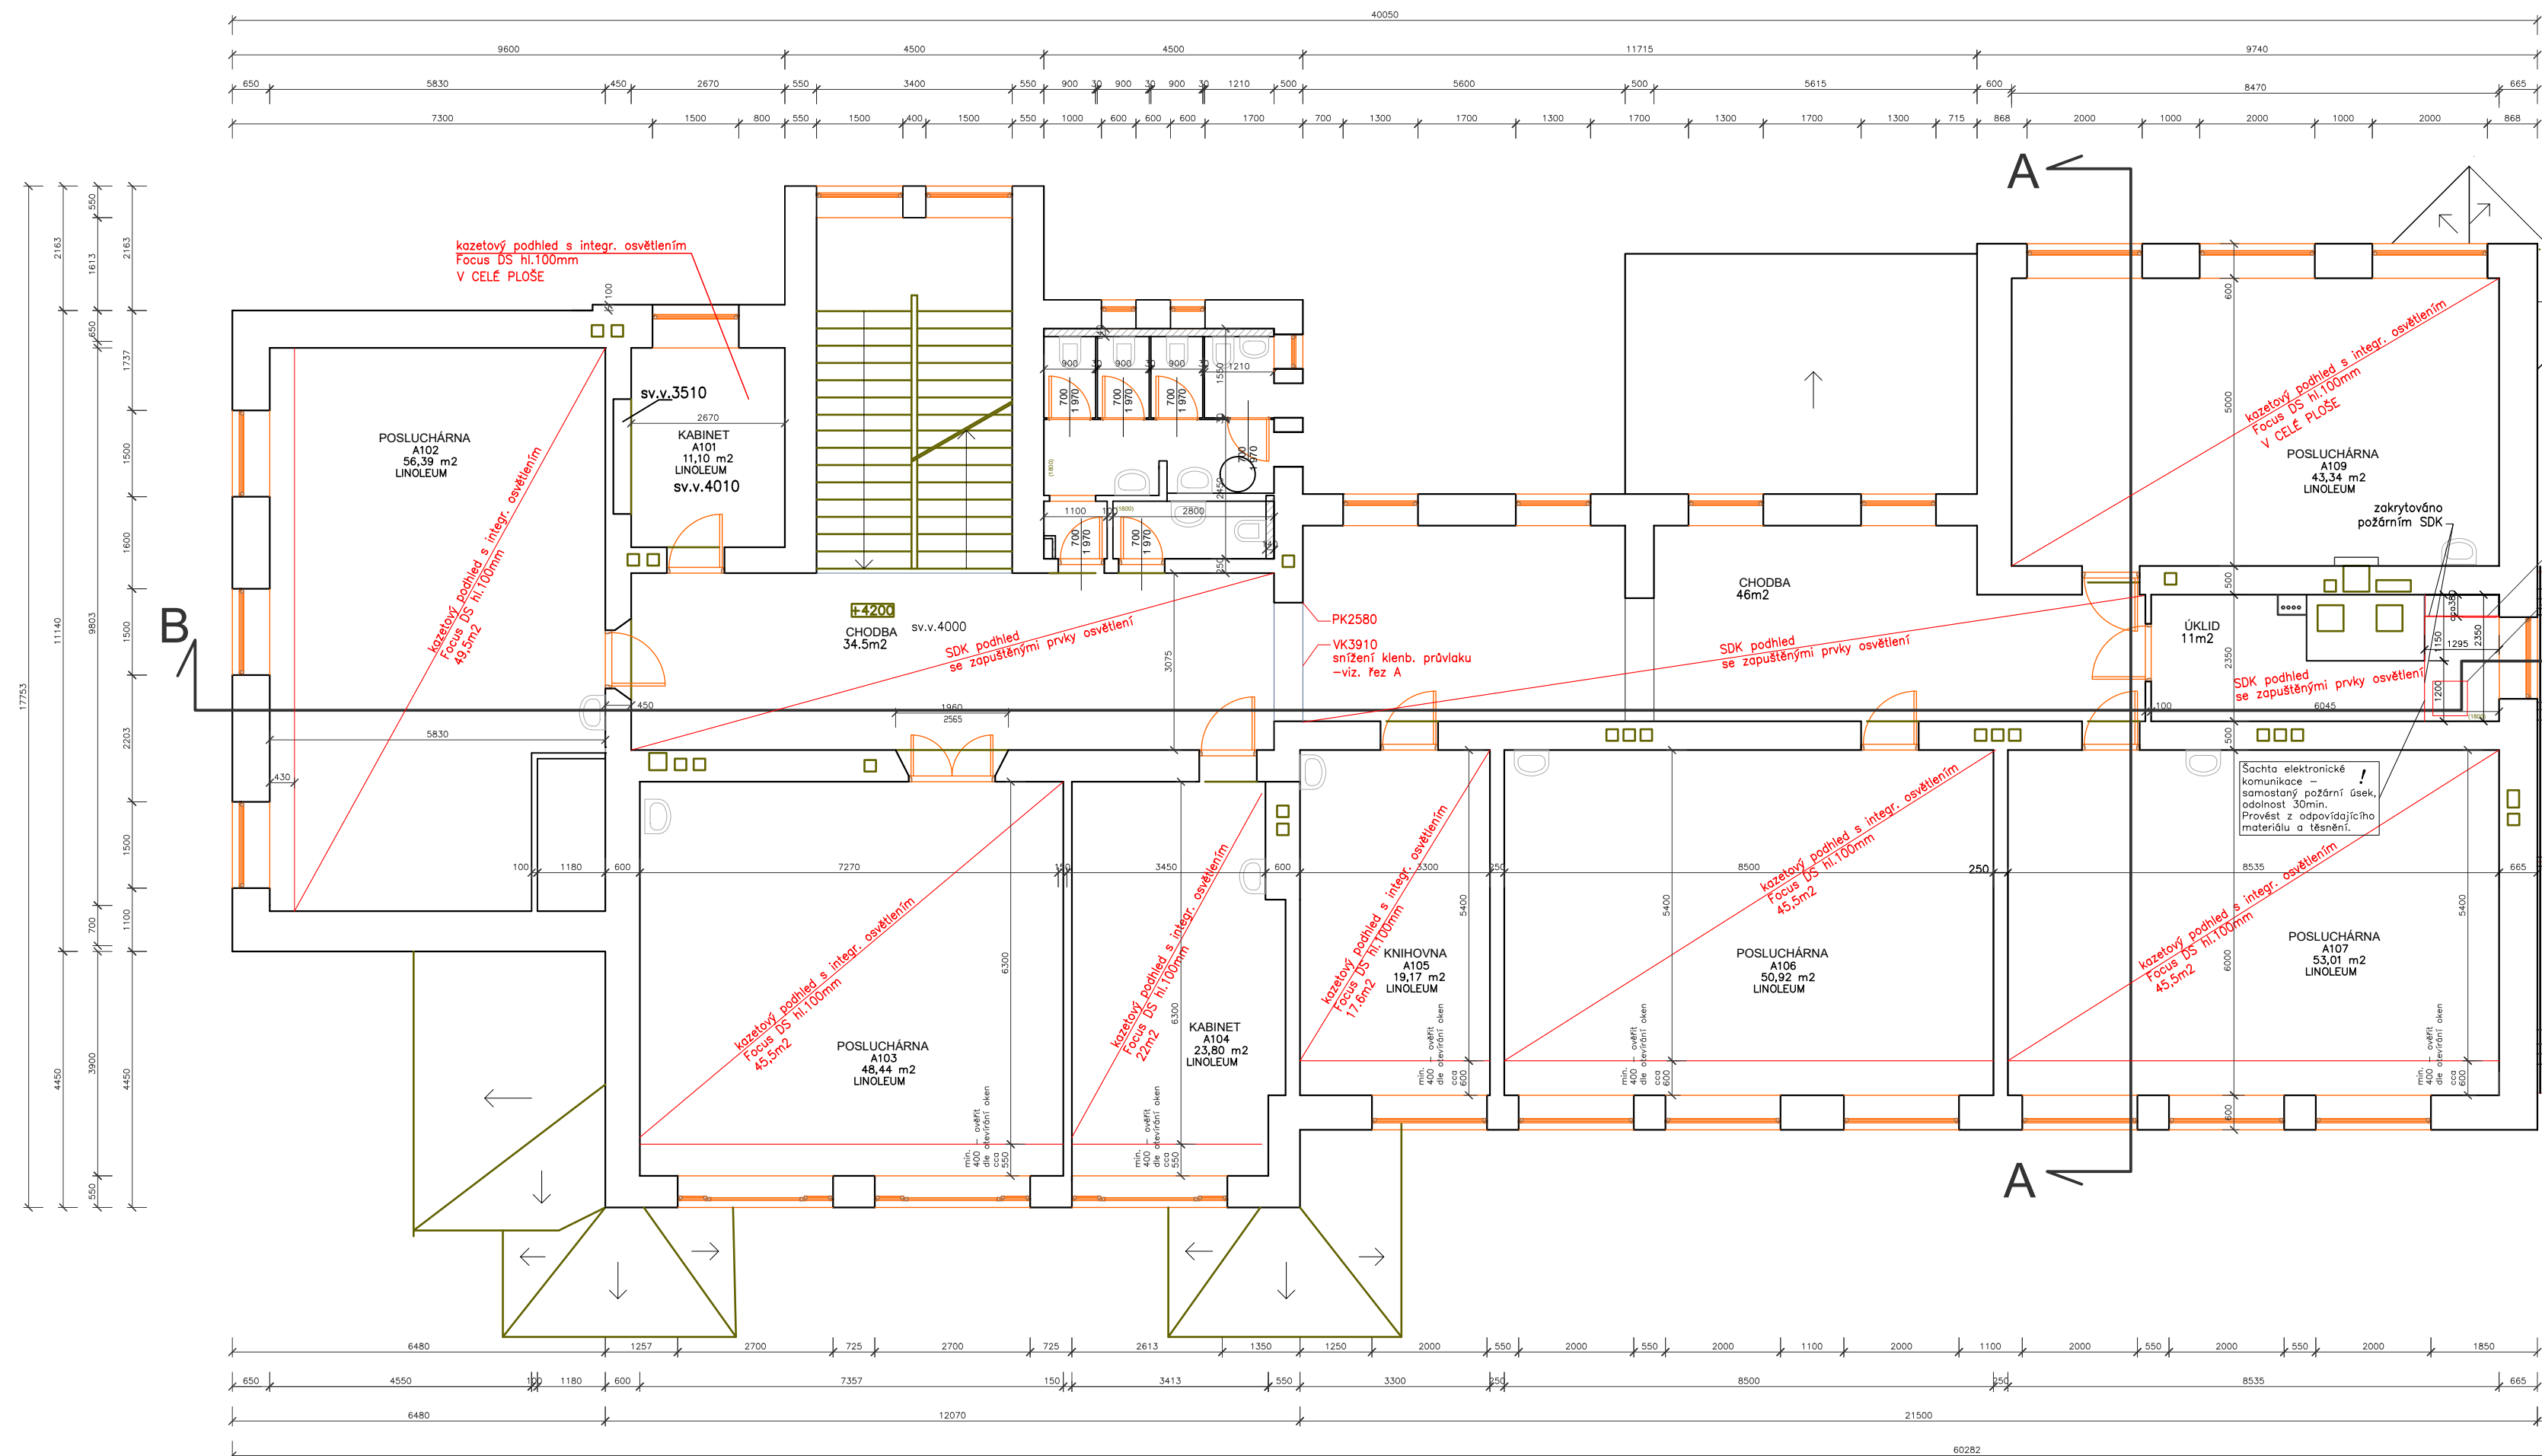


vzorové rozvržení rastru podhledu v učebnách: A-106, A-107

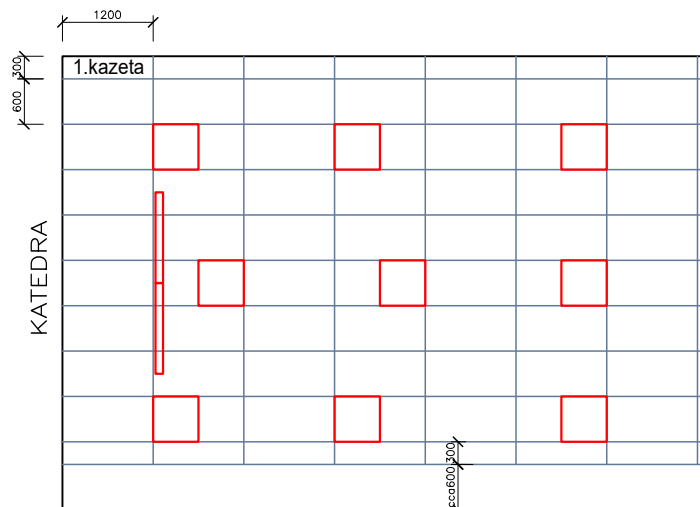

POSLUCHÁRNA A-109

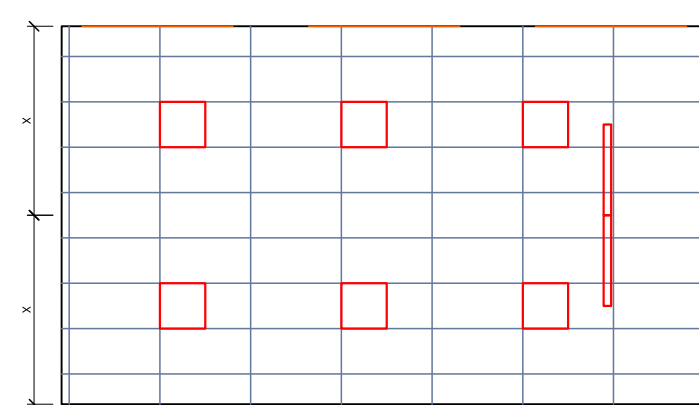

č.p. 77

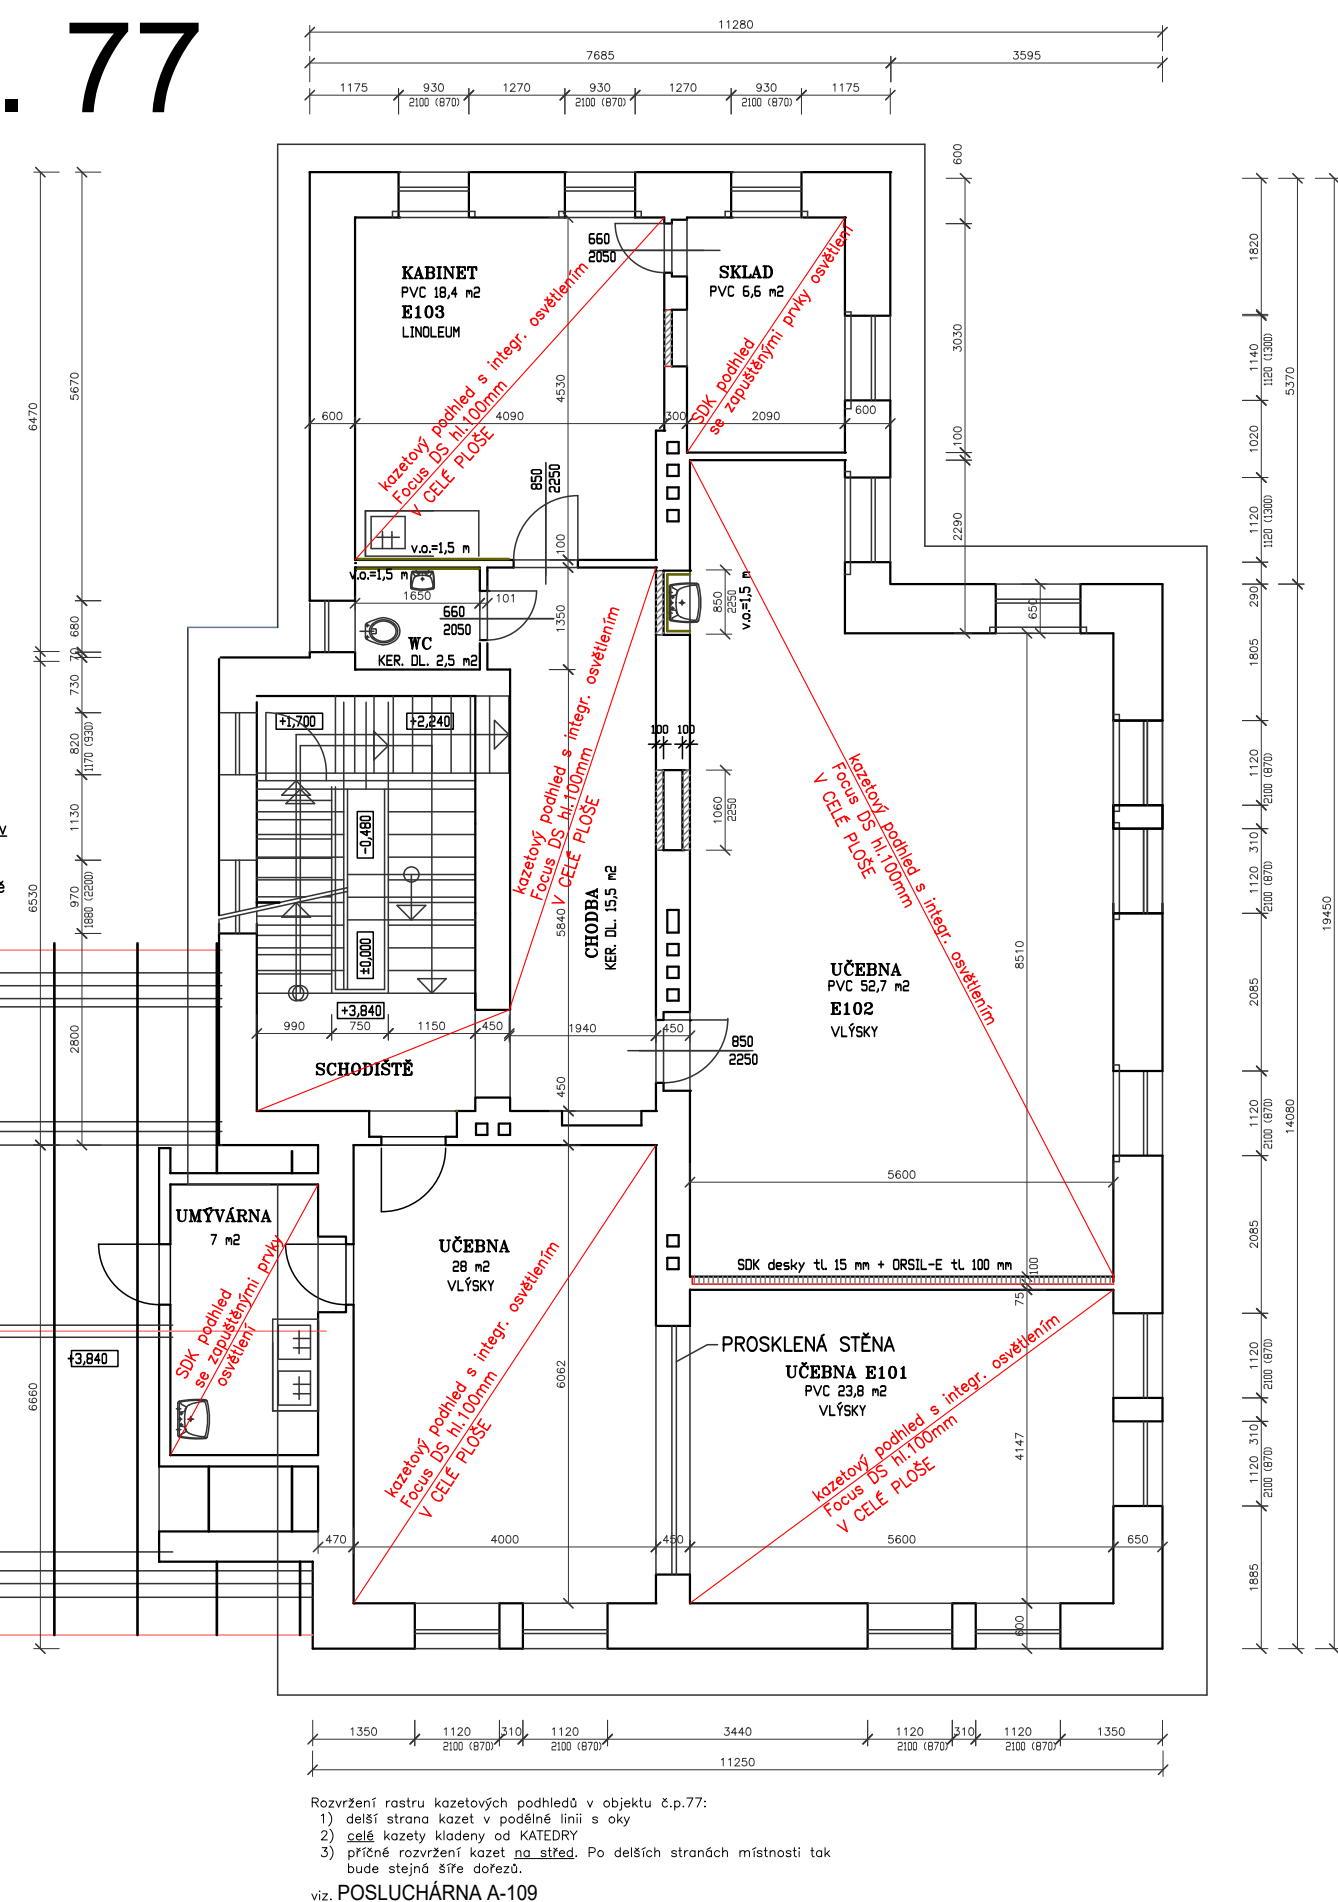


viz POSLUCHÁRNA A-109

± 0,000 = 234,13 m n.m.

PROFESSE			ATELIER 11	
ARCHITEKTONICKO-STAVEBNÍ ŘEŠENÍ			HRADEC KRÁLOVÉ s.r.o.	
ZODPOVĚDNÝ PROJEKTANT	ING. TOMÁŠ MRÁZEK		Jižní 870	
VYPRACOVAL	VERA ŠTĚPÁNOVÁ		300 03 HRADEC KRÁLOVÉ	
HLAVNÍ INŽENÝR PROJEKTU	ING. TOMÁŠ MRÁZEK			
STAVEBNÍ ŘEŠENÍ	VERA ŠTĚPÁNOVÁ			
STAVEBNÍK	SOŠ VETERINÁRNÍ, PRAŽSKÁ 68, HK			
STAVBA			ČÍSLO ZAKÁZKY	
SOŠ VETERINÁRNÍ - HK, PRAŽSKÁ 68			572/34/0	
Rekonstrukce elektro-projektová dokumentace			DRUH PROJEKTU	
			DPS	
			DATUM	
			28.10.2022	
			FORMAT A4	
			8	
			MĚŘÍTKO	
			1 : 100	
			ZMĚNA	
NÁZEV VÝKRESU			Č. VÝKRESU	
PŮDORYS 2.NP - podhledy, staveb. příprava			AR	
			03	