


č.p. 68

č.p. 77

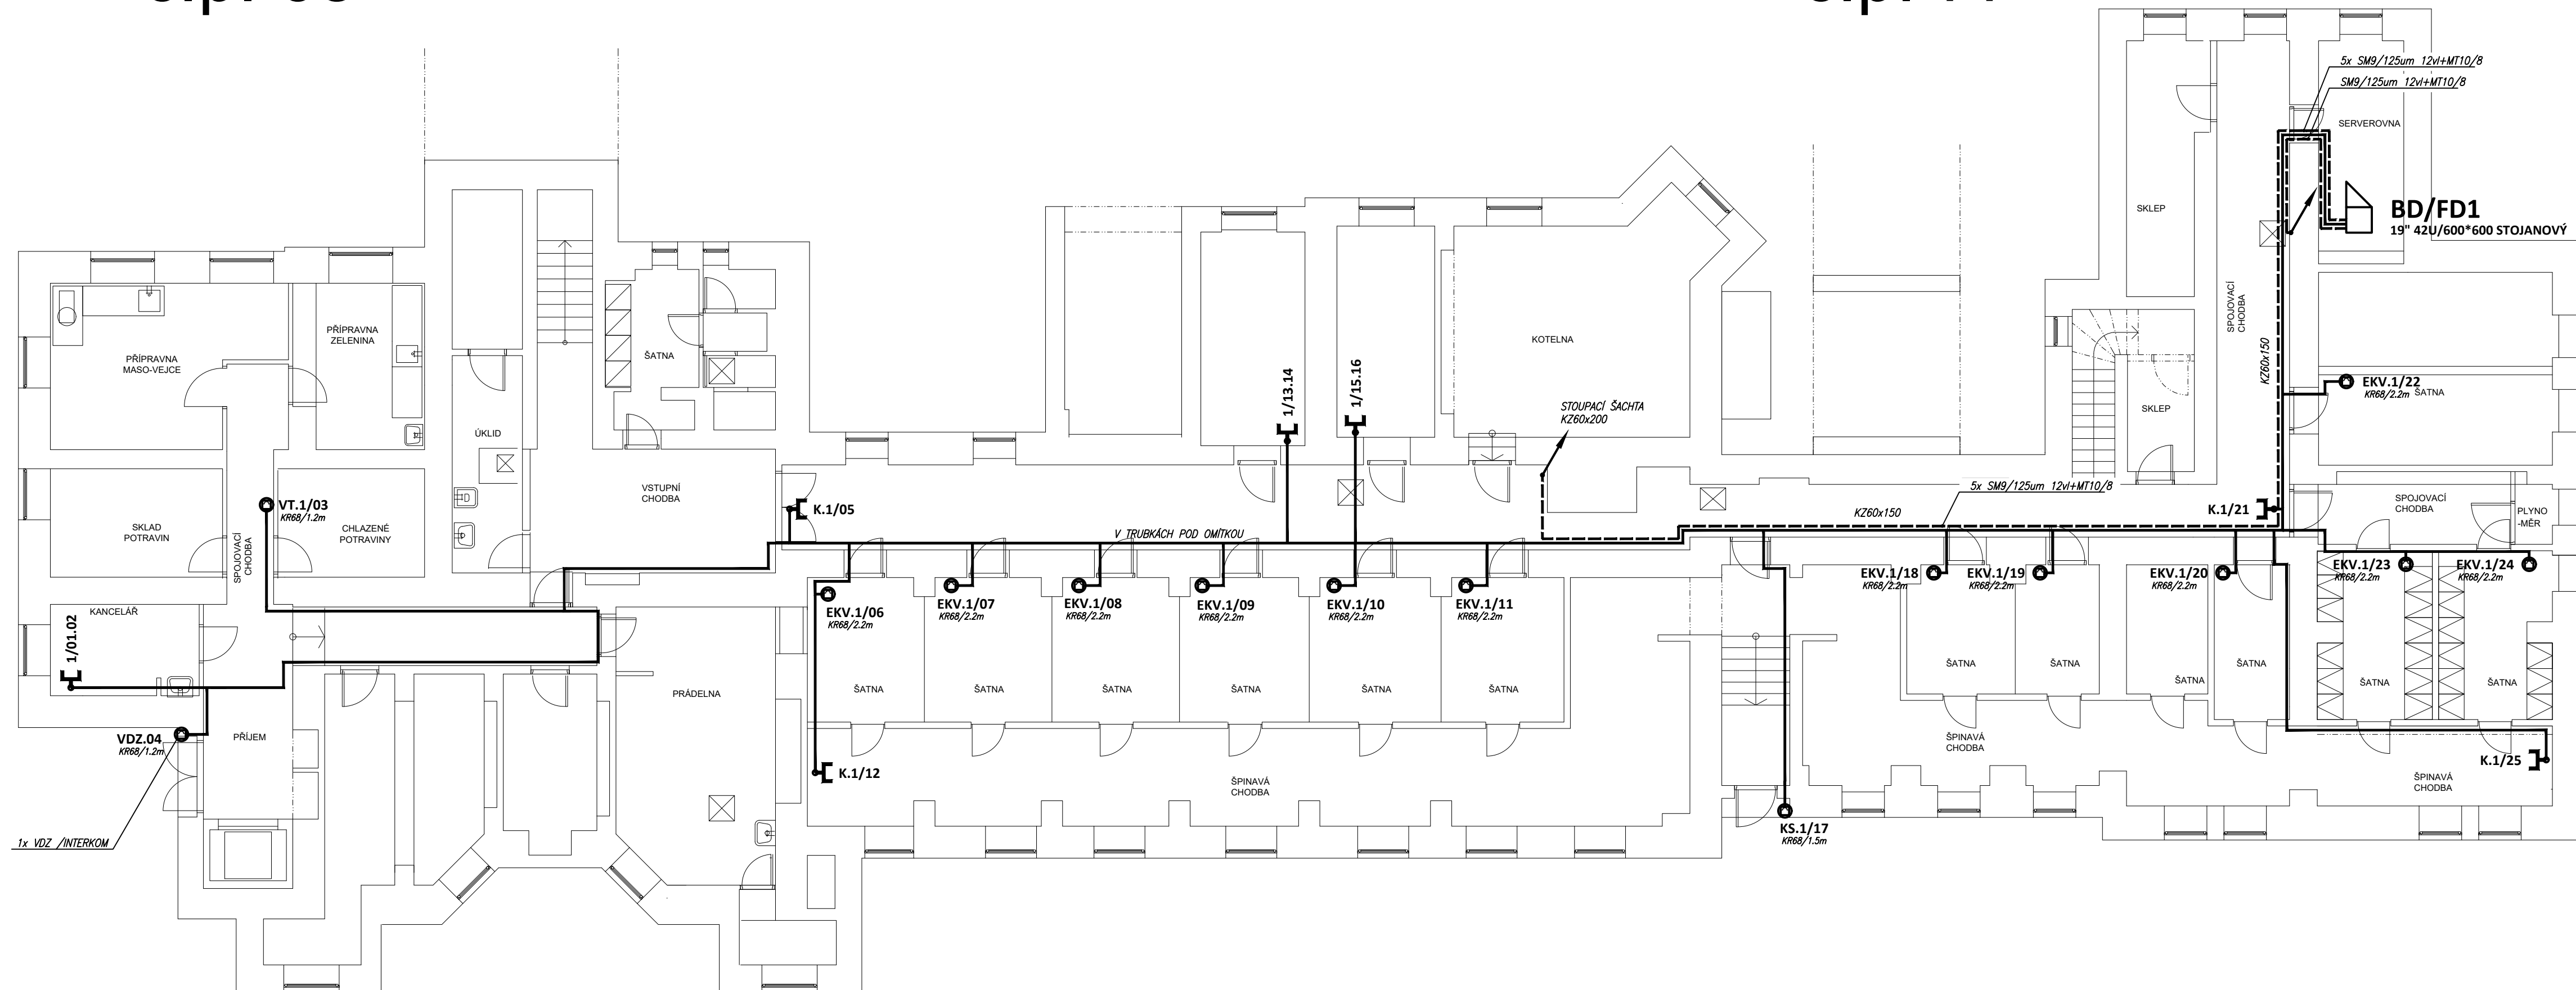

LEGENDA ZNAČEK

FD..



DATOVÝ 19" ROZVADĚČ

00.00



DATOVÁ ZÁSUVKA 2xRJ45, cat.6
POD OMÍTKOU/KR68
MODUL RJ45 cat.6 V KU68



ZÓNA WIFI



REPRODUKTOR (OZVUČENÍ DATAPROJEKTORU)
NENÍ PŘEDMĚTEM DODÁVKY



DATAPROJEKTOR S DLOUHOU PROJEKČNÍ VZDÁLENOSTÍ
NENÍ PŘEDMĚTEM DODÁVKY



DATAPROJEKTOR S KRÁTKOU PROJEKČNÍ VZDÁLENOSTÍ
NENÍ PŘEDMĚTEM DODÁVKY

BOX/PM ☐

BOX – PŘÍPOJNÉ MÍSTO PC, NOTEBOOK
DATAPROJEKTORU HDMI, VGA, CINCH, USB




ACCESS POINT WIFI



VEDENÍ UNIVERZÁLNÍHO KABELÁŽNÍHO SYSTÉMU




OPTICKÝ KABEL (NOVÝ ROZVOD)

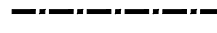


ZRUŠENÝ OPTICKÝ KABEL

ZNAČENÍ DATOVÝCH ZÁSUVK


W. 1/ 05. 06

 

ČÍSLO PORTU

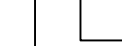

ČÍSLO PORTU

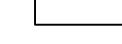

ČÍSLO DATOVÉHO ROZVADEČE

K – KAMERA

EKV – ELEKTRO

VDZ – VSTUPNÍ DOROZUMÍVACÍ ZAŘÍZENÍ (INTERKOM)

DP – DATAPROJEKTOR

VT – IP VIDEOTELEFON

PROFESIE		ELEKTRONICKÉ KOMUNIKACE	
ZODPOVĚDNÝ PROJEKTANT	MICHAL PIPEK		
VYPRACOVAL	MICHAL PIPEK		
HLAVNÍ INŽENÝR PROJEKTU	ING. TOMÁŠ MRÁZEK		
STAVEBNÍ ŘEŠENÍ	VERA ŠTĚPÁNOVÁ		
STAVEBNÍK	SOŠ VETERINÁRNÍ, PRAŽSKÁ 68, HK		
STAVBA		ČÍS.ZAKÁZKY	572/34/0
SOŠ VETERINÁRNÍ - HK, PRAŽSKÁ 68		DRUH PROJEKTU	DPS
Rekonstrukce elektro-projektová dokumentace I. etapa		DATUM	28.10.2022
BUDOVA č.p. 68/18 a BUDOVA č.p. 77/16		FORMÁT A4	
		MĚŘÍTKO	1:100
		ZMĚNA	
NÁZEV VÝKRESU PŮDORYS 1.PP		ČÁST	Č. VÝKRESU
STRUKTUROVANÁ KABELÁŽ, AV TECHNIKA		D.1.4.h	04