


č.p. 68

č.p. 77

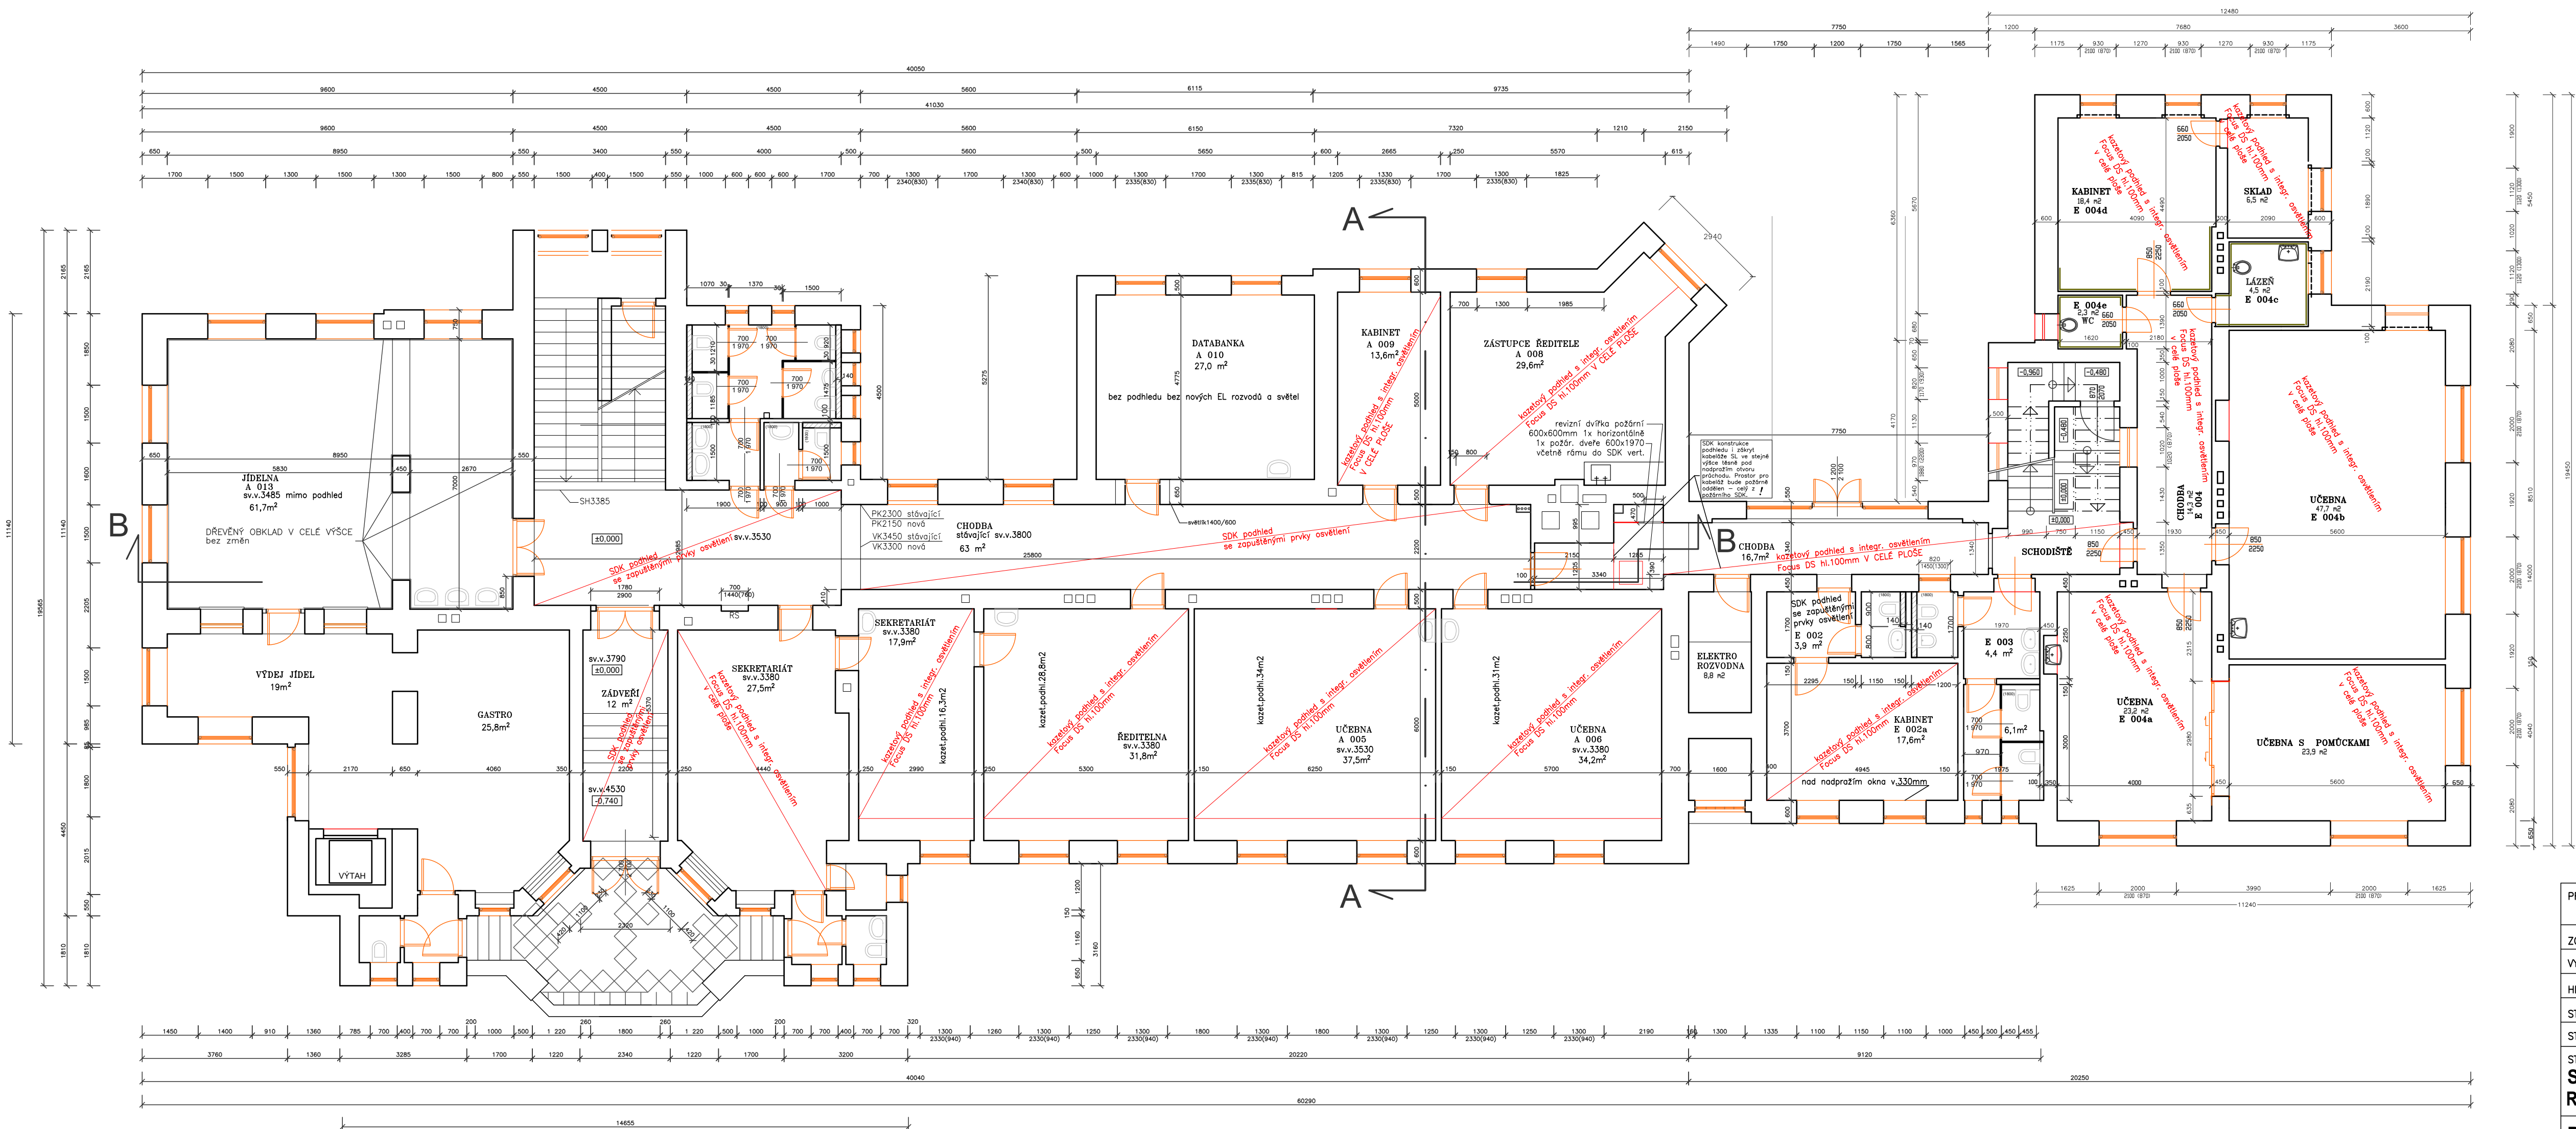

± 0,000 = 234,13 m n.m.

PROFESE		ARCHITEKTONICKO-STAVEBNÍ ŘEŠENÍ		ATELIER 11	
ZODPOVĚDNÝ PROJEKTANT		ING. TOMÁŠ MRÁZEK		HRADEC KRÁLOVÉ s.r.o.	
VYPRACOVAL		VERA ŠTĚPÁNOVÁ		JIŽNÍ 670	
HLAVNÍ INŽENÝR PROJEKTU		ING. TOMÁŠ MRÁZEK		300 03 HRADEC KRÁLOVÉ	
STAVEBNÍ ŘEŠENÍ		VERA ŠTĚPÁNOVÁ		<b>A11</b>	
STAVEBNÍK		SOŠ VETERINÁRNÍ, PRAŽSKÁ 68, HK		s.r.o.	
STAVBA		SOŠ VETERINÁRNÍ - HK, PRAŽSKÁ 68		HRADEC KRÁLOVÉ	
Rekonstrukce elektro-projektová dokumentace I. etapa				IČO: 47450347	
BUDOVA č.p. 68/18 a BUDOVA č.p. 77/16				ČÍSLO ZAKÁZKY	
NÁZEV VÝKRESU		PŮDORYS 1.NP - pohledy, staveb. příprava		572/34/0	
				DRUH PROJEKTU	
				DPS	
				DATUM	
				28.10.2022	
				FORMÁT	
				A4	
				MĚŘÍTKO	
				1 : 100	
				ZMĚNA	
				Č. VÝKRESU	
				02	