


č.p. 68

č.p. 77

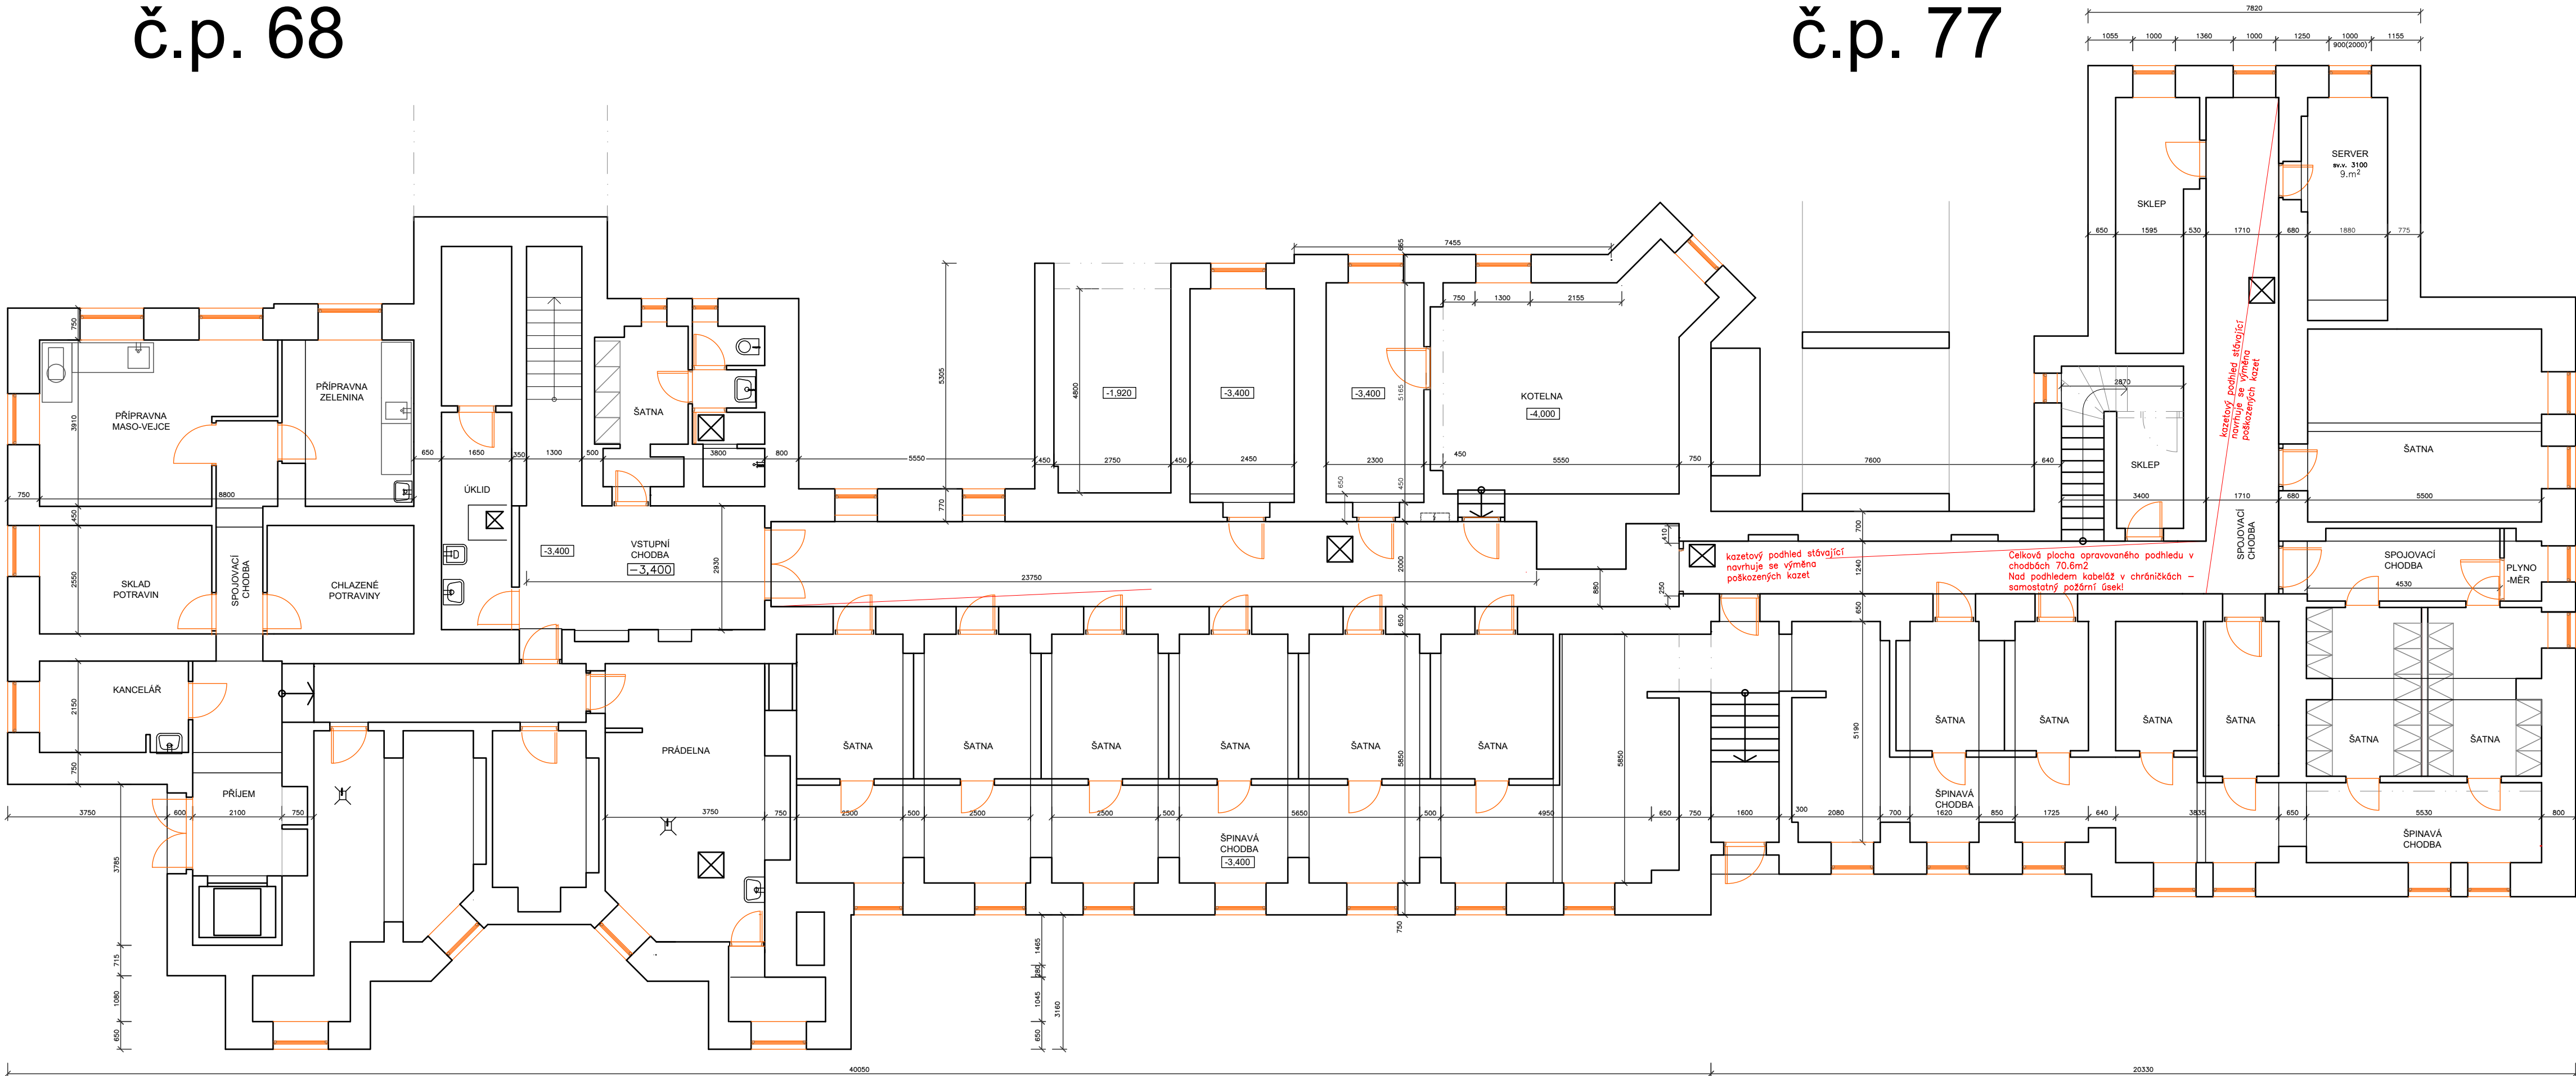

± 0,000 = 234,13 m n.m.

PROFESE		ARCHITEKTONICKO-STAVEBNÍ ŘEŠENÍ		ATELIER 11	
ZODPOVĚDNÝ PROJEKTANT		ING. TOMÁŠ MRÁZEK	<i>Mař</i>	HRADEC KRÁLOVÉ s.r.o.	
VYPRACOVAL		VERA ŠTĚPÁNOVÁ		JÍŽNÍ 870	
HLAVNÍ INŽENÝR PROJEKTU		ING. TOMÁŠ MRÁZEK	<i>Mař</i>	300 03 HRADEC KRÁLOVÉ	
STAVEBNÍ ŘEŠENÍ		VERA ŠTĚPÁNOVÁ		A11	
STAVEBNÍK		SOŠ VETERINÁRNÍ, PRAŽSKÁ 68, HK		s.r.o.	
STAVBA		SOŠ VETERINÁRNÍ - HK, PRAŽSKÁ 68		HRADEC KRÁLOVÉ	
Rekonstrukce elektro-projektová dokumentace I. etapy				ICO: 47450347	
BUDOVA č.p. 68/18 a BUDOVA č.p. 77/16				ČÍSLO ZAKÁZKY	
NÁZEV VÝKRESU		PŮDORYS 1. PP - NÁVRH PODHLEDŮ		572/34/0	
				DRUH PROJEKTU	
				DPS	
				DATUM	
				28.10.2022	
				FORMÁT	
				A4	
				MĚŘÍTKO	
				1 : 100	
				ZMĚNA	
				ČÁST	
				Č. VÝKRESU	
				01	