


č.p. 68

č.p. 77

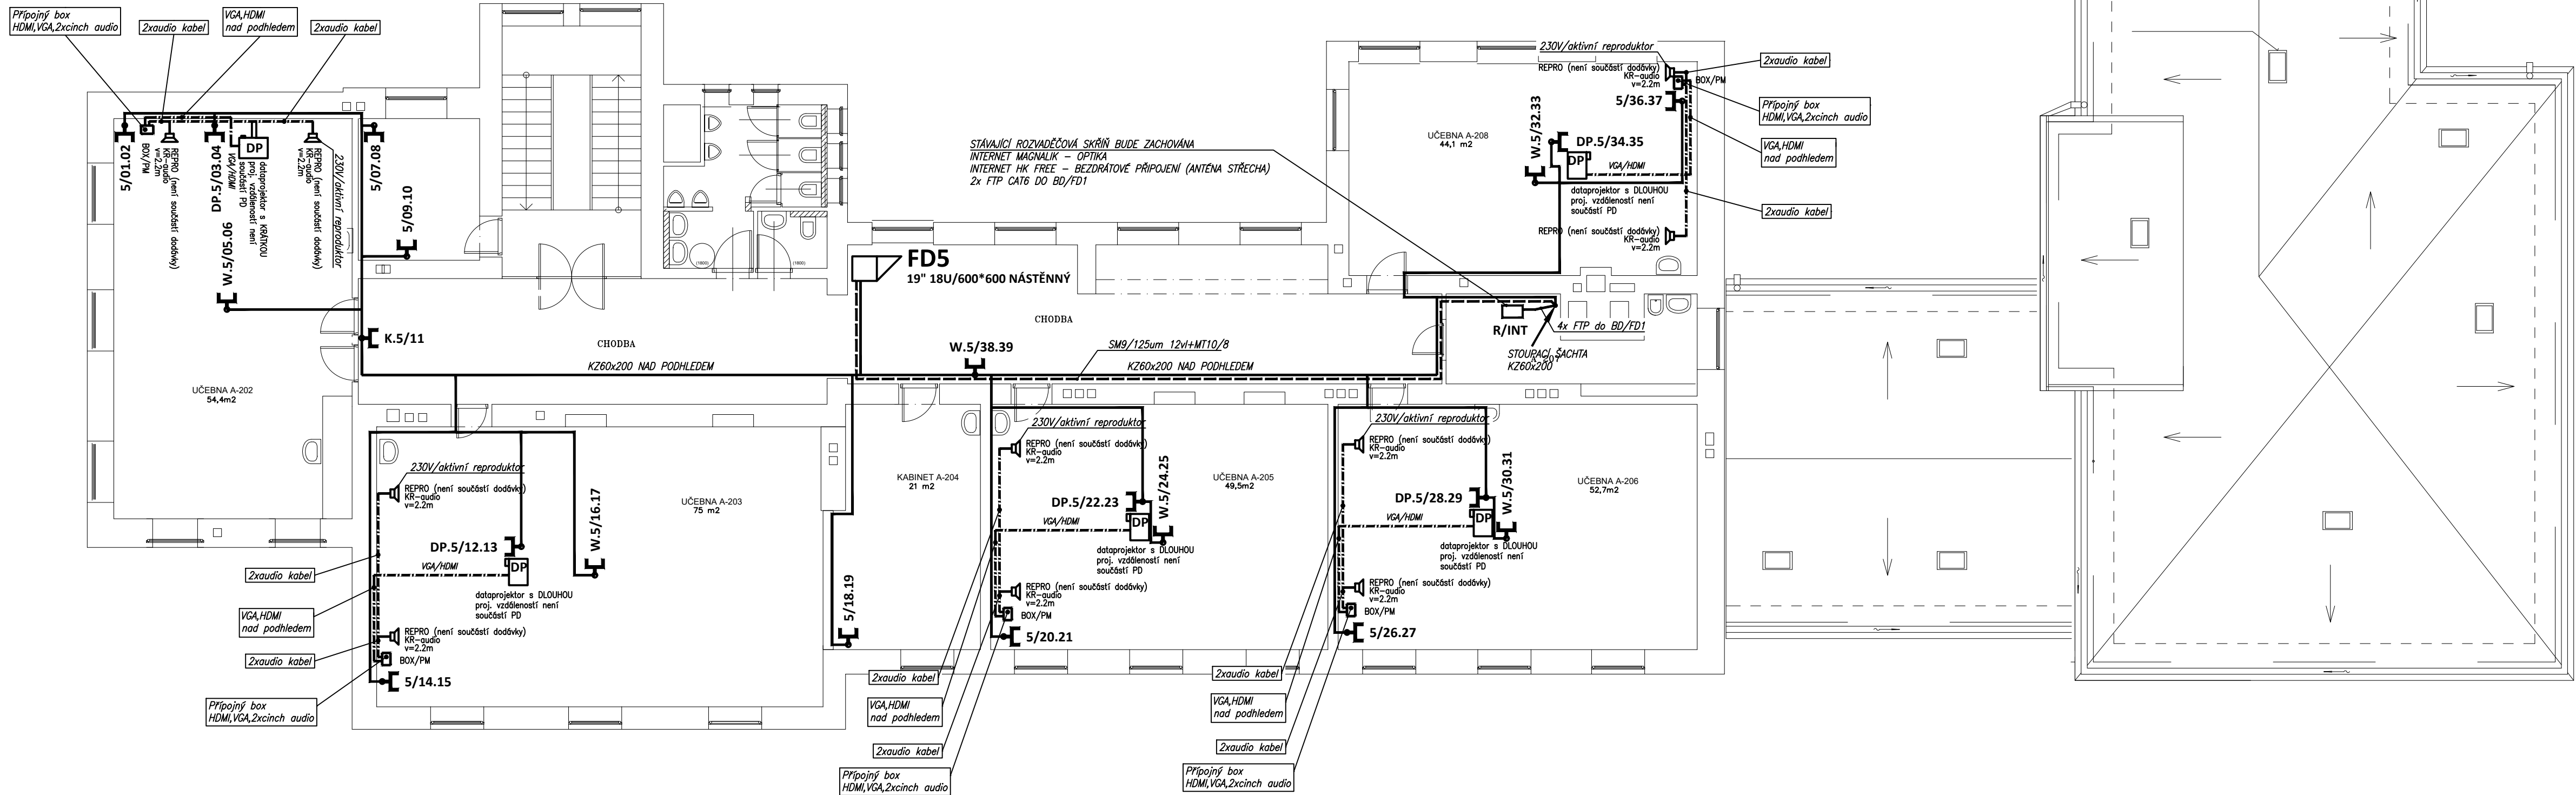

LEGENDA ZNAČEK

FD..

00.00

KU68/1

BOX/PM

DATOVÝ 19" ROZVADĚČ

DATOVÁ ZÁSUVKA 2xRJ45, cat.6
POD OMÍTKOU/KR68
MODUL RJ45 cat.6 V KU68

ZÓNA WIFI

REPRODUKTOR (OZVUČENÍ DATAPROJEKTORU)
NENÍ PŘEDMĚTEM DODÁVKY

DATAPROJEKTOR S DLOUHOU PROJEKČNÍ VZDÁLENOSTÍ
NENÍ PŘEDMĚTEM DODÁVKY

DATAPROJEKTOR S KRÁTKOU PROJEKČNÍ VZDÁLENOSTÍ
NENÍ PŘEDMĚTEM DODÁVKY

BOX – PŘÍPOJNÉ MÍSTO PC, NOTEBOOK
DATAPROJEKTORU HDMI, VGA, CINCH, USB

ACCESS POINT WIFI

VEDENÍ UNIVERZÁLNÍHO KABELÁŽNÍHO SYSTÉMU

OPTICKÝ KABEL (NOVÝ ROZVOD)

ZRUŠENÝ OPTICKÝ KABEL

TELEFONNÍ KABEL

ZNAČENÍ DATOVÝCH ZÁSUVEK

W. 1/ 05. 06

ČÍSLO PORTU

ČÍSLO PORTU

ČÍSLO DATOVÉHO ROZVADĚČE

W – WIFI

K – KAMERA

EKV – ELEKTRONICKÁ KONTROLA VSTUPU (ČTEČKY)

VDZ – VSTUPNÍ DOROZUMVACÍ ZAŘÍZENÍ (INTERKOM)

DP – DATAPROJEKTOR

VT – IP VIDEOTELEFON

PROFESE ELEKTRONICKÉ KOMUNIKACE			<div></div> <div>HRADEC KRÁLOVÉ IČO: 47450347</div>	
ZODPOVĚDNÝ PROJEKTANT	MICHAL PIPEK		ČÍS.ZAKÁZKY	572/34/0
VYPRACOVAL	MICHAL PIPEK		DRUH PROJEKTU	DPS
HLAVNÍ INŽENÝR PROJEKTU	ING. TOMÁŠ MRÁZEK		DATUM	28.10.2022
STAVEBNÍ ŘEŠENÍ	VERA ŠTĚPÁNOVÁ		FORMÁT A4	1:100
STAVBNÍK	SOŠ VETERINÁRNÍ, PRAŽSKÁ 68, HK		ZMĚNA	
STAVBA SOŠ VETERINÁRNÍ - HK, PRAŽSKÁ 68 Rekonstrukce elektro-projektová dokumentace I. etapa			ČÁST	Č. VÝKRESU
BUDOVA č.p. 68/18 a BUDOVA č.p. 77/16			D.1.4.h	07
NÁZEV VÝKRESU	PŮDORYS 3.NP STRUKTUROVANÁ KABELÁŽ, AV TECHNIKA			