



SCHÉMA JEDNOTNÉHO ČASU


3.NP

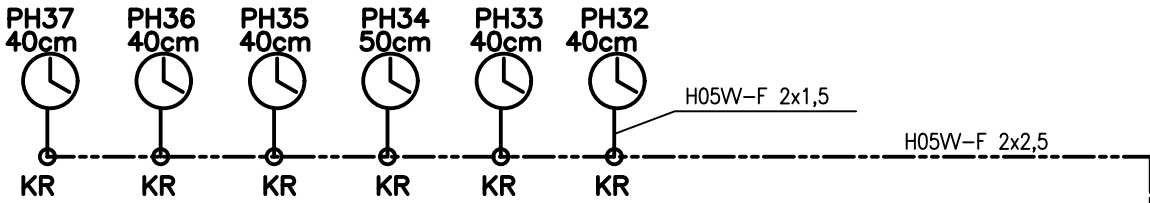


2.NP

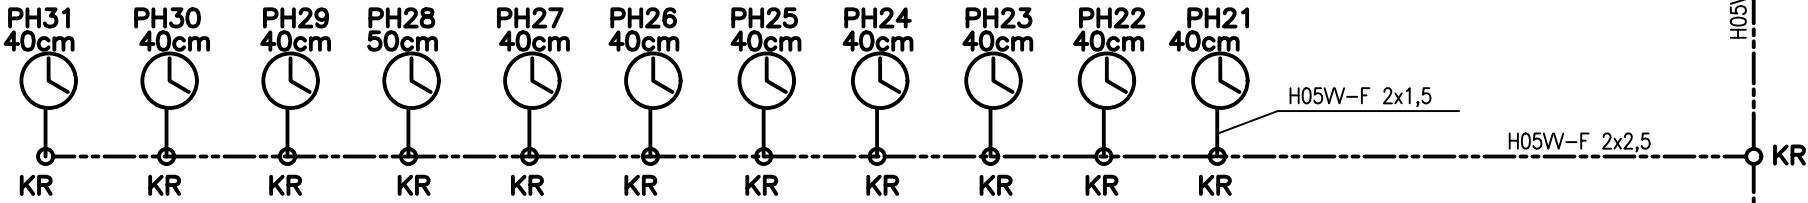

1.NP

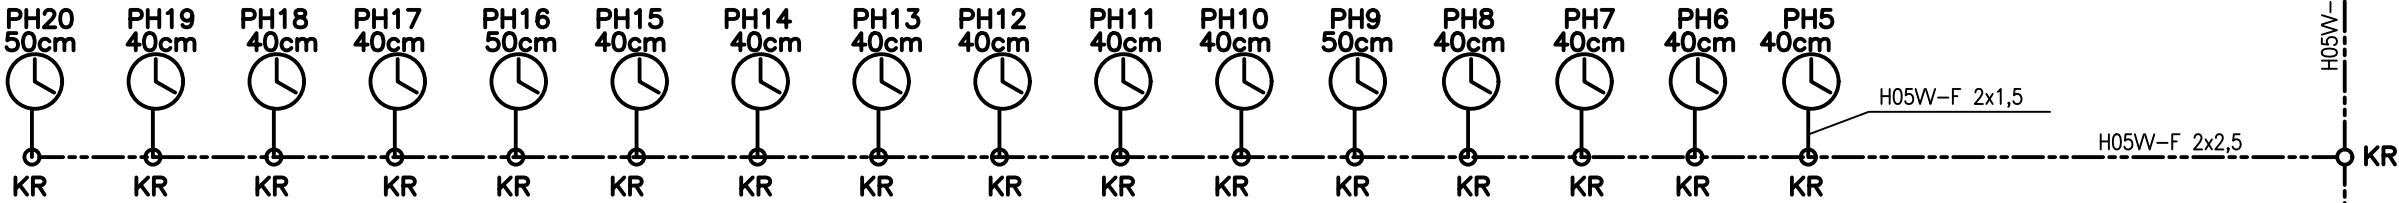

1.PP

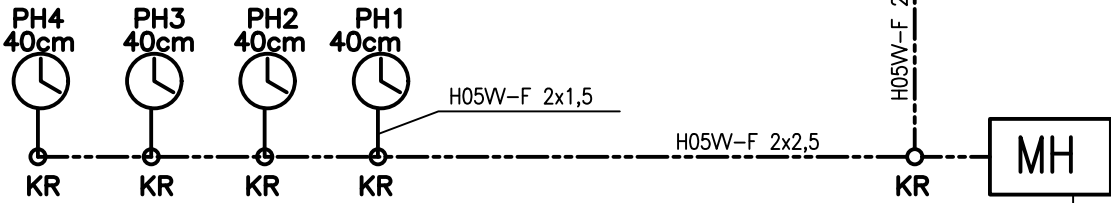

MH

230V