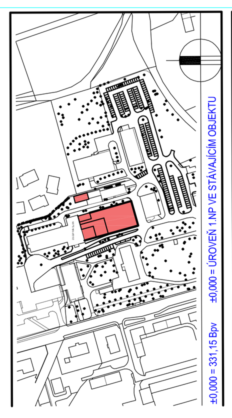

±0,000 = 331,15 Bpv
±0,000 = ÚROVEŇ 1.NP VE STÁVAJÍCÍM OBJEKTU

investor / investor
Královéhradecký kraj
Pivovarské náměstí 1245
500 03 Hradec Králové
IČO 708 89 546
DIČ CZ 708 89 546

statutární zástupce / owner representative
Mgr. Martin Červíček, hejtman

generální projektant / executive architect
DOMY, spol. s r.o.

DOMY ARCHITECTS
Politických vězňů 19, 110 00 Praha 1
tel. +420 224 233 730
email domy@domycz.com, www.domycz.com

pozn.: tato dokumentace je duševním vlastnictvím autorů a vztahuje se na ni autorské právo

statutární zástupce / owner representative
ING. ARCH. MICHAL JUHA, ING. ARCH. JAN TOPINKA

hlavní architekt projektu / project architect
ING. ARCH. MICHAL JUHA, ING. ARCH. JAN TOPINKA

zpracovatel dílu / consultant
VZDUCHOTECHNIKA

NORDCLIMA servis s.r.o.
NORDCLIMASERVIS S.R.O.
U Bílého stroje 2152
436 01 LITVÍNOV
+420724 784 871
info@nordclimaservis.cz
WWW.nordclimaservis.cz

statutární zástupce / owner representative
LADA STEHLÍKOVÁ

projektant / planner
ING. PAVEL STEHLÍK

stavba / build
Nemocnice Rychnov nad Kněžnou - rozšíření průmyslové zóny Solnice - Kvasiny

část projektu / project part
D.1.4.3 VZDUCHOTECHNIKA

stupeň / phase
DPS

datum / date
02/2021

objekt / object
SO 01 URGENTNÍ PŘÍJEM

měřítko / scale
MĚŘÍTKO 1:50

název výkresu / drawing title
VZT 01.NP vstup

autoři / authors
ING. ARCH. MICHAL JUHA, ING. ARCH. JAN TOPINKA

hlavní inženýr projektu / project leader
ING. ARCH. JAN TOPINKA, ING. TOMÁŠ KOPECKÝ

hlavní projektant / chief designer
ING. ARCH. JAN TOPINKA, ING. ROMAN JAROSIL

vypracoval / prepared by
ING. PAVEL STEHLÍK

kontroloval / checked by
ING. PAVEL STEHLÍK

autorizoval / authorized by
ING. VÁCLAV REMUTA

číslo výkresu / drawing No.
D.1.4.3

název souboru / file name
NRK_DPS_VZT_1.4.3_05

číslo kopie / copy No.
05

autorizační razítko a podpis

autorizační razítko a podpis

autorizační razítko a podpis
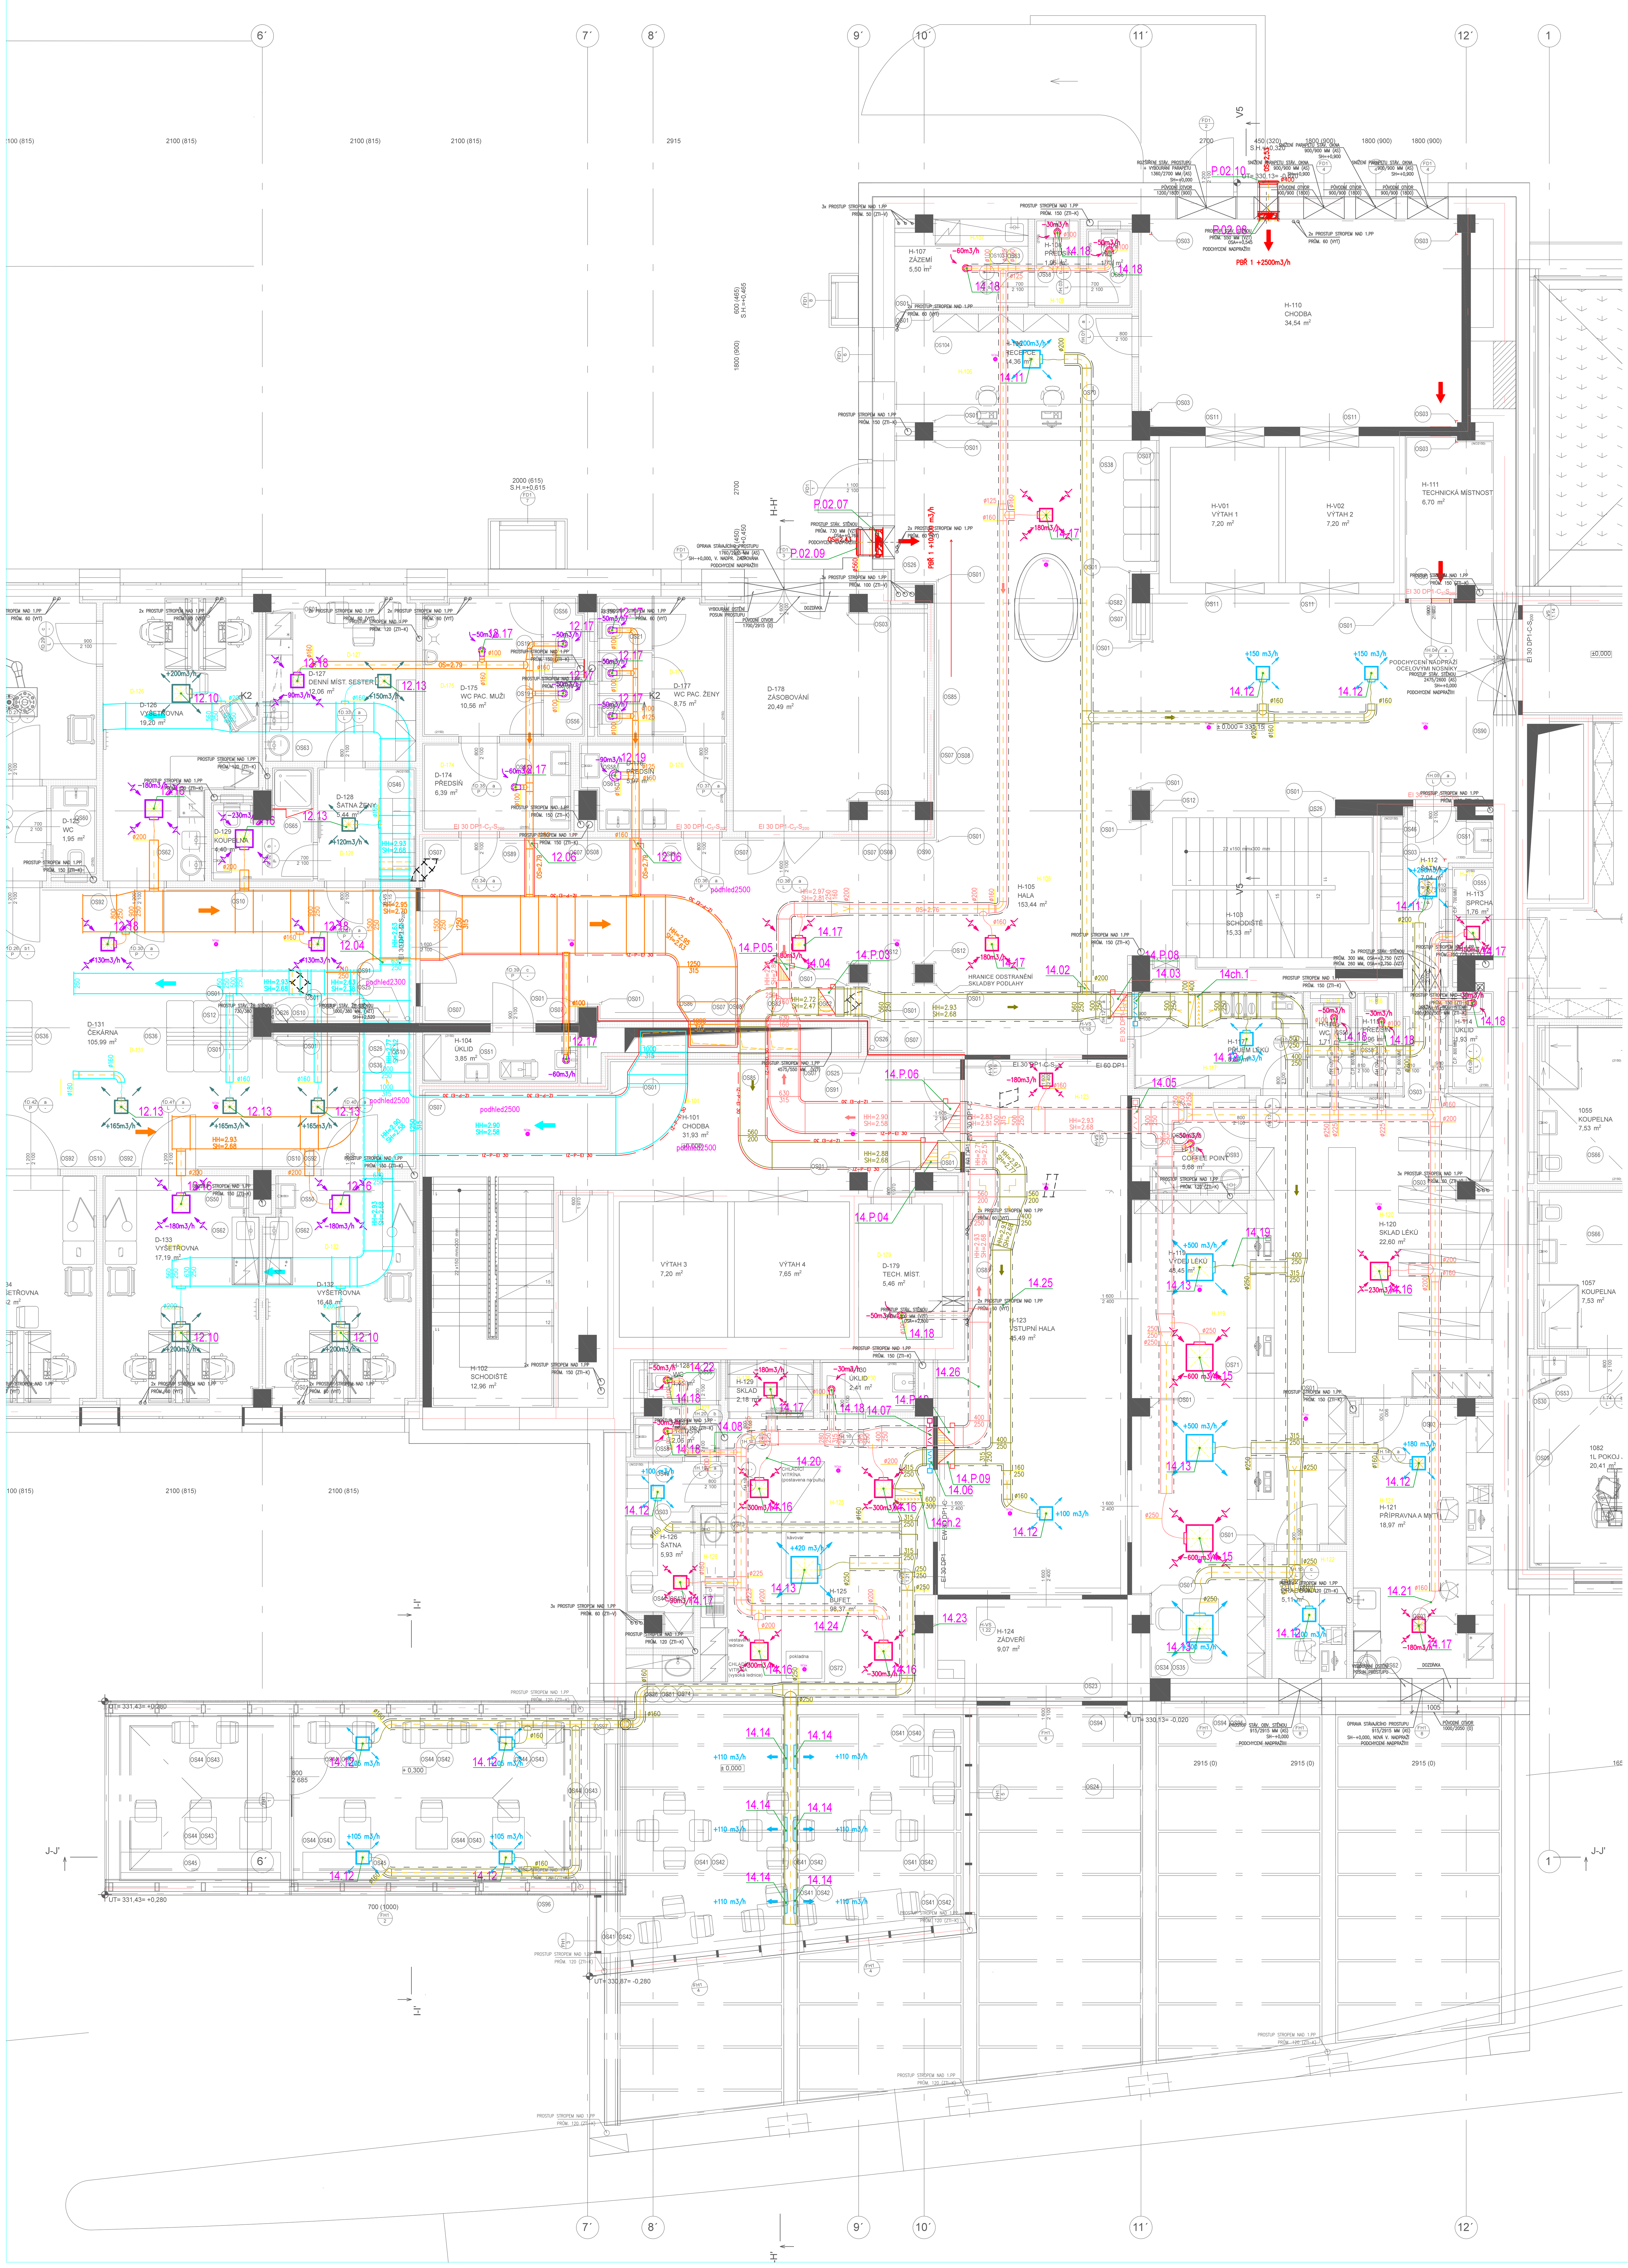
POZNÁMKA / NOTE
Tato dokumentace je duševním vlastnictvím autorů a vztahuje se na ni autorské právo.