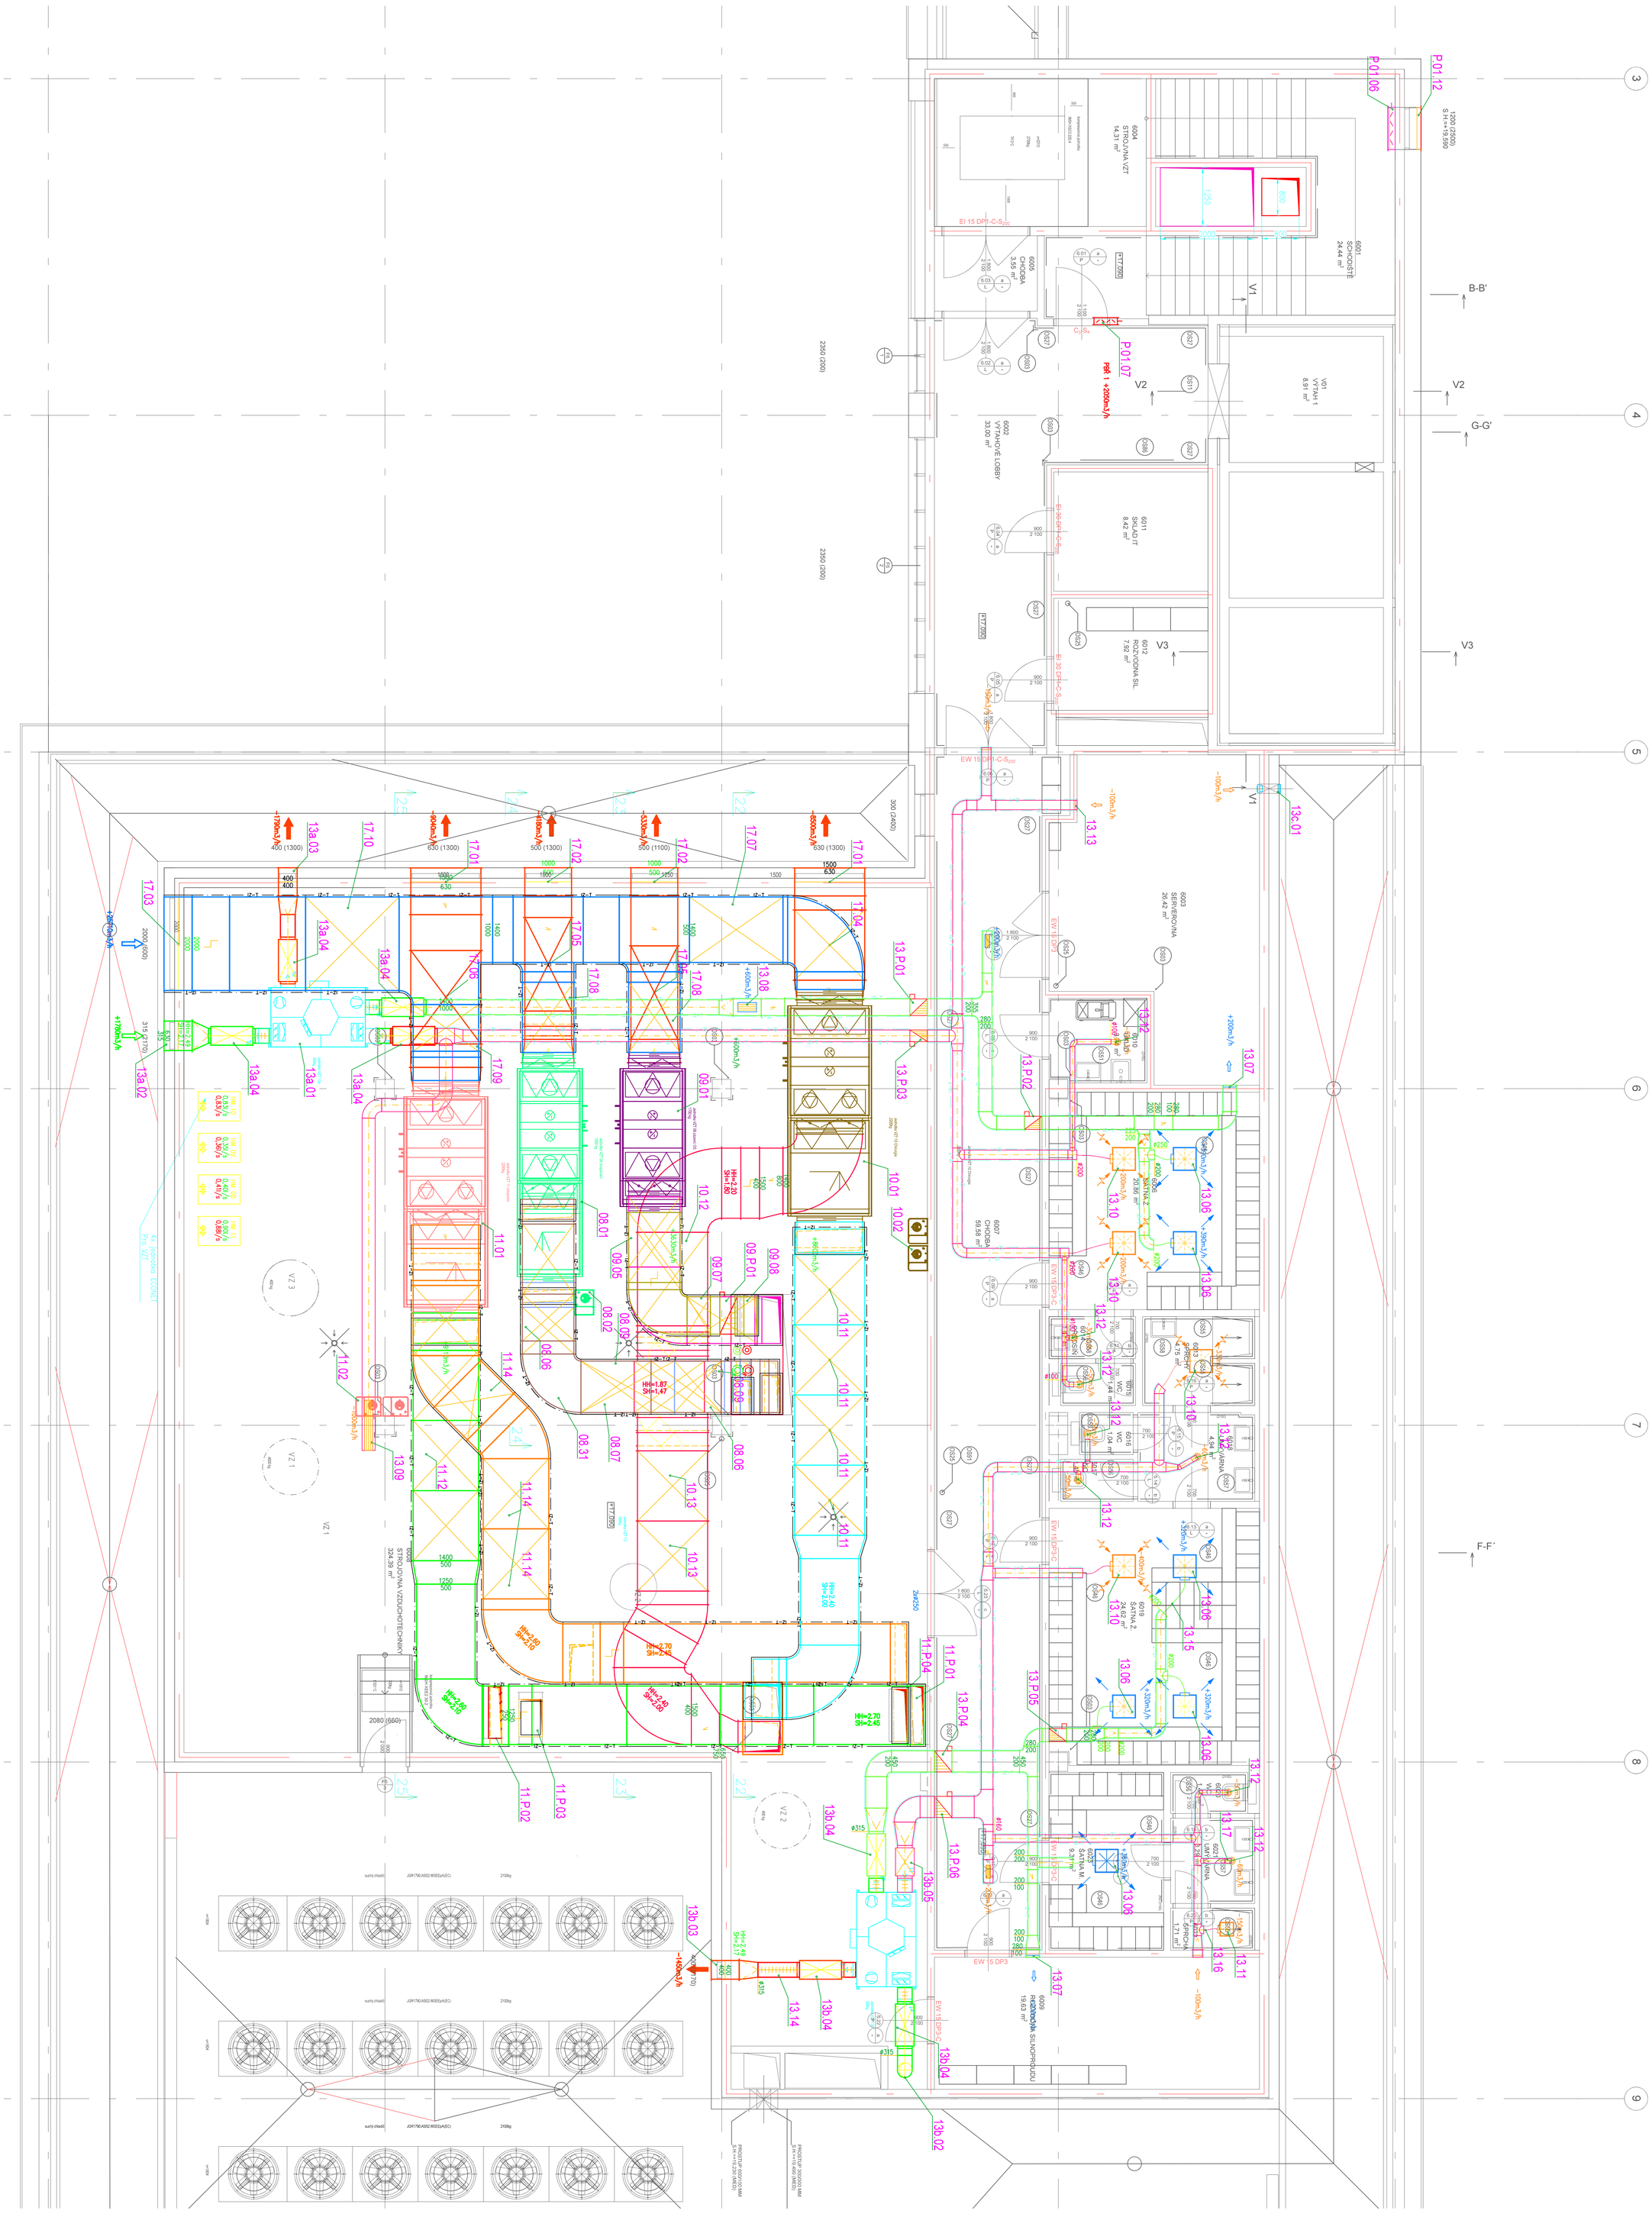

POZNÁMKA / NOTE

Tato dokumentace je duševním majetkem autorů a nesmí být sdělována třetím osobám bez souhlasu autorského kolektivu.

autorizační razítko projektanta

autorizační razítko projektanta

autorizační razítko projektanta

DOMY ARCHITECTS

Pobřežní 620/1, 186 00 Praha 8
tel: +420 222 333 730
email: domy@domy.com www.domy.com

ateliér	DOMY spol. s r.o.
generální projektant / executive architect	
zpracovatel dílu / consultant	VZDUCHOTECHNIKA
hlavní projektant / project architect	ING. ARCH. MICHAL JIHA, ING. ARCH. JAN TOPINKA
hlavní architekt projektu / project architect	ING. ARCH. MICHAL JIHA, ING. ARCH. JAN TOPINKA
stavebník / investor	Královéhradecký kraj Československé armády 49 500 03 Hradec Králové IČO: 708 88 540 DIČ: CZ 708 88 540
stavba / akce	Nemocnice Rychnov nad Kněžnou - rozšíření průmyslové zóny Solnice - Kvasiny
stupeň / fáze	DPS
datum / date	02/2021
objekt / object	SO 01 URGENTNÍ PŘÍJEM
měřítko / scale	M 1:50
název výkresu / drawing title	VZT 6.NP
hlavní projektant / chief designer	ING. ARCH. JAN TOPINKA, ING. ROMAN JARÓSIL
spolupracoval / prepared by	ING. PAVEL STEHLÍK
kontroloval / checked by	ING. PAVEL STEHLÍK
autorizoval / approved by	ING. VÁCLAV REMEŠTA
číslo výkresu / drawing No.	D1.4.3
číslo stavby / stage No.	14
měřítko / scale No.	M50 (ORIG.FORMÁT A1)
číslo tisku / copy No.	