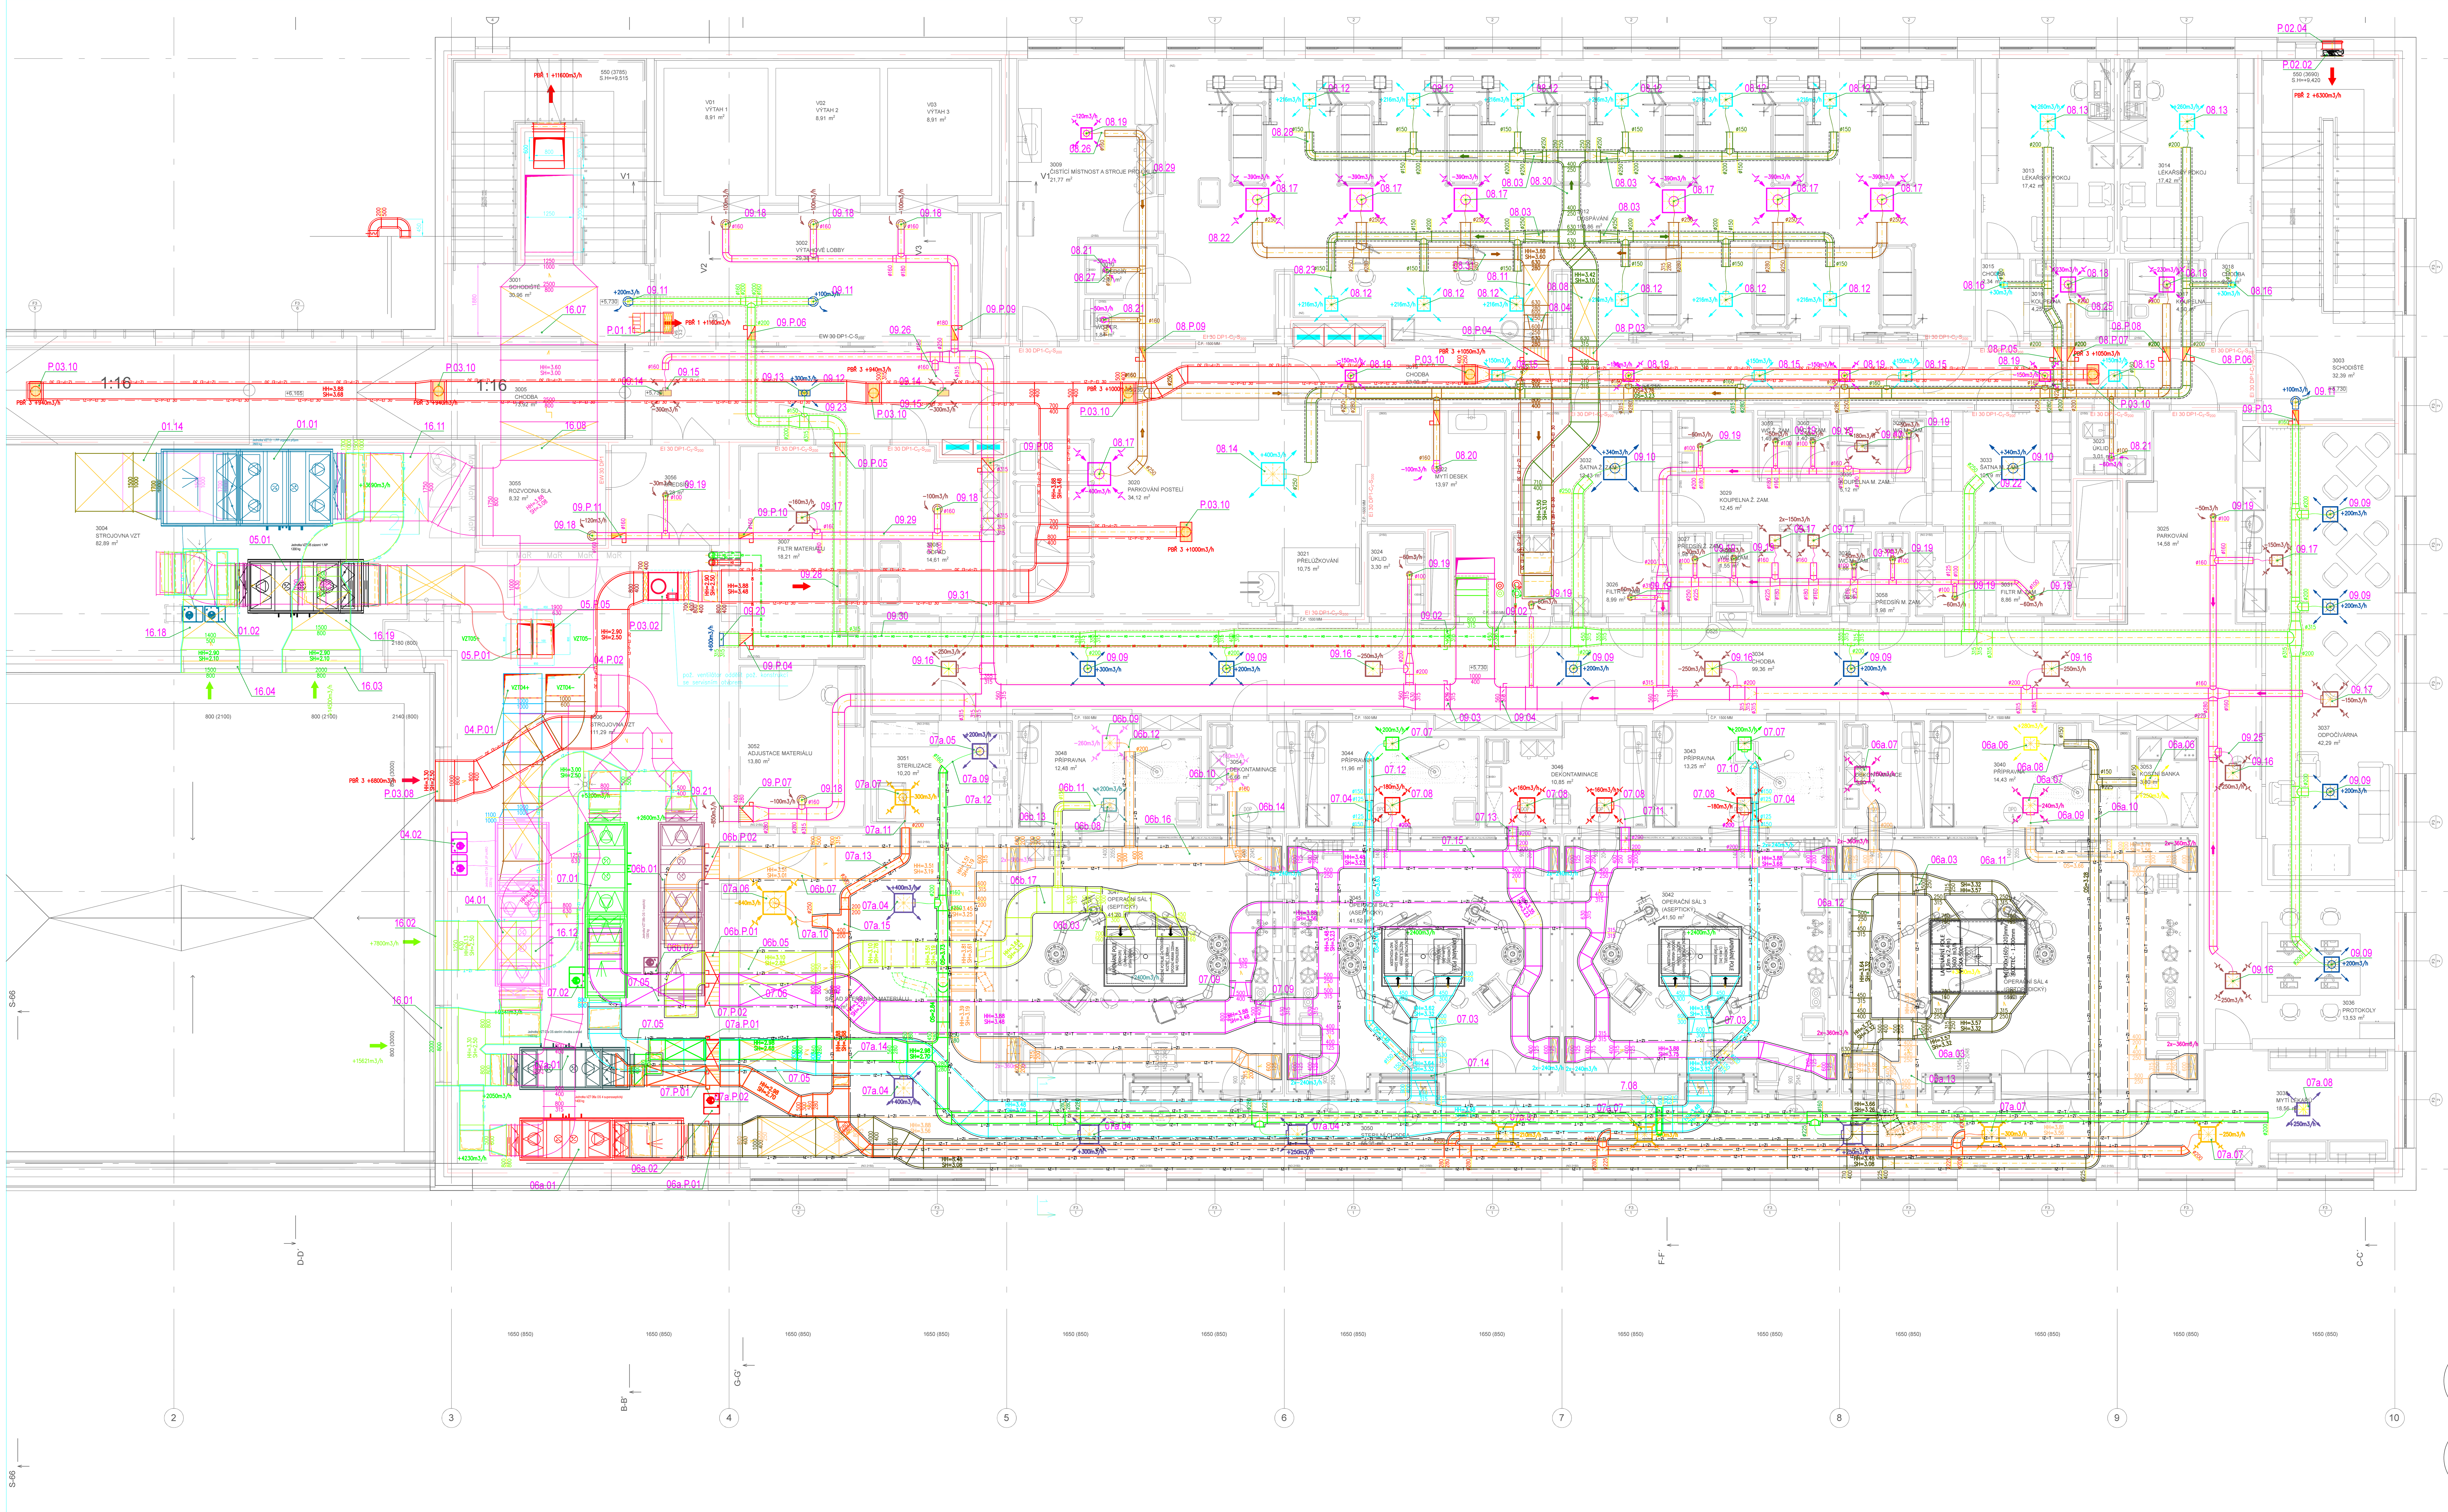

POZNÁMKA / NOTE

Tato dokumentace je duševním vlastnictvím autorů a vztahuje se na ni autorské právo.

autorizační razítko a podpis

autorizační razítko a podpis

autorizační razítko a podpis

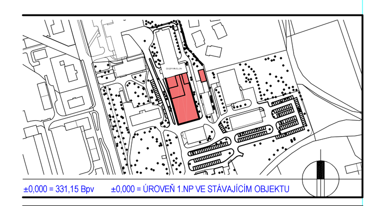

±0,000 = 331,15 Bpv ±0,000 = ÚROVEŇ 1.NP VE STÁVAJÍCÍM OBJEKTU

investor / investor	Královéhradecký kraj Pivovarské náměstí 1245 500 03 Hradec Králové IČO 708 89 546 DIČ CZ 708 89 546
statutární zástupce / owner representative	Mgr. Martin Červíček, hejtman
generální projektant / executive architect	DOMY, spol. s.r.o.
DOMY ARCHITECTS	Politických vězňů 19, 110 00 Praha 1 tel. +420 224 233 730 email domy@domycz.com, www.domycz.com
pozn.: tato dokumentace je duševním vlastnictvím autorů a vztahuje se na ni autorské právo	
statutární zástupce / owner representative	ING. ARCH. MICHAL JUHA, ING. ARCH. JAN TOPINKA
hlavní architekt projektu / project architect	ING. ARCH. MICHAL JUHA, ING. ARCH. JAN TOPINKA
zpracovatel dílu / consultant	VZDUCHOTECHNIKA
NORDCLIMA servis s.r.o.	NORDCLIMASERVIS S.R.O. U Bílého sloupu 2152 436 01 LITVÍNOV +420724 784 871 info@nordclimaservis.cz WWW.nordclomaservis.cz
statutární zástupce / owner representative	LADA STEHLÍKOVÁ
projektant / planner	ING. PAVEL STEHLÍK
stavba / build	Nemocnice Rychnov nad Kněžnou - rozšíření průmyslové zóny Solnice - Kvasiny
část projektu / project part	D.1.4.3 VZDUCHOTECHNIKA
stupeň / phase	DPS
datum / date	02/2021
objekt / object	SO 01 URGENTNÍ PŘÍJEM
měřítko / scale	MĚŘÍTKO 1:50
název výkresu / drawing title	VZT 03.NP dispozice
autoři / authors	ING. ARCH. MICHAL JUHA, ING. ARCH. JAN TOPINKA
hlavní inženýr projektu / project leader	ING. ARCH. JAN TOPINKA, ING. TOMÁŠ KOPECKÝ
hlavní projektant / chief designer	ING. ARCH. JAN TOPINKA, ING. ROMAN JAROSIL
vypracoval / prepared by	ING. PAVEL STEHLÍK
kontroloval / checked by	ING. PAVEL STEHLÍK
autorizoval / authorized by	ING.VÁCLAV REMUTA

číslo výkresu / drawing No.		název souboru / file name	číslo kopie / copy No.
D.1.4.3	08	NRK_DPS_VZT_1.4.3_09	