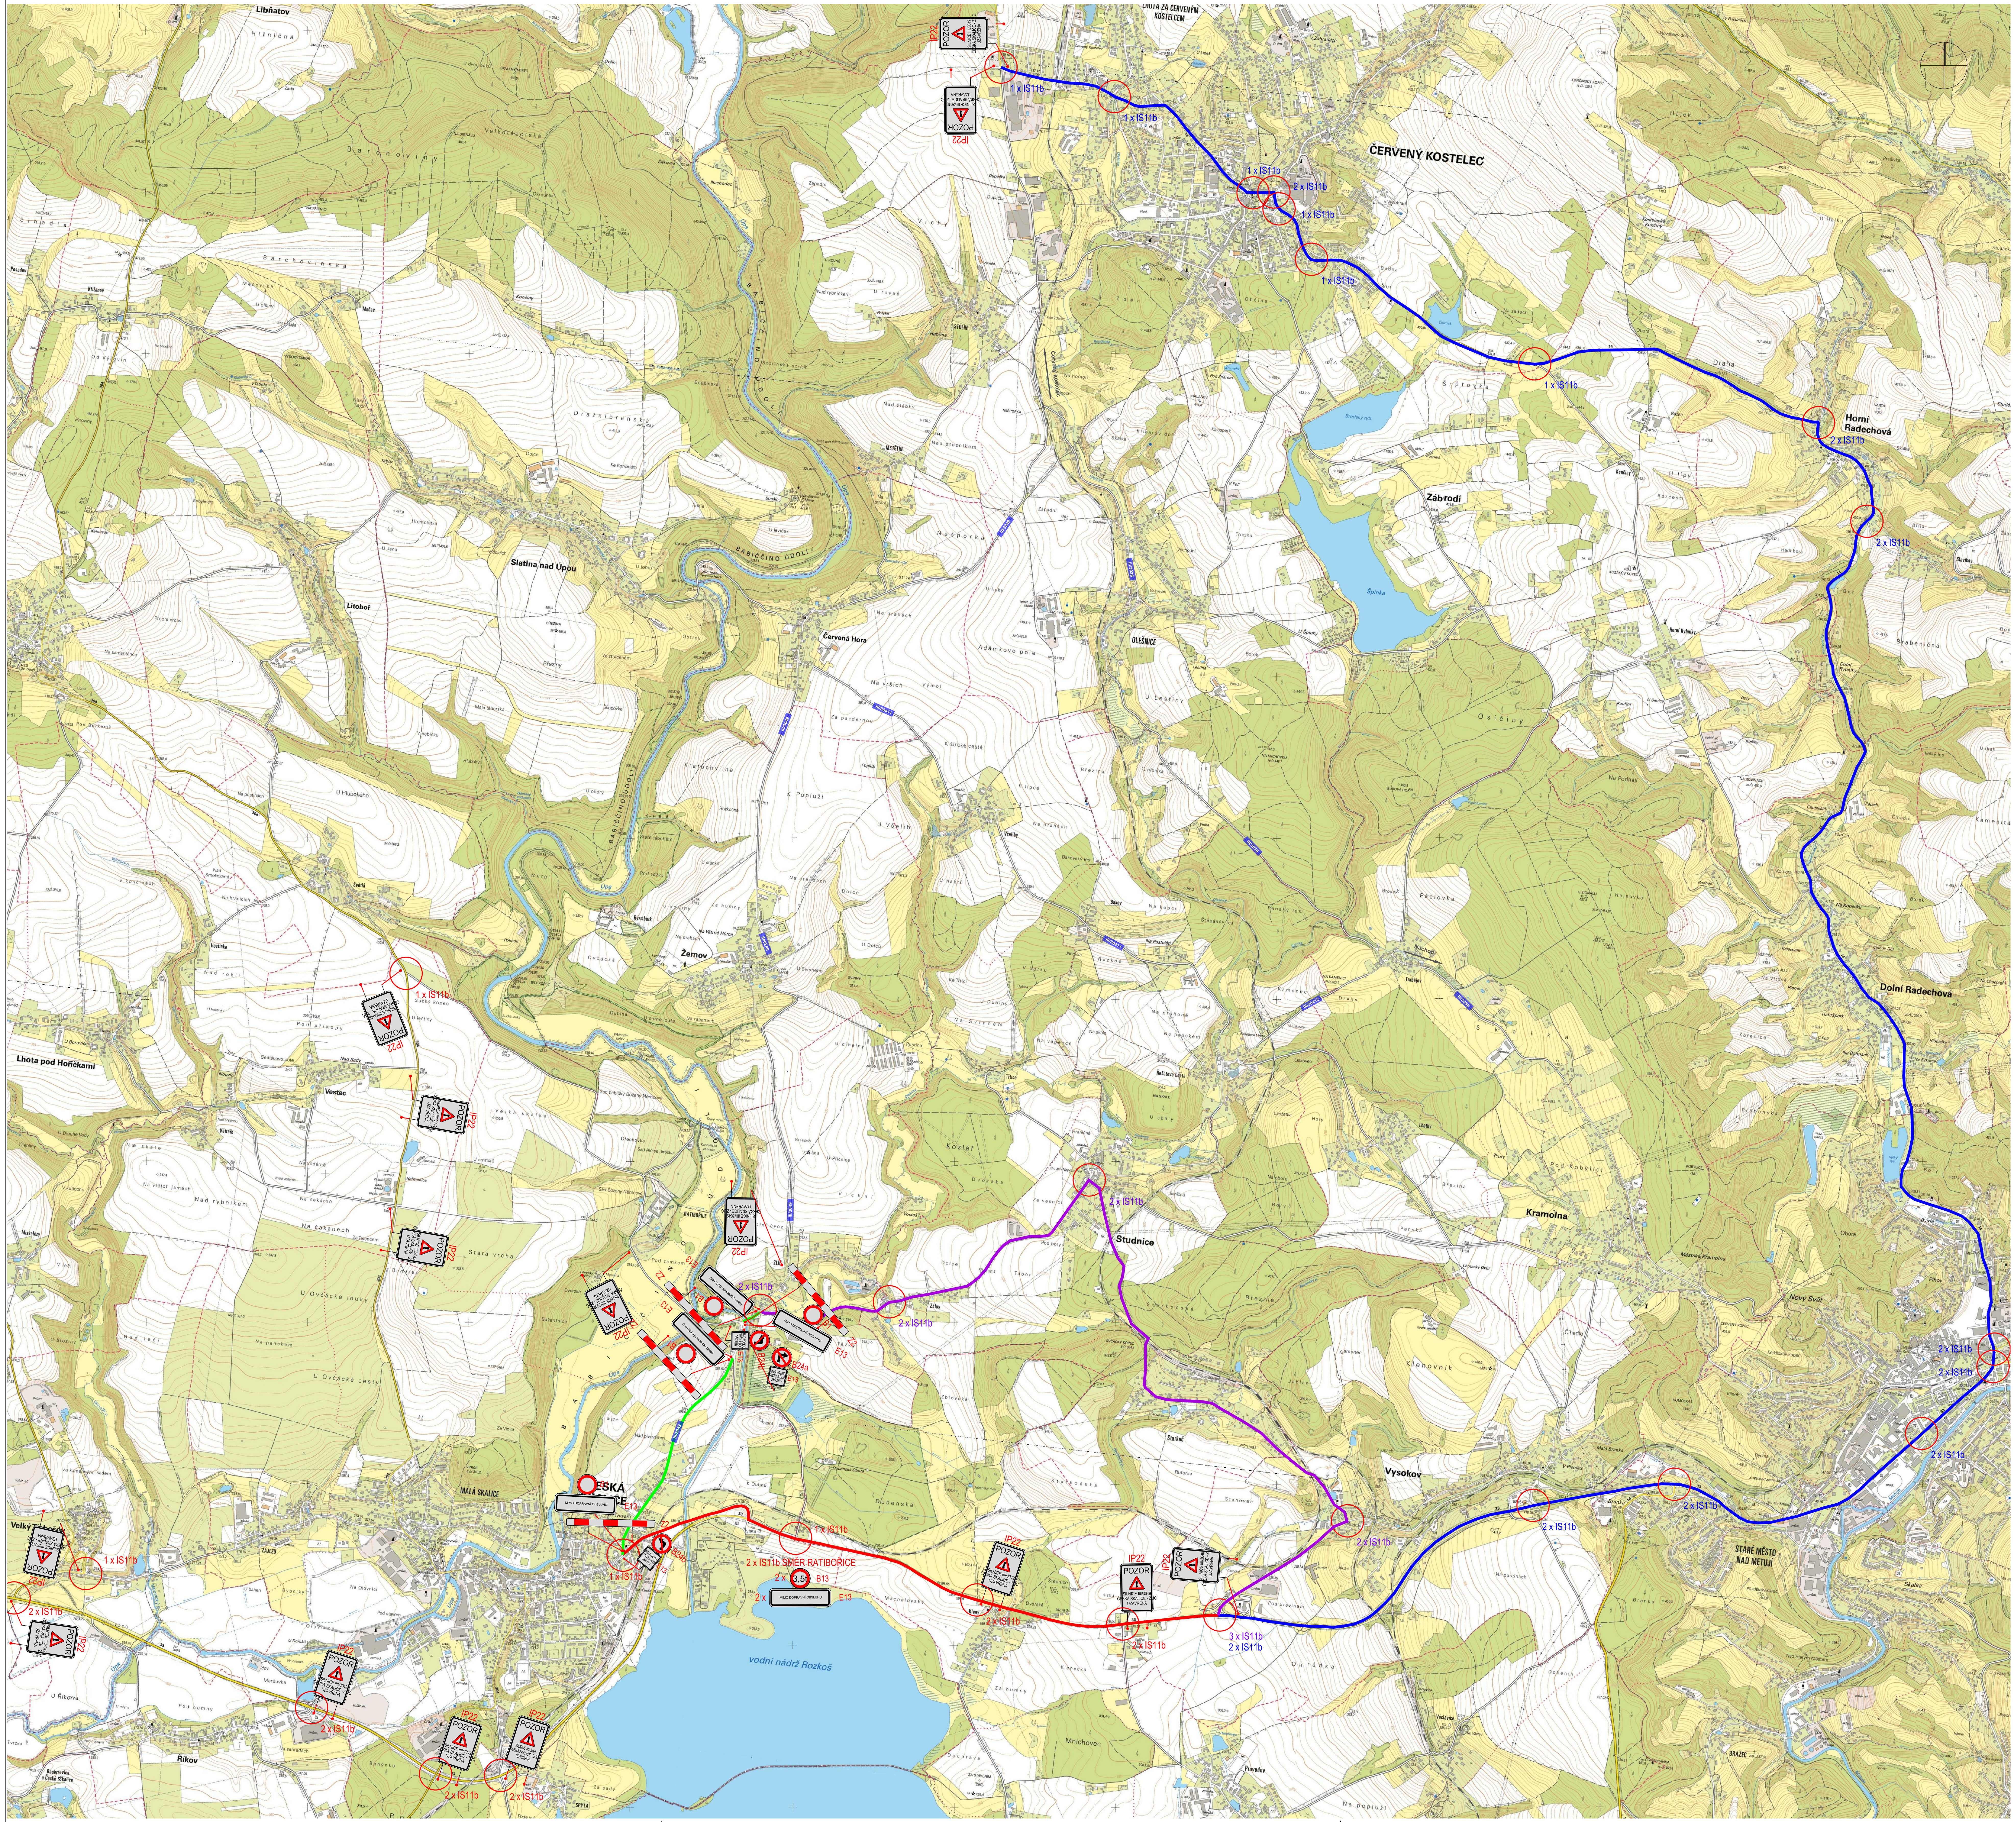

LEGENDA

- OBJÍZDNÁ TRASA SPOLEČNÁ
- OBJÍZDNÁ TRASA PRO OSOBNÍ AUTOMOBILY
- OBJÍZDNÁ TRASA PRO NÁKLADNÍ VOZIDLA
- TRASA REKONSTRUKCE

ČESKÁ SKALICE IS11b
ČERVENÝ KOSTELEC IS11b

UMÍSTĚNÍ IS11b V MÍSTĚ KŘIŽOVATKY
IS11b - NÁKLADNÍ VOZIDLA - 24 ks
IS11b - OSOBNÍ AUTOMOBILY - 11 ks
IS11b - SPOLEČNÁ - 18 ks

IS11c — UMÍSTĚNÍ PO 500 m, CELKOVÁ DÉLKA OBJÍZDNÝCH TRAS - 28,59 km, cca 114 ks

IP22 (POZOR, SILNICE III/3049 ČESKÁ SKALICE - ZLIČ UZAVŘENA) — POČET - 15 ks

B1 — POČET - 4 ks

B24b — POČET - 3 ks

E13 (MIMO VOZIDEL STAVBY A DOPR. OBSLUHY) — POČET - 9 ks

Z2 — POČET - 4 ks

B13 (3,5t) — POČET - 2 ks

ČÍSLO REVIZE:	POPIS ZMĚNY / ODŮVODNĚNÍ:	DATUM:

ČÁST D

SO 185

AUTORIZACE

OBJEDNATEL:	ZÁSTUPCE OBJEDNATELE:
KRÁLOVÉHRADECKÝ KRAJ Pivovarské náměstí č. p. 1245 500 03 Hradec Králové IČ: 708 89 546	**ÚDRŽBA SILNIC Královéhradeckého kraje a.s.** Kutnohorská 59 500 04 Hradec Králové IČ: 275 02 988

ZHOTOVITEL:	
ADVISIA, s.r.o. Rubeška 215/1 Praha 9, 190 00 www.advisia.cz, info@advisia.cz	NAVRHL / VYPRACOVAL: **Bc. Vojtěch Bělíček** ZODPOVĚDNÝ PROJEKTANT: **Ing. Tereza Škorpilová** TECHNICKÁ KONTROLA: **Ing. Miroslav VĚTROVSKÝ** HLAVNÍ INŽENÝR PROJEKTU: **Ing. Tereza Škorpilová**

AKCE: **III/3036, III/3049 Červený Kostelec - Česká Skalice, IV. ETAPA**		ČÍSLO ZAKÁZKY:	19_033-A
		DATUM:	02/2023
ČÍSLO OBJEKTU: **SO 185**	NÁZEV OBJEKTU: **Dopravně inženýrská opatření (DIO)**	REVIZE:	**01**
ČÍSLO PŘÍLOHY: **02.1**	NÁZEV PŘÍLOHY: **Situace - 1. etapa** (FORMÁT: 8 x A4; MĚŘÍTKO: 1:10 000)	STUPEŇ PD: **DSP + PDPS**	PARÉ:

SOUŘADNICOVÝ SYSTÉM S-JTSK, VÝŠKOVÝ SYSTÉM Bpv