



SEVEROVÝCHODNÍ POHLED

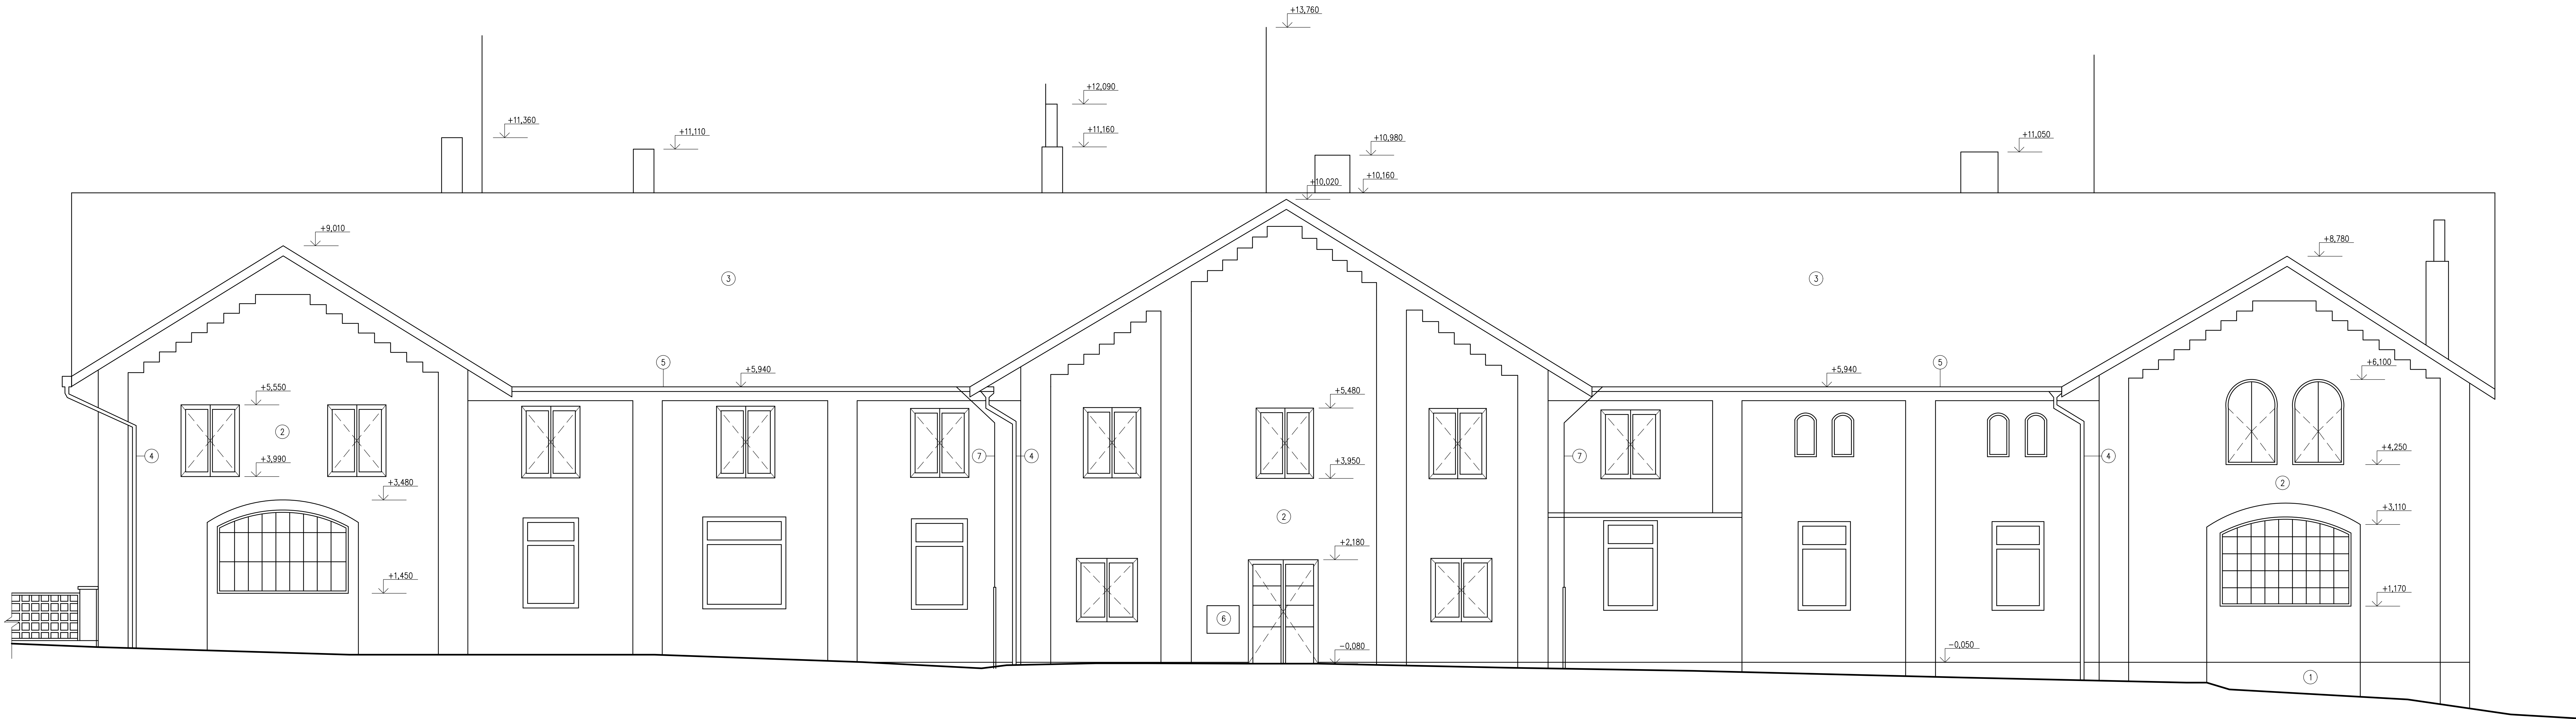

JIHOVÝCHODNÍ POHLED

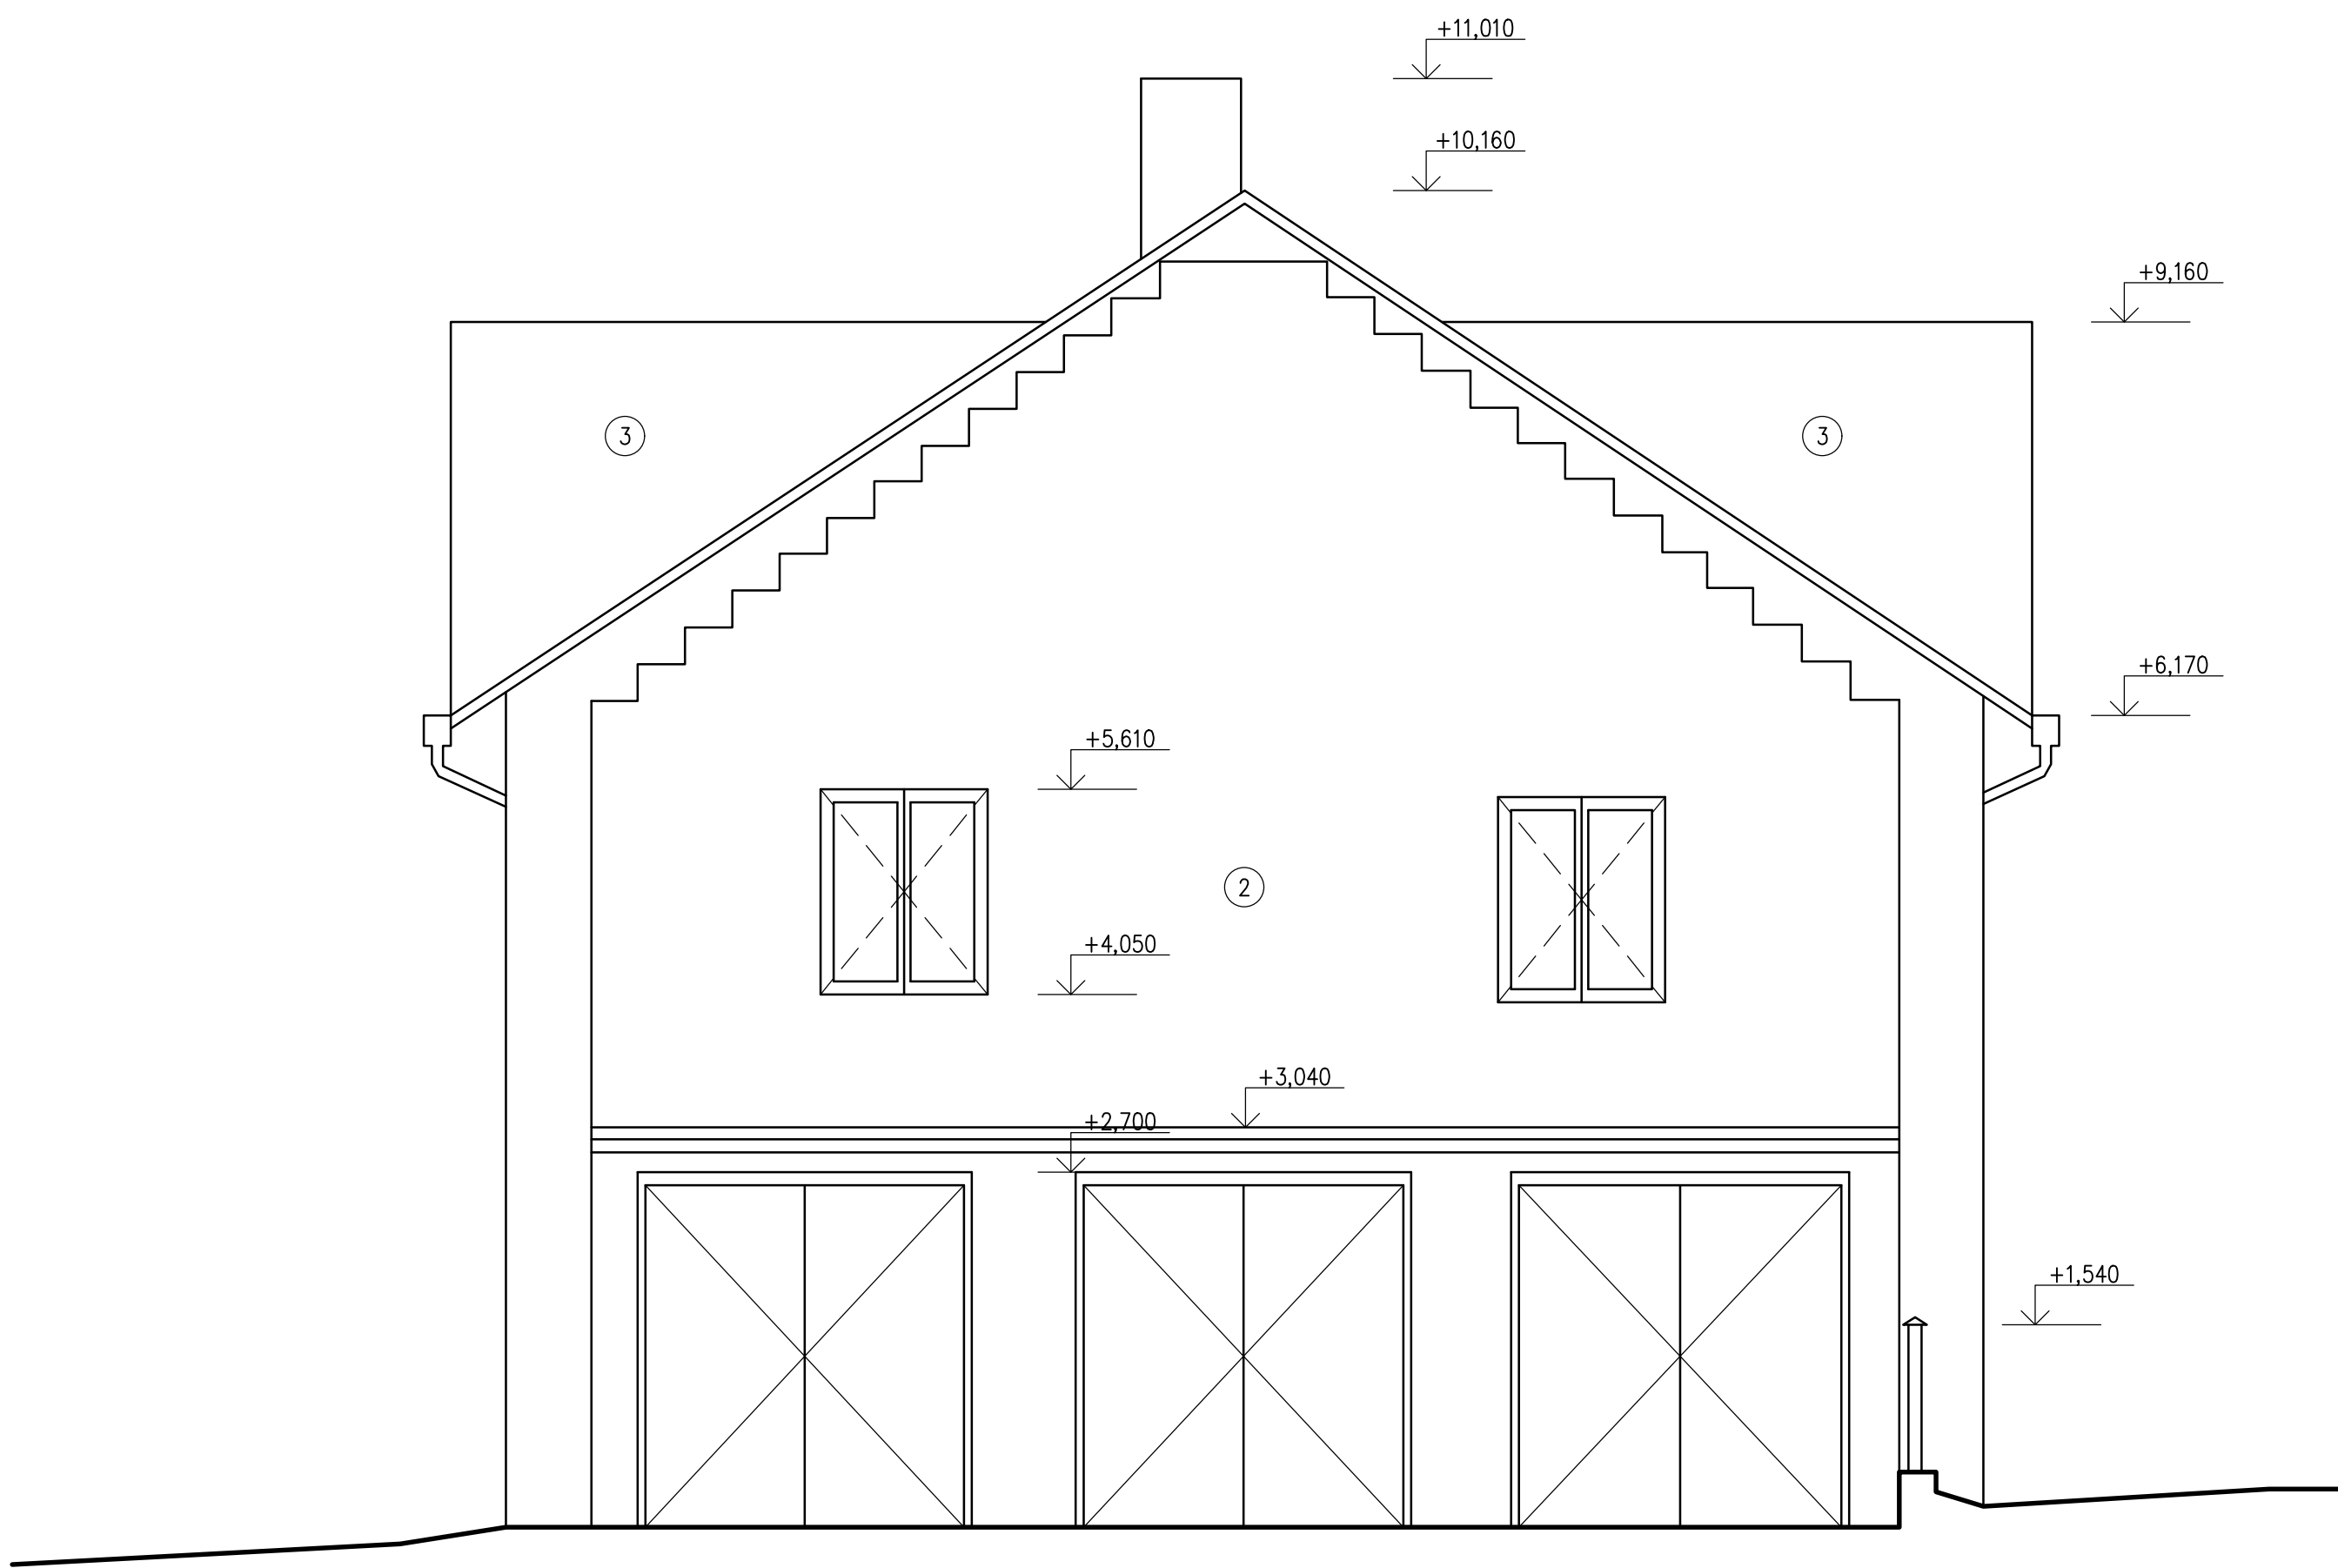

LEGENDA MATERIÁLŮ:

OZN.	POPIS
1	sokl - omítka
2	fasáda - omítka
3	střešní krytina - plech
4	dešťový svod - plech
5	dešťový žlab - plech
6	rozvaděč - kov
7	hromosvod

REVIZE POPIS		DATUM	
R.1.		14.2.2020	
R.2.			
R.3.			
ODPOVĚDNÝ PROJEKTANT:		ING. MARIE KAŠOVÁ	ČKAIT: 0009691
PROJEKTANT:		ING. JURAJ MITRO	
OČEL:		DATUM: 2/2020	FORMÁT: A0
PASPORT		Č. ZAKÁZKY: 5520_022	MĚŘITKO: 1:50
STAVEBNÍK: KRÁLOVÉHRADECKÝ KRAJ Pivovarské náměstí 1245/2, 500 03 Hradec Králové IČO: 708 895 46			
STAVBA: ZJEDNODUŠENÁ DOKUMENTACE (PASPORT STAVBY) KONÍRNA Náměstí Hlamarovo č. p. 2, 507 32 Kopidino parcelní č. st. 11, kat. území Kopidino [669296]			
OBSAH: SV A JV POHLED			Č. VÝKRESU: Č. PÁŘE: D.6.