



JIHOZÁPADNÍ POHLED

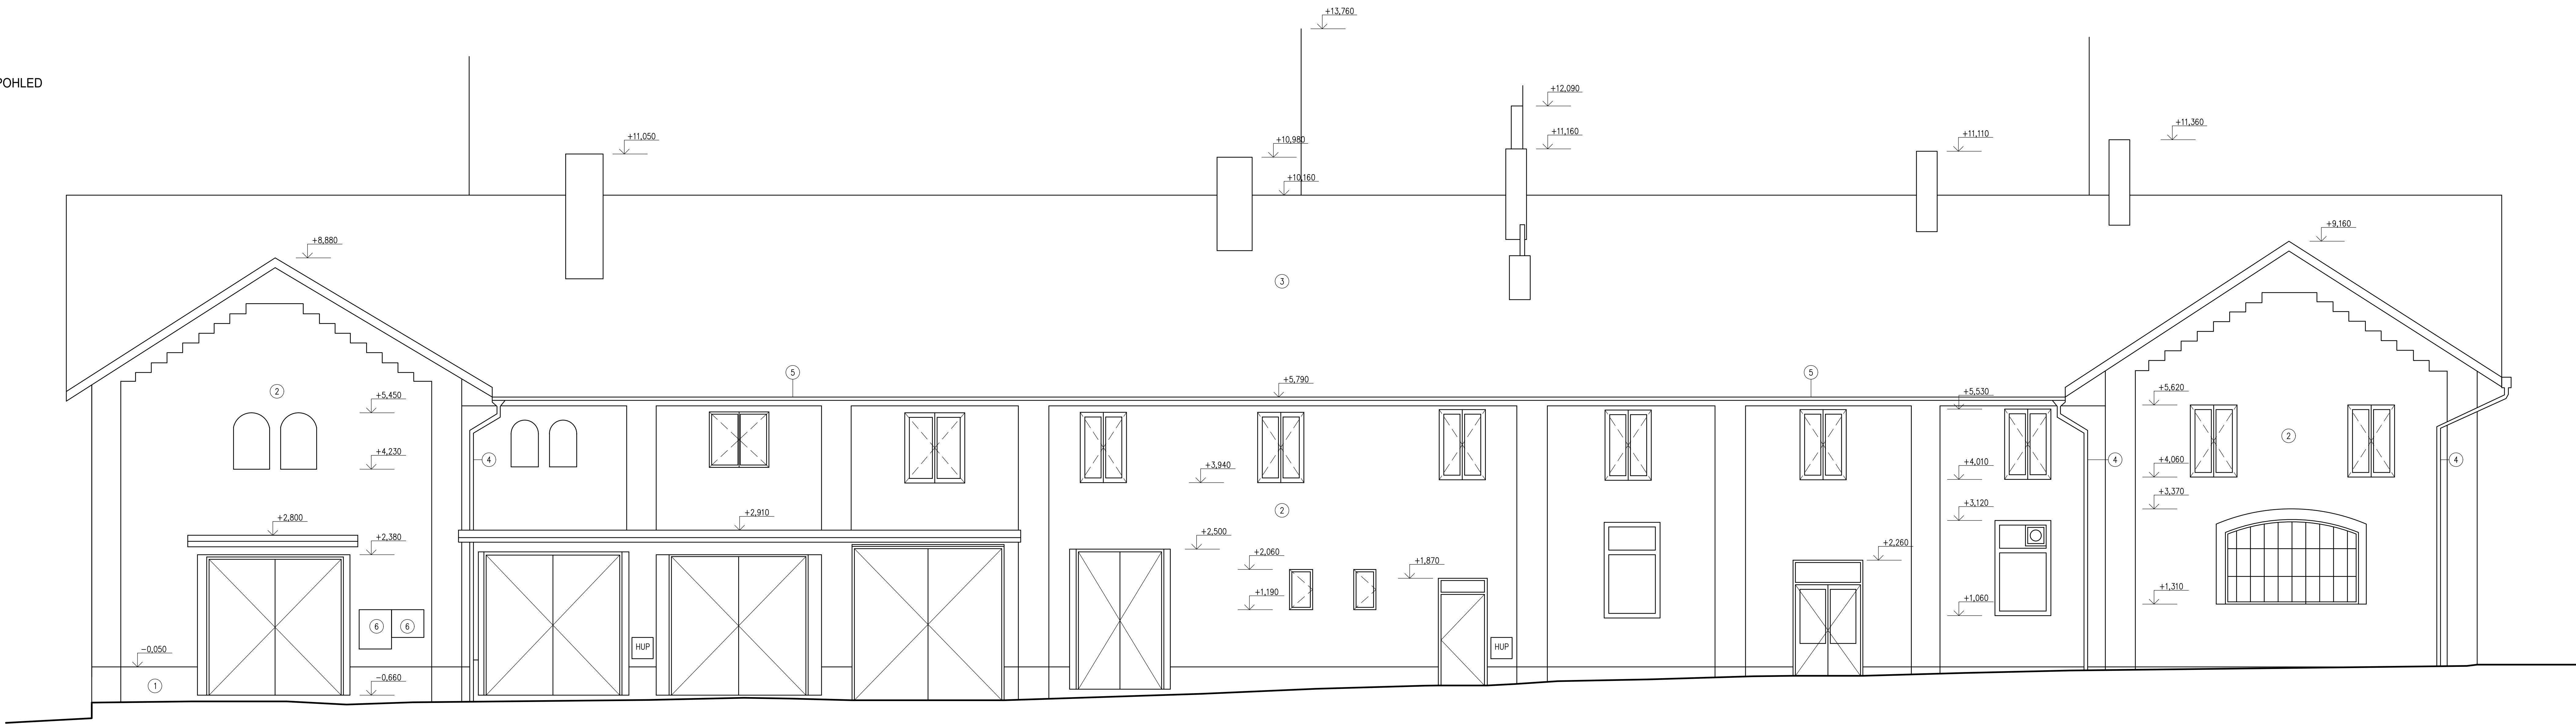

SEVEROZÁPADNÍ POHLED

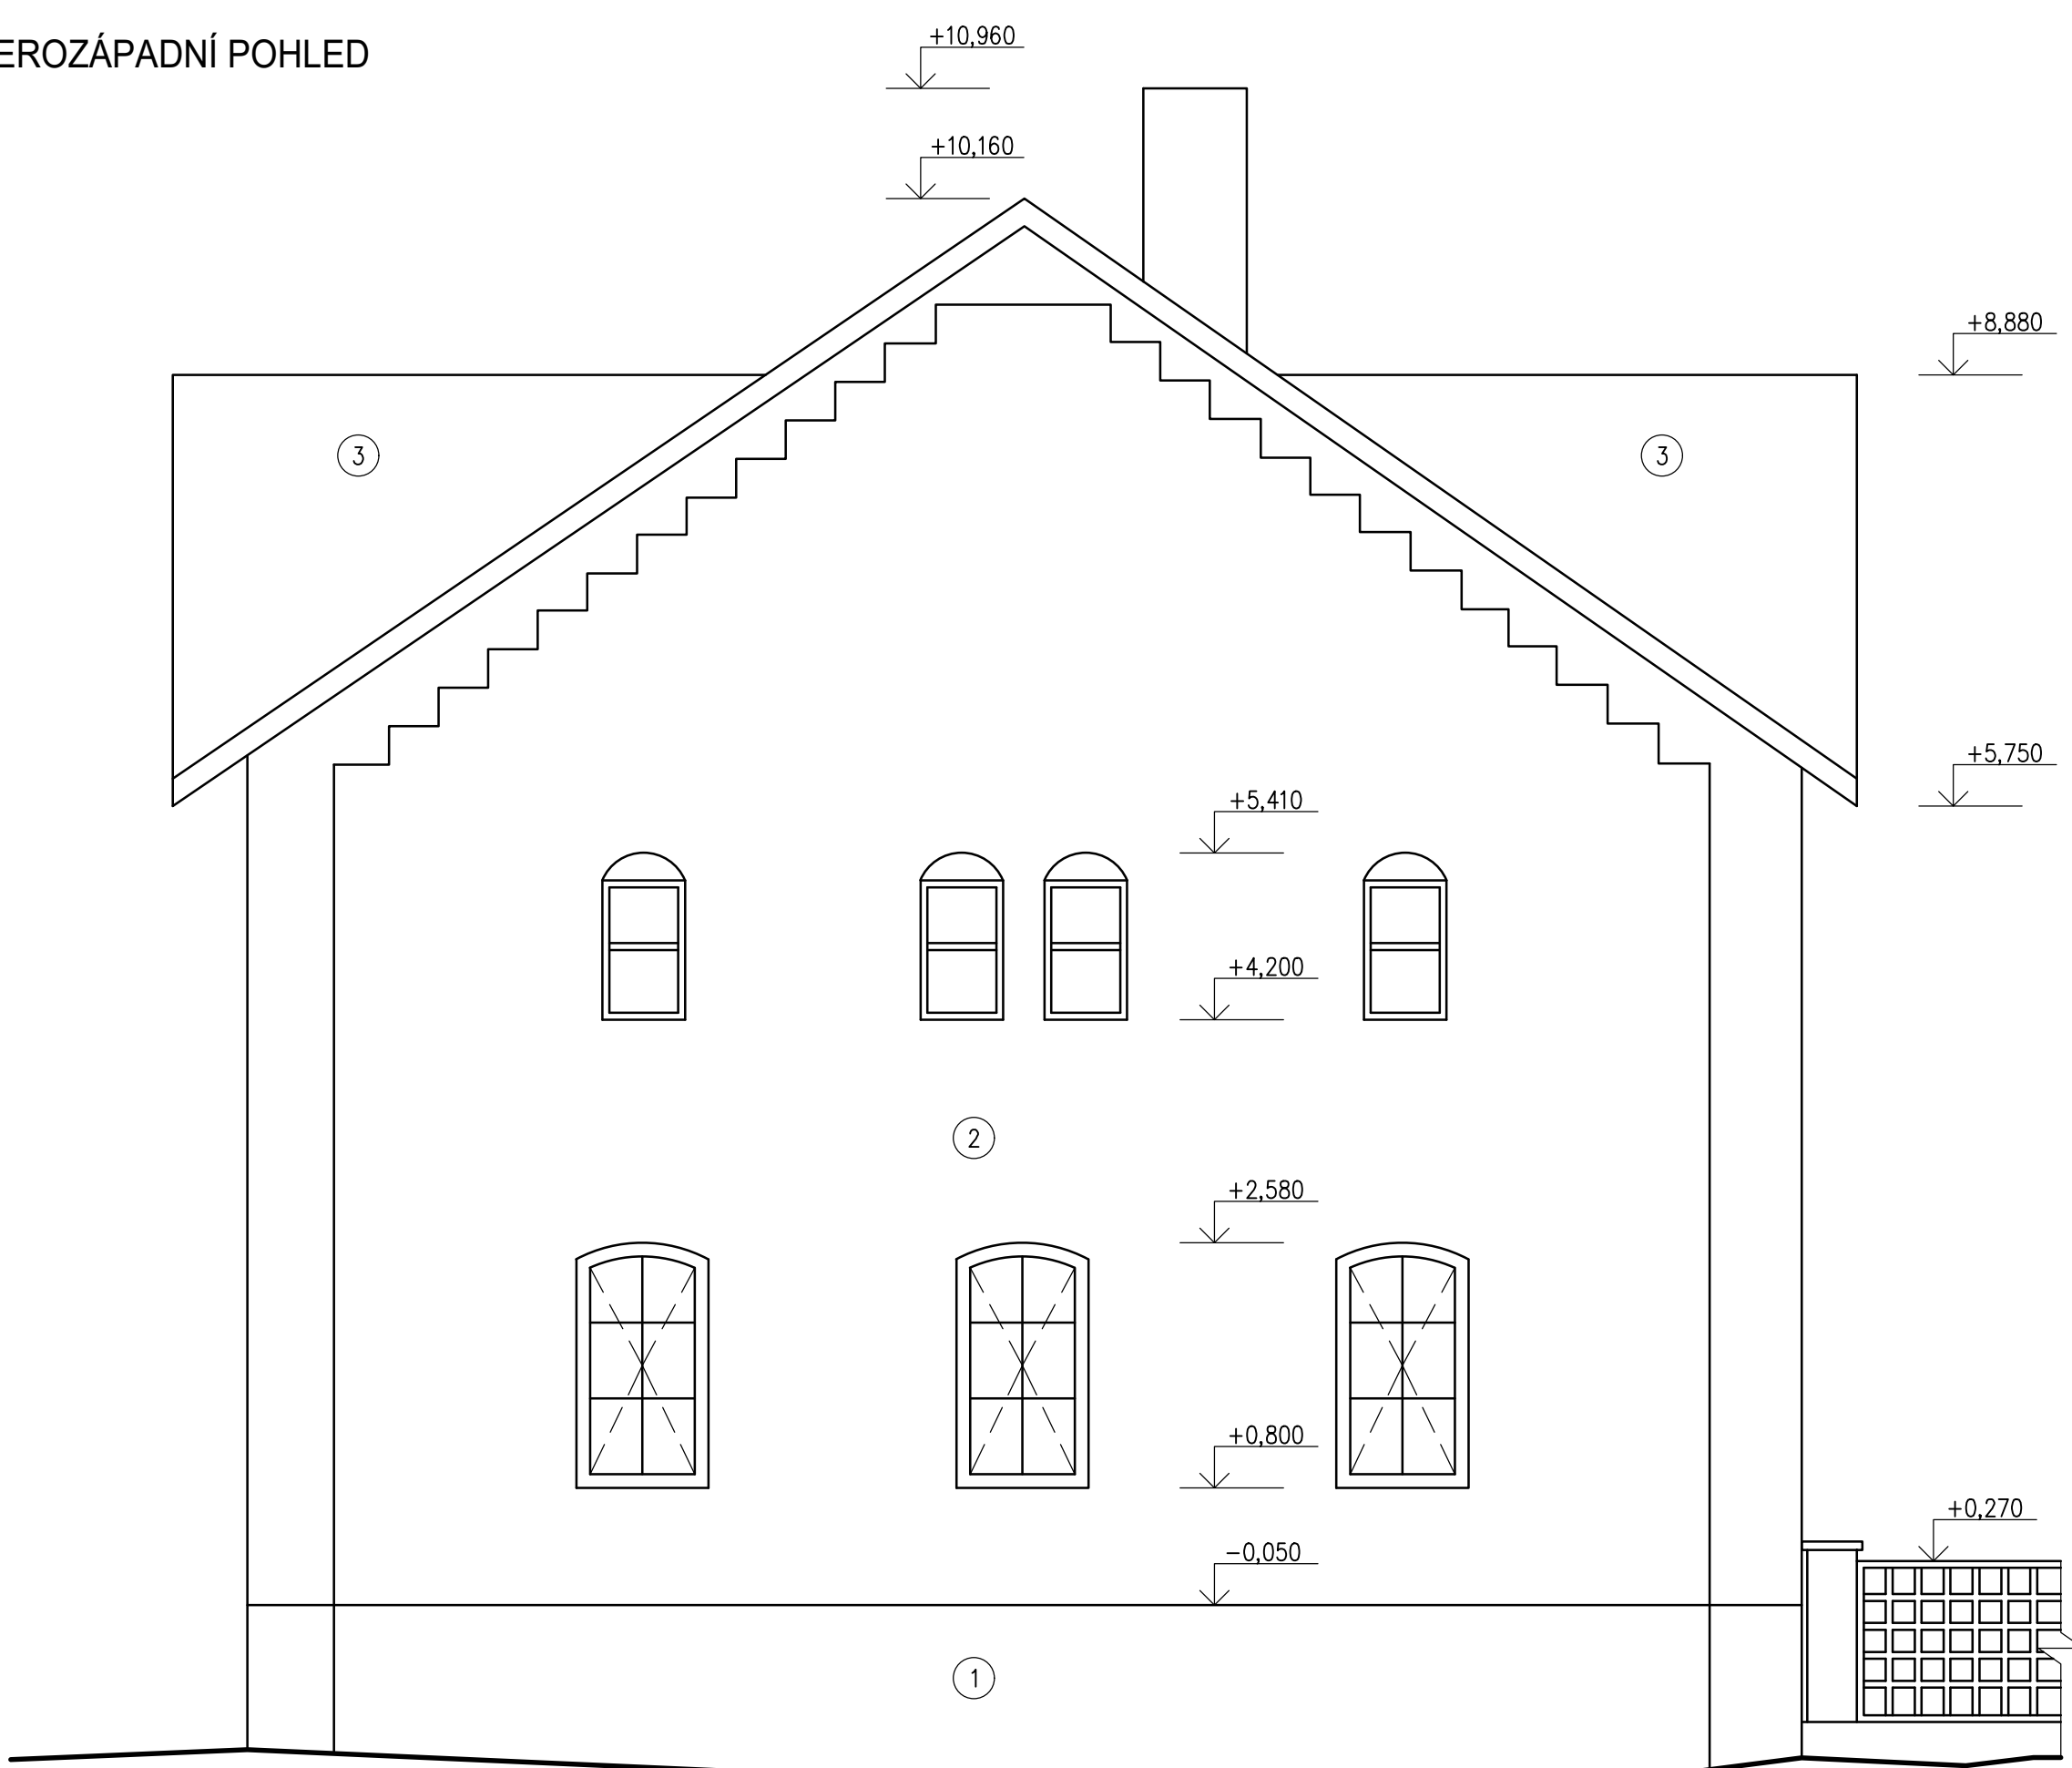

LEGENDA MATERIÁLŮ:

OZN.	POPIS
1	sokl - omítka
2	fasáda - omítka
3	střešní krytina - plech
4	dešťový svod - plech
5	dešťový žlab - plech
6	rozvaděč - kov
7	hromosvod

REVIZE	POPIS	DATUM
R.1.		14.2.2020
R.2.		
R.3.		
ODPOVĚDNÝ PROJEKTANT:	ING. MARIE KAŠOVÁ	ČKAIT: 0009691
PROJEKTANT:	ING. JURAJ MITRO	
OČEL:	PASPORT	Č. ZAKÁZKY: 5520_022
DATUM:	2/2020	FORMÁT: A0
MĚŘÍTKO:	1:50	
STAVEBNÍK:	KRÁLOVÉHRADECKÝ KRAJ Pivovarské náměstí 1245/2, 500 03 Hradec Králové IČO: 708 895 46	
STAVBA:	ZJEDNODUŠENÁ DOKUMENTACE (PASPORT STAVBY) KONÍRNA Náměstí Hilmarovo č. p. 2, 507 32 Kopidlno parcelní č. st. 11, kat. území Kopidlno [669296]	
OBSAH:	SZ A JZ POHLED	Č. VÝKRESU: Č. PŘÍLOHY: D.7.