


SEVEROVÝCHODNÍ POHLED

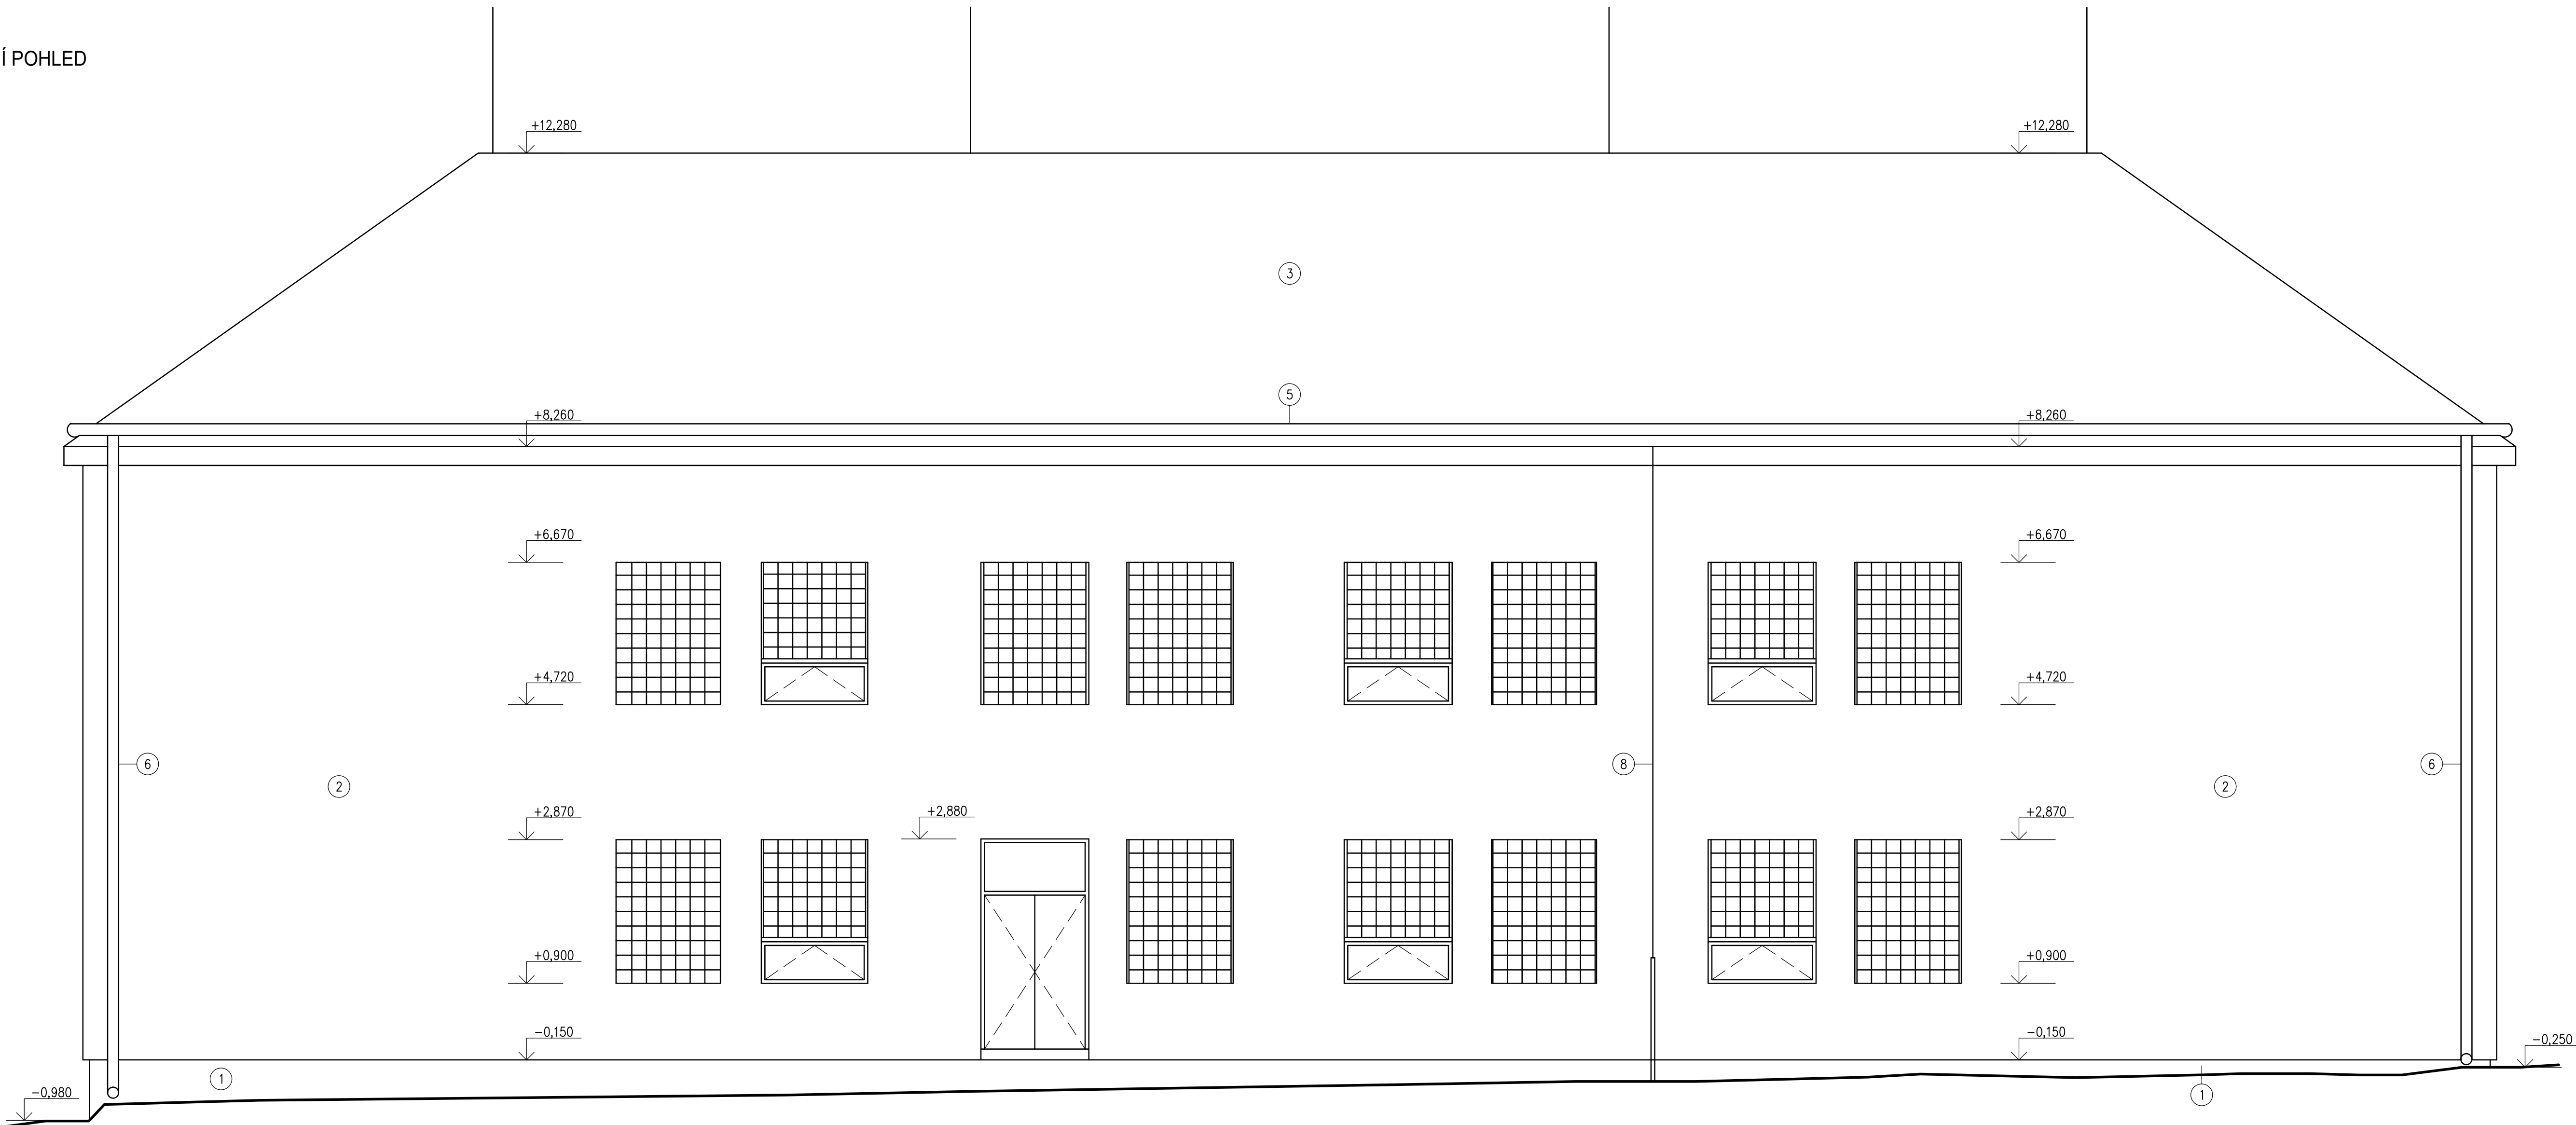

JIHOZÁPADNÍ POHLED



LEGENDA MATERIÁLŮ:

OZN.	POPIS
1	sokl - omítka
2	fasáda - omítka
3	střešní krytina - plech
4	střešní krytina - plech
5	dešťový žlab - plech
6	dešťový svod - plech
7	obklad
8	hromosvod

REVIZE	POPIS	DATUM
R.1.		14.2.2020
R.2.		
R.3.		
ODPOVĚDNÝ PROJEKTANT: ING. MARIE KAŠOVÁ ČKAIT: 0006691		
PROJEKTANT: ING. JURAJ MITRO		
ÚČEL:	DATUM:	FORMÁT:
PASPORT	2/2020	A0
Č. ZAKÁZKY:	5520 022	MĚŘÍTKO:
		1:50
STAVEBNÍK: KRÁLOVÉHRADECKÝ KRAJ		
Pivovarské náměstí 1245/2, 500 03 Hradec Králové		
IČO: 708 895 46		
STAVBA: ZJEDNODUŠENÁ DOKUMENTACE (PASPORT STAVBY)		
PAVILON UČEBEN		
budova bez č.p. nebo evidenčního, 507 32 Kopidlno		
parcelní č. st. 702, kat. území Kopidlno [669296]		
OBSAH:		Č. VÝKRESU: Č. PŘE:
SV A JZ POHLED		D.6.