
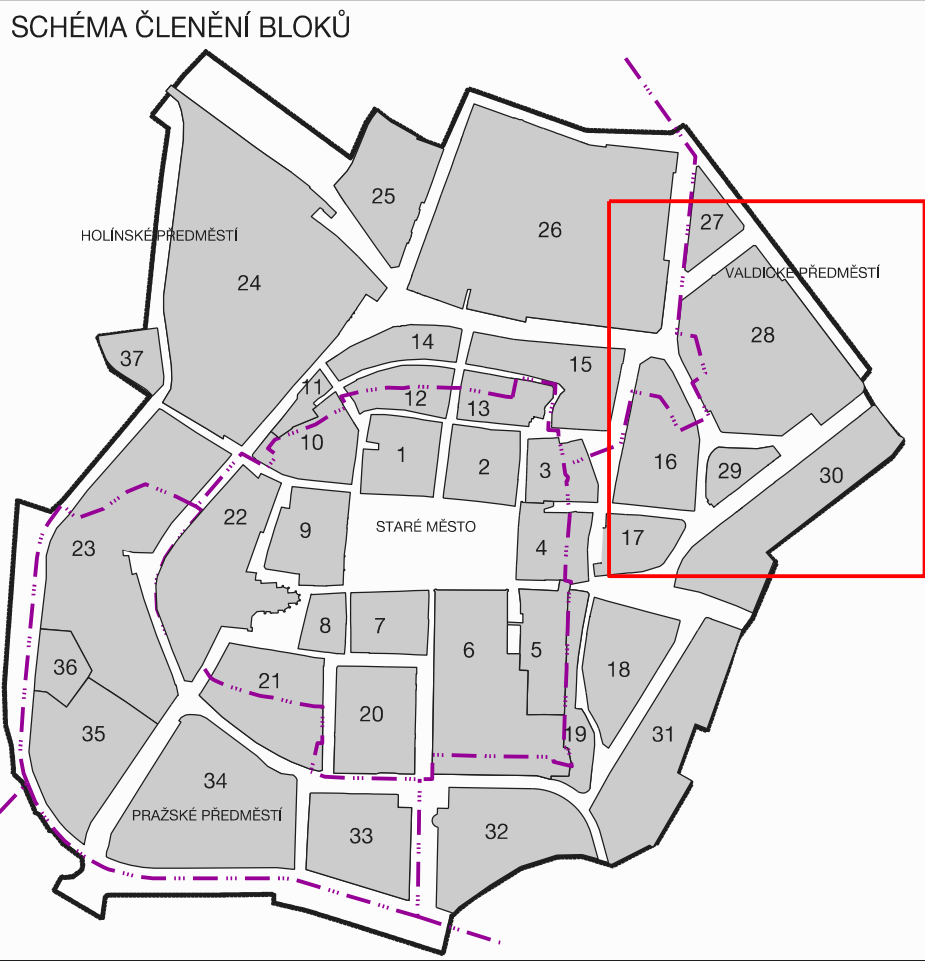


REGULAČNÍ PLÁN HISTORICKÉHO JÁDRA MĚSTA JIČÍNA

ZMĚNA č.4

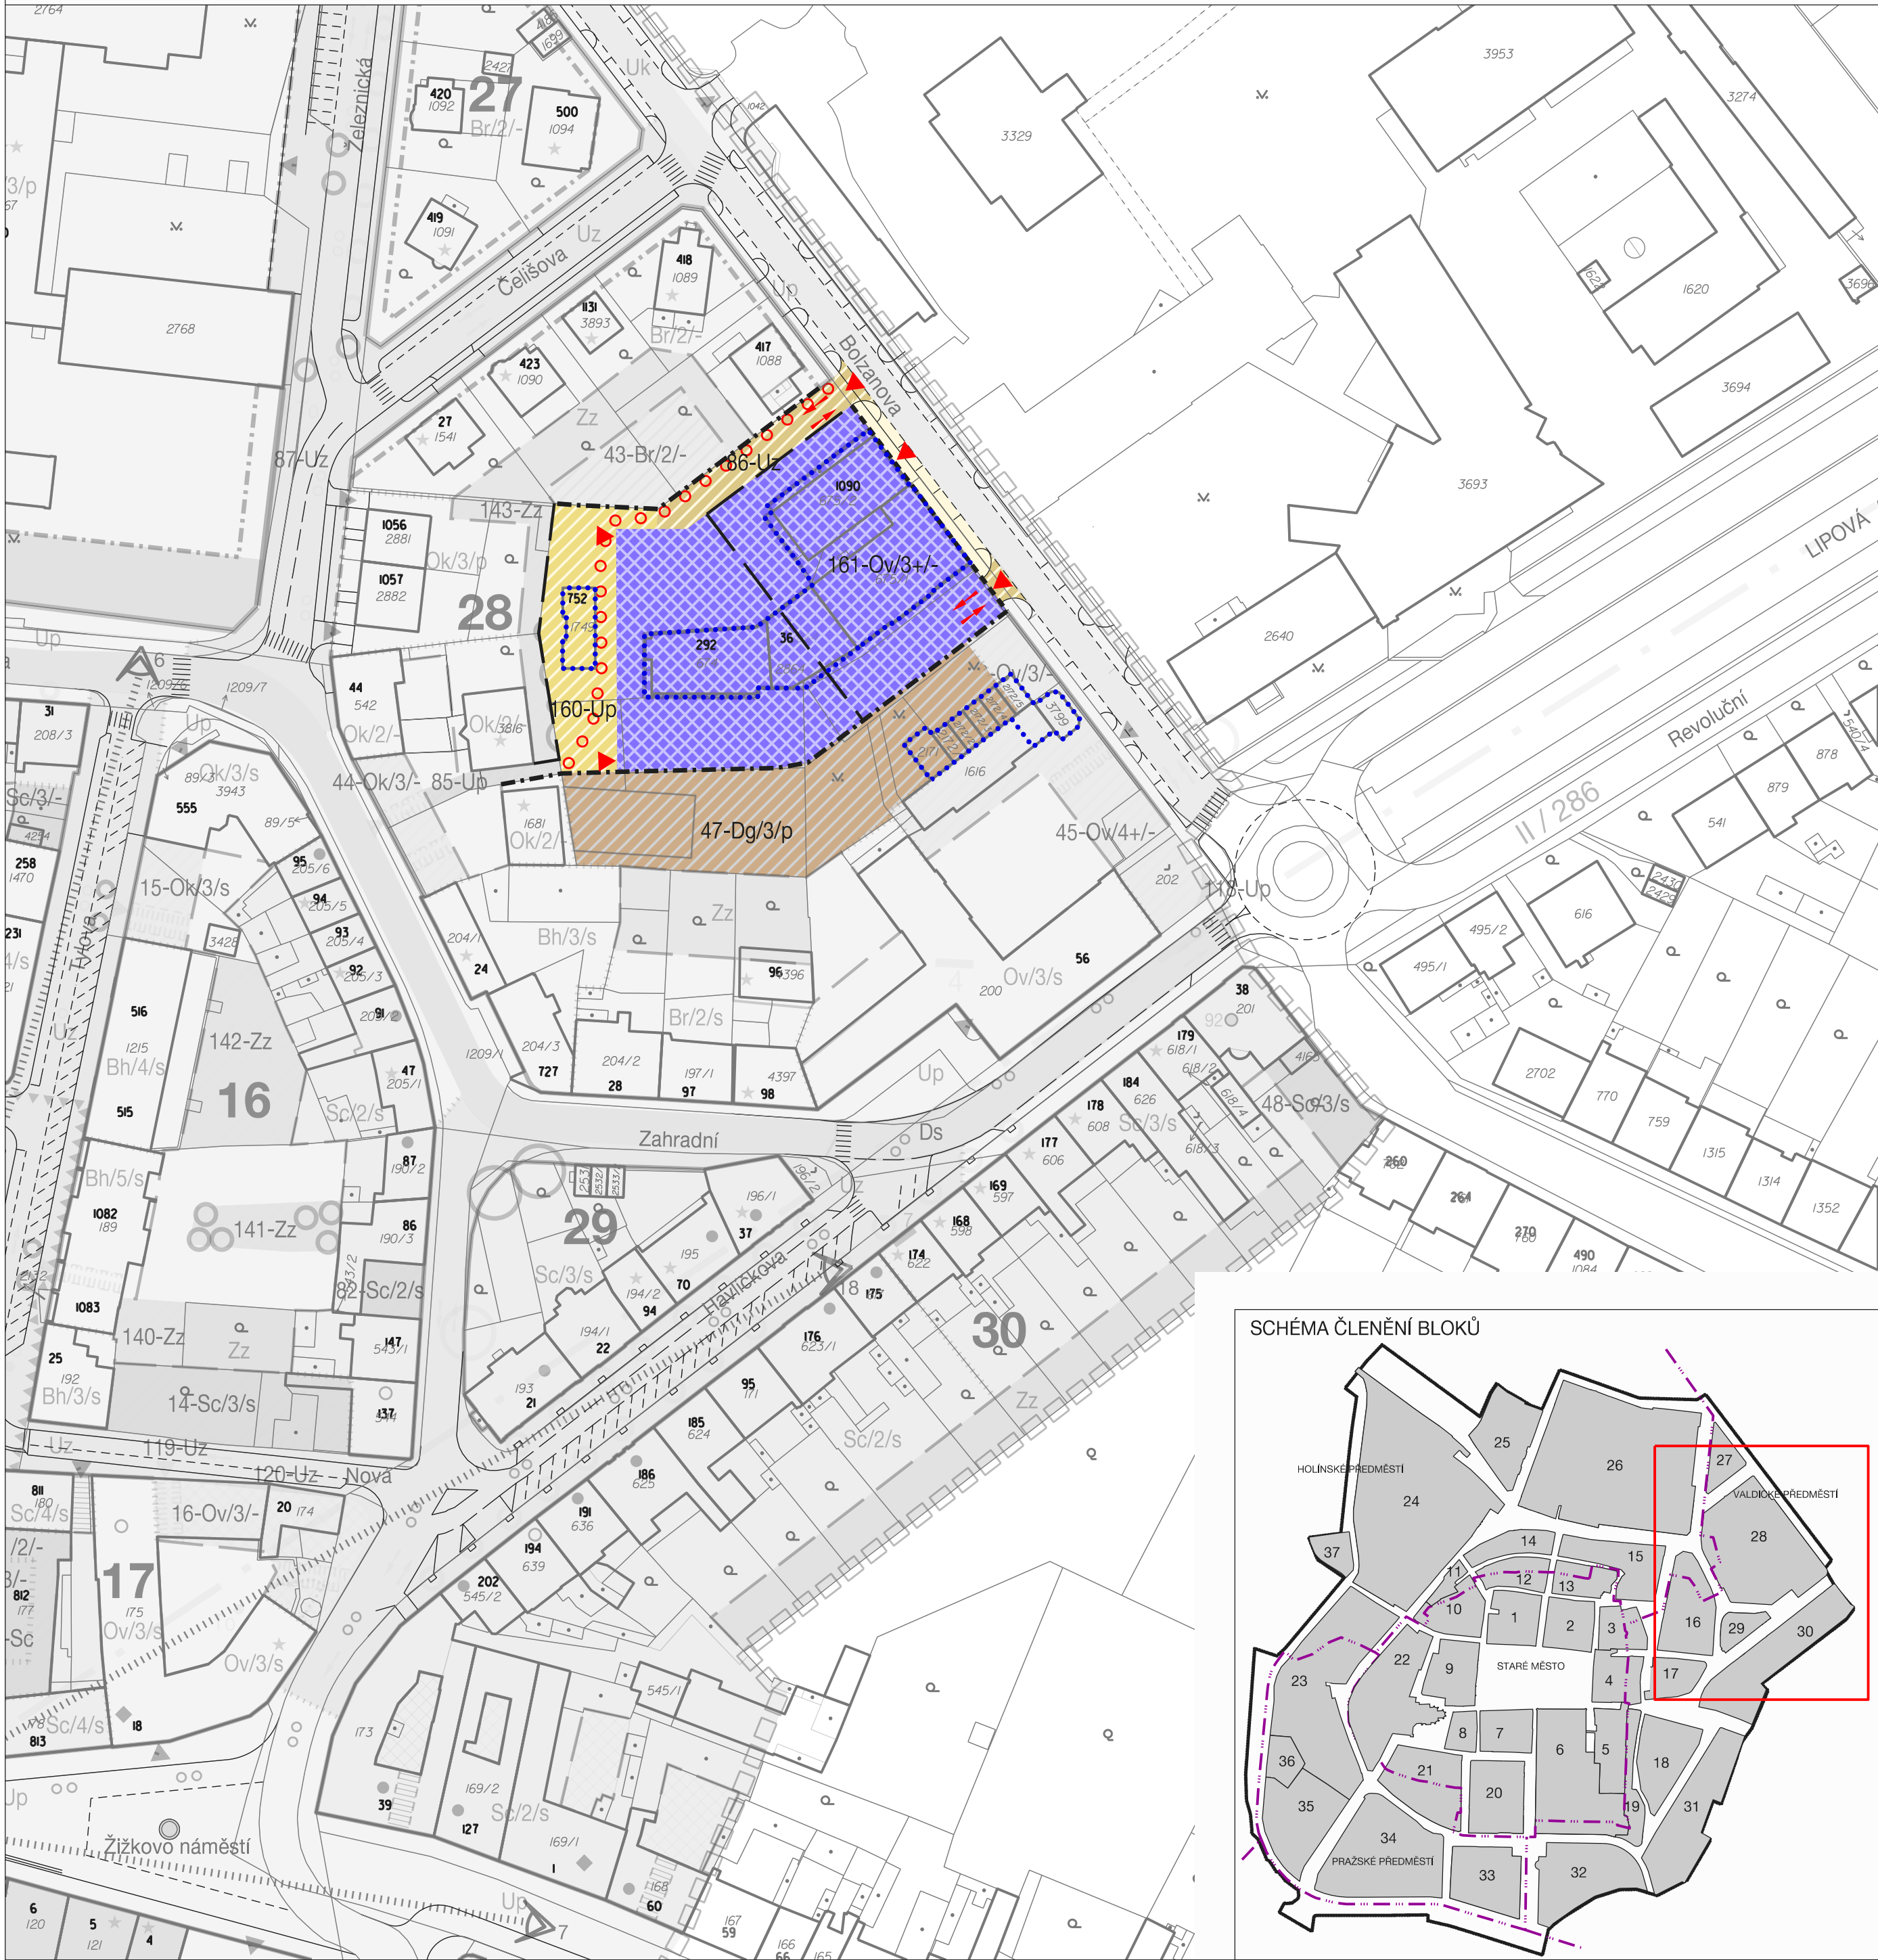

VYMEZENÍ ŘEŠENÉ PLOCHY, HRANICE				
→ 666 7 ↻		polohopis dle KN		
		doplňný polohopis		
30	184	orientační označení bloků zástavby / čísla popisná		
PODMÍNKY PRO VYMEZENÍ A VYUŽITÍ POZEMKŮ				
POZEMKY STAVEB VEŘEJNÉ INFRASTRUKTURY				
POZEMKY STABILIZOVÁNÉ	POZEMKY K ZASTAVĚNÍ	POZEMKY K PŘESTAVBĚ	POZEMKY ÚZEMNÍ REZERVY	
	1 -	1 -		označení pozemků (identifikační číslo)
veřejné občanské vybavení				Ov veřejné občanské vybavení - vzdělání a výchova, sociální a zdravotní služby, kultura, veřejná správa a výzkum
veřejná prostranství				
				Uz veřejné prostranství se zklidněnou komunikací
				Up veřejné prostranství s pěší komunikací
dopravní infrastruktura				Dg dopravní infrastruktura - hromadné garáže
PODMÍNKY PRO UMÍSTĚNÍ A PROSTOROVÉ USPOŘÁDÁNÍ STAVEB VEŘEJNÉ INFRASTRUKTURY				

stav	návrh	
		směr automobilového provozu - komunikace obousměrné / jednosměrné
		hlavní pěší trasy - nová propojení
PODMÍNKY PRO UMÍSTĚNÍ A PROSTOROVÉ USPOŘÁDÁNÍ STAVEB		
		stavební čára pevná
		stavební čára volná
		stavební hranice zástavby uvnitř bloků
	/2	maximální počet plných nadzemních podlaží / bez určení počtu podlaží
	/2+	maximální počet plných nadzemních podlaží s možností výběru - dvě podlaží a podkrovní - dvě podlaží a třetí podlaží od stavební čáry ustupující
	/s /p /-	typ střechy - střecha šikmá, střecha plochá, bez určení tvaru
		hlavní vstupy a vjezdy
		stavby určené k odstranění

Pozn.: Území řešené změnou č.4 regulačního plánu je zobrazeno v grafickém vyjádření a v barvách platné dokumentace. Navazující území, které není součástí změny č.4, je zobrazeno v šedé škále barev.

ZÁZNAM O ÚČINNOSTI		
Správní orgán, který změnu RP vydal:	Zastupitelstvo města Jičína	
Pořadové číslo poslední změny :	č.4	
Datum nabytí účinnosti změny č.3 RP:		
Požizovatel:	Městský úřad Jičín, odbor územního plánování a rozvoje města - úřad územního plánování	Otisk úředního razítka :
Oprávněná úřední osoba pořizovatele:	Ing. Ondřej Bodlák	
Funkce :	vedoucí odboru územního plánování a rozvoje města	
Podpis:		

HLAVNÍ VÝKRES		
REGULAČNÍ PLÁN HISTORICKÉHO JÁDRA MĚSTA JIČÍNA		
EVIDENČNÍ ČÍSLO :	223 - 007 - 031	
ZHOTOVITEL :	URBANISTICKÉ STŘEDISKO BRNO, SPOL. S R. O.	
PROJEKTANTI :	ING. ARCH. V. CIZNEROVÁ, ING. ARCH. P. DUCHÁČEK, ING. P. VESELÝ, MGR. M. NOVOTNÝ,	
POŘIZOVATEL :	MĚSTSKÝ ÚŘAD JIČÍN	
MĚŘÍTKO :	1: 1000	
DATUM :	03 / 2023	
		1.1