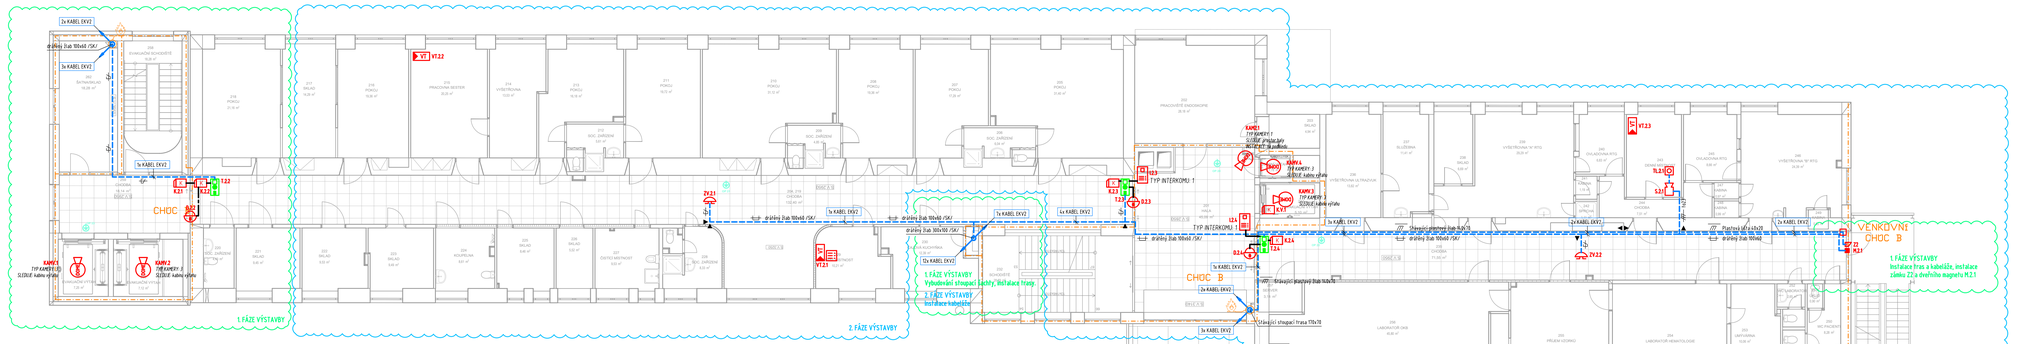
1. FÁZE VÝSTAVBY
2. FÁZE VÝSTAVBY
1. FÁZE VÝSTAVBY
2. FÁZE VÝSTAVBY
Instalace kabeláže
1. FÁZE VÝSTAVBY
Instalace trys a kabeláže, instalace zámku ZZ a dveřního magnetu M.Z.1
CHOC B
VENKOVNÍ CHOC B
TYP INTERKOMU 1
TYP INTERKOMU 2
KAMERA 1
TYP KAMERY 1
SLEDUJE prostor šachty
KAMERA 2
TYP KAMERY 2
SLEDUJE hlavní vchod
KAMERA 3
TYP KAMERY 3
SLEDUJE hlavní vchod
KAMERA 4
TYP KAMERY 3
SLEDUJE hlavní vchod
1x KABEL DEV2
3x KABEL DEV2
5x KABEL DEV2
7x KABEL DEV2
4x KABEL DEV2
2x KABEL DEV2
3x KABEL DEV2
2x KABEL DEV2
3x KABEL DEV2
2x KABEL DEV2
3x KABEL DEV2
