


SILNICE III/28526 ROKOL-NOVÝ HRÁDEK-BOROVÁ, 2.ETAPA
SITUACE STAVBY (KOORDINAČNÍ), DÍL 3. ZE 3
USPOŘÁDÁNÍ PRŮTAHU SILNICE MO-7,0/30
M 1:2000

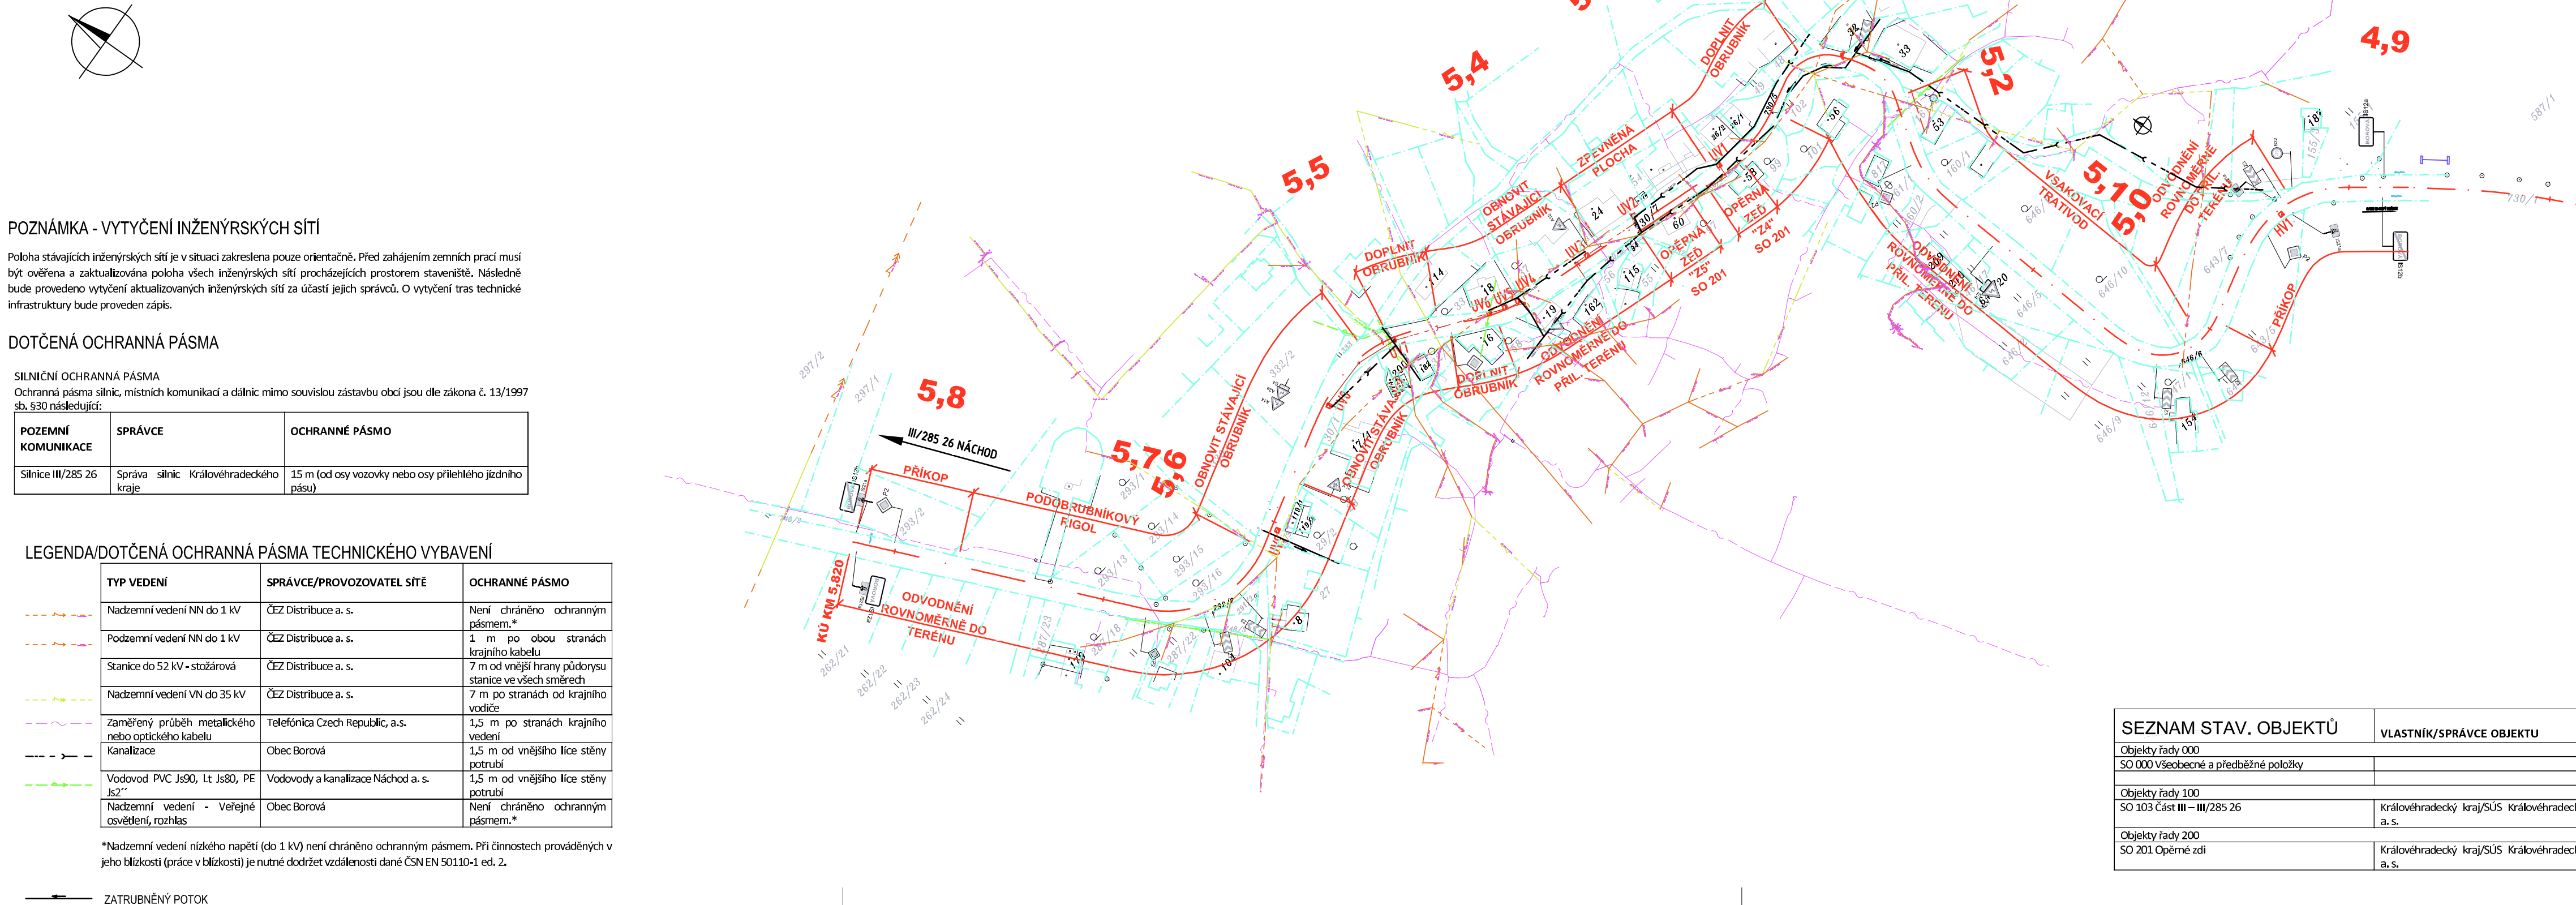

POZNÁMKA - VYTYČENÍ INŽENÝRSKÝCH SÍTÍ

Poloha stávajících inženýrských sítí je v situaci zakreslena pouze orientačně. Před zahájením zemních prací musí být ověřena a aktualizována poloha všech inženýrských sítí procházejících prostorem staveniště. Následně bude provedeno vytyčení aktualizovaných inženýrských sítí za účasti jejich správců. O vytyčení tras technické infrastruktury bude proveden zápis.

DOTČENÁ OCHRANNÁ PÁSMA

SILNIČNÍ OCHRANNÁ PÁSMA

Ochranná pásma silnic, místních komunikací a dálnic mimo souvislou zástavbu obcí jsou dle zákona č. 13/1997 sb. §30 následující:

POZEMNÍ KOMUNIKACE	SPRÁVCE	OCHRANNÉ PÁSMA
Silnice III/285 26	Správa silnic Královéhradeckého kraje	15 m (od osy vozovky nebo osy přilehlého jízdního pásu)

LEGENDA/DOTČENÁ OCHRANNÁ PÁSMA TECHNICKÉHO VYBAVENÍ

TYP VEDENÍ	SPRÁVCE/PROVOZOVATEL SÍTĚ	OCHRANNÉ PÁSMA
Nadzemní vedení NN do 1 kV	ČEZ Distribuce a. s.	Není chráněno ochranným pásmem.*
Podzemní vedení NN do 1 kV	ČEZ Distribuce a. s.	1 m po obou stranách krajního kabelu
Stanice do 52 kV - stožárová	ČEZ Distribuce a. s.	7 m od vnější hrany půdorysu stanice ve všech směrech
Nadzemní vedení VN do 35 kV	ČEZ Distribuce a. s.	7 m po stranách od krajního vodiče
Zaměřený průběh metalického nebo optického kabelu	Telefónica Czech Republic, a.s.	1,5 m po stranách krajního vedení
Kanalizace	Obec Borová	1,5 m od vnějšího líce stěny potrubí
Vodovod PVC Js90, Lt Js80, PE Js2"	Vodovody a kanalizace Náchod a. s.	1,5 m od vnějšího líce stěny potrubí
Nadzemní vedení - Veřejné osvětlení, rozhlas	Obec Borová	Není chráněno ochranným pásmem.*

*Nadzemní vedení nízkého napětí (do 1 kV) není chráněno ochranným pásmem. Při činnostech prováděných v jeho blízkosti (práce v blízkosti) je nutné dodržet vzdálenosti dané ČSN EN 50110-1 ed. 2.

SEZNAM STAV. OBJEKTŮ

VLASTNÍK/SPRÁVCE OBJEKTU	
Objekty řady 000	
SO 000 Všeobecné a předběžné položky	
Objekty řady 100	
SO 103 Část III – III/285 26	Královéhradecký kraj/SÚS Královéhradeckého kraje, a. s.
Objekty řady 200	
SO 201 Opěrné zdi	Královéhradecký kraj/SÚS Královéhradeckého kraje, a. s.

AUTORIZACE

ČÍSLO ZMĚNY	DATUM ZMĚNY	POPIS/OBSAH ZMĚNY	PODPIS

SILNICE III/28526 ROKOL – NOVÝ HRÁDEK – BOROVÁ, 2.ETAPA

název akce

A. SOUHRNNÉ ŘEŠENÍ STAVBY

stavební objekt

Královéhradecký kraj Pivovarské náměstí 1245 500 03 Hradec Králové objednatel	spolupráce	 DIK DOPRAVNÍ INŽENÝRSKÁ KANCELÁŘ Bozděchova 1668, 500 02 Hradec Králové tel : 495 219 036, 495 212 647, fax : 495 221 677 e-mail : dik@dik - hk.cz, http : www.dik-hk.cz
KÚ Borová místo stavby	Královéhradecký kraj	

SITUACE STAVBY (KOORDINAČNÍ), DÍL 3. ZE 3

výkres	1:2000 měřítko	PDPS stupeň
ING. M. BURIANEC kontroloval	ING. PAVEL ŘEHÁK hlavní inženýr projektu	A002/14 číslo zakázky
ING. PAVEL ŘEHÁK zodpovědný projektant	vedoucí projektant	02/2014 datum

A3.3
číslo přílohy