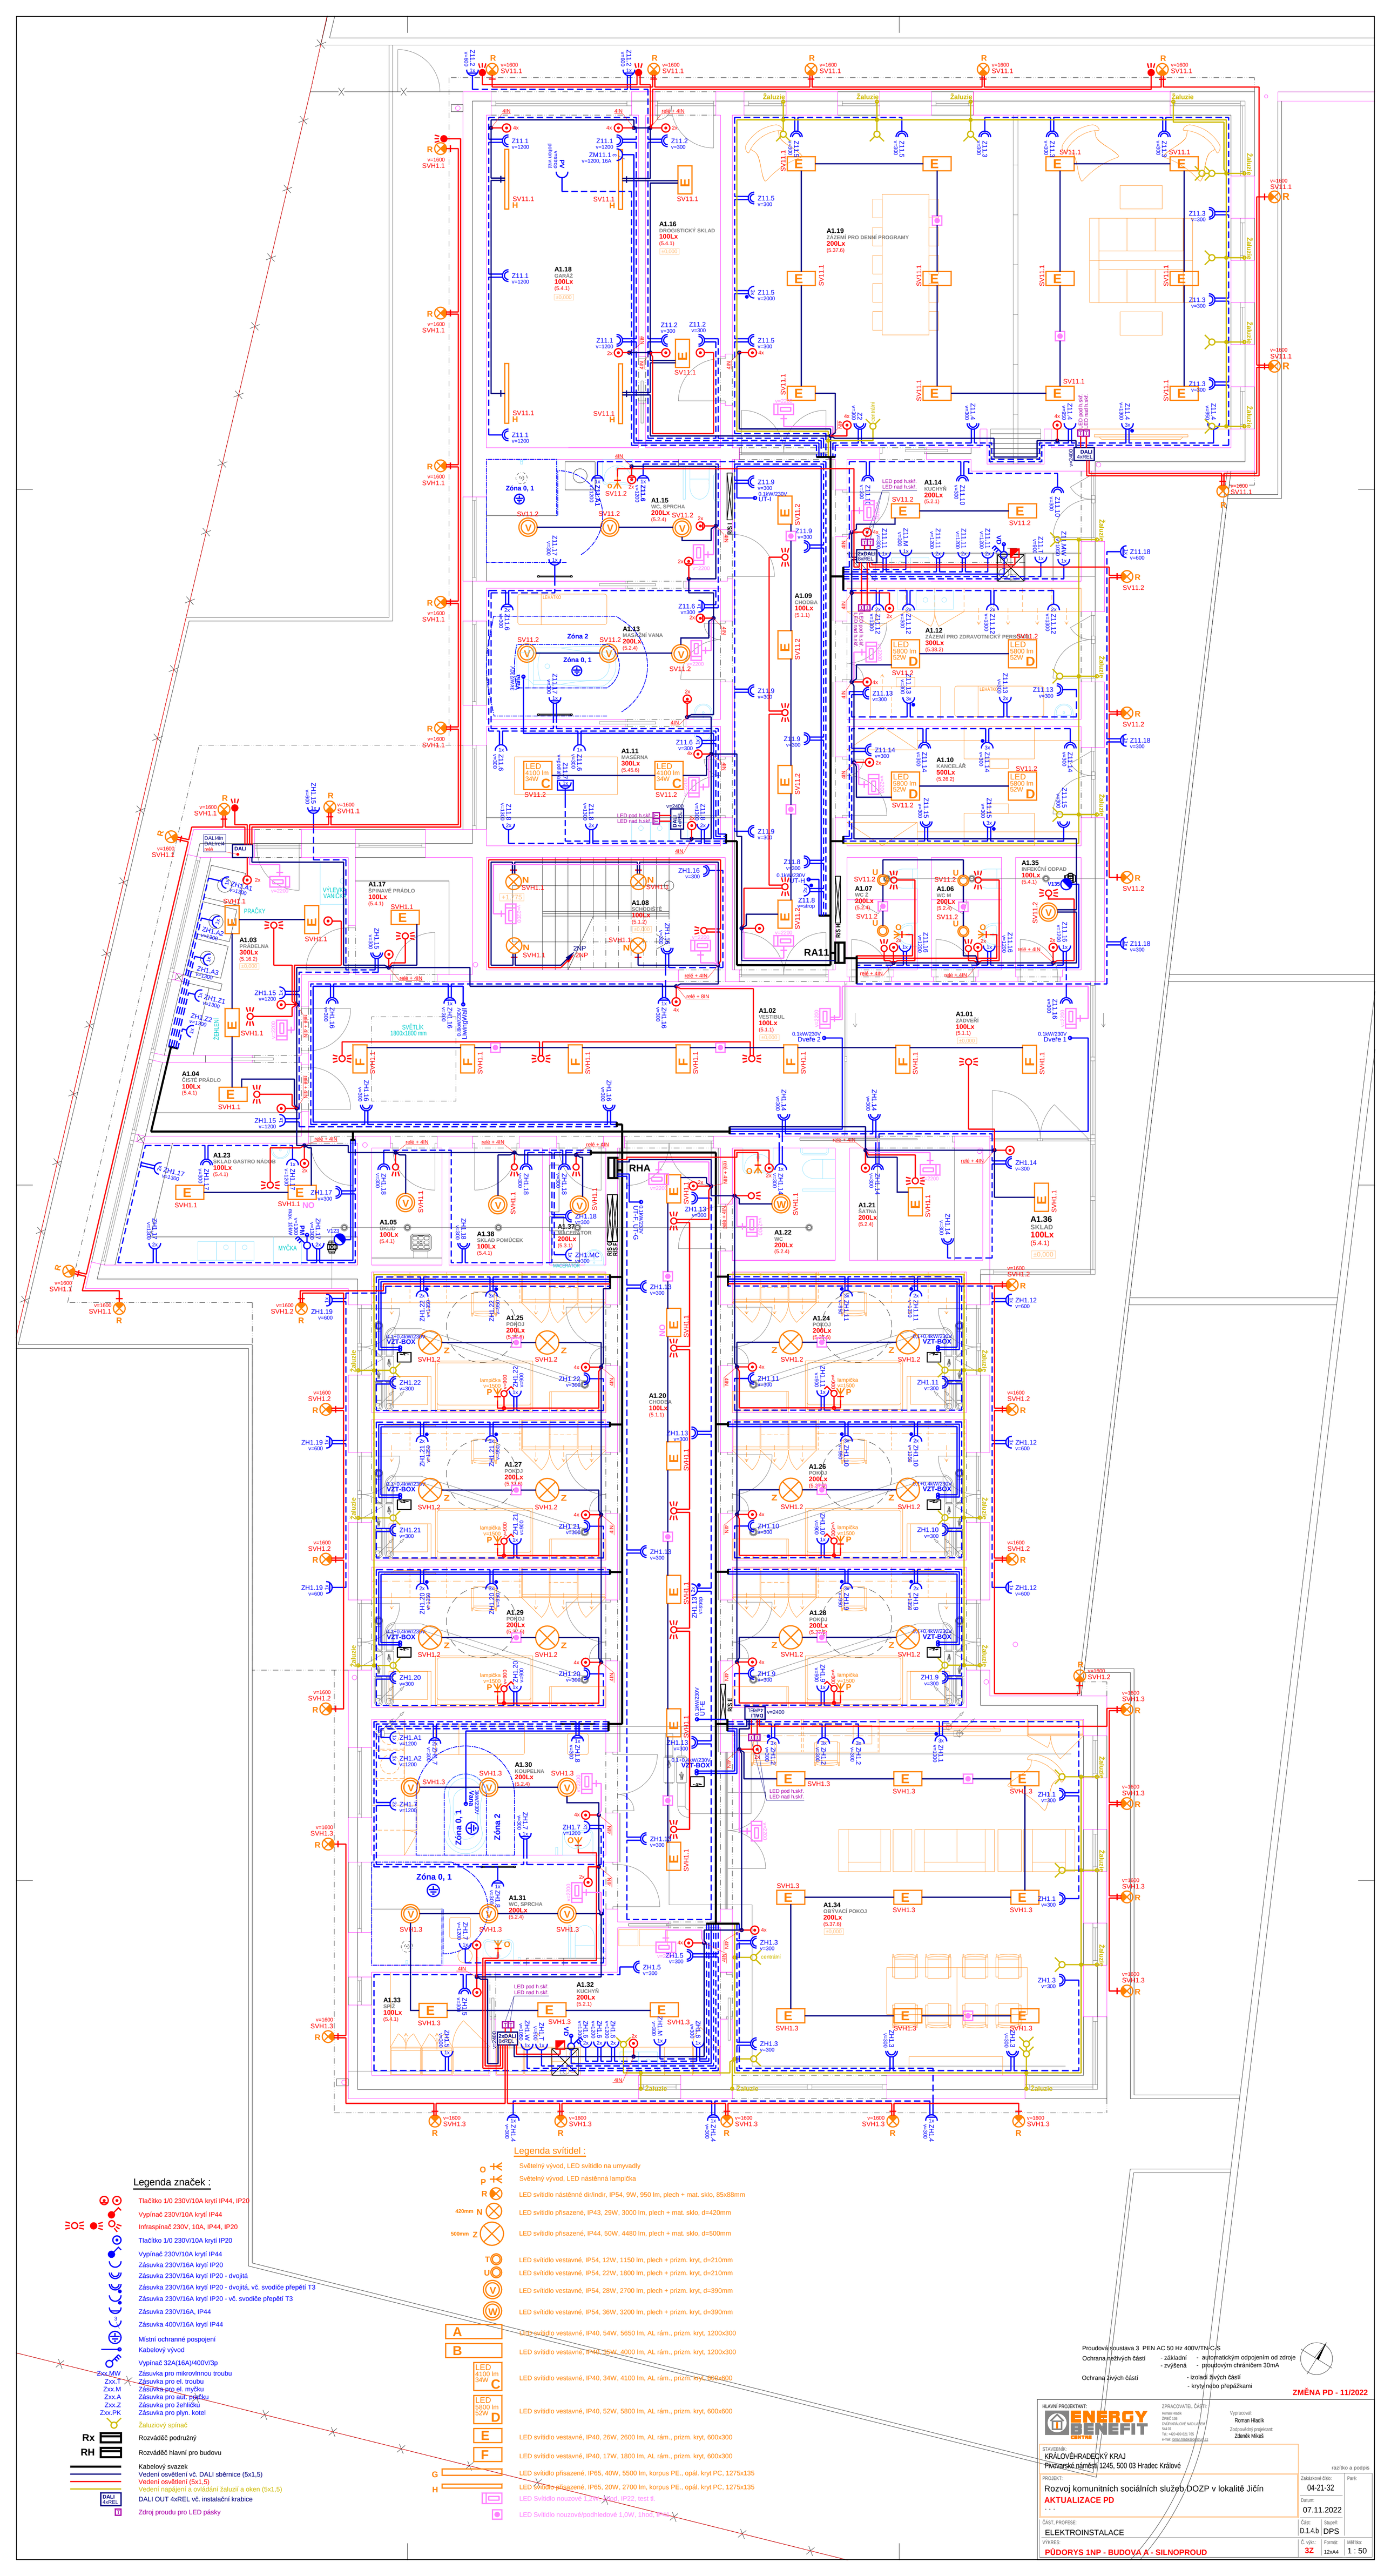
A1.16 DROGISTICKÝ SKLAD 100Lx (5.4.1) +0.000
A1.15 WC, SPRCHA 200Lx (5.2.4)
A1.14 KUCHYŇ 200Lx (5.2.1)
A1.09 CHODBA 100Lx (5.1.1)
A1.13 KOUPELNA VANA 200Lx (5.2.4)
A1.11 MASÉRNA 300Lx (5.45.6)
A1.10 KANCELÁŘ 500Lx (5.28.2)
A1.07 WC, H 200Lx (5.2.4)
A1.06 WC, H 200Lx (5.2.4)
A1.04 ČISTÉ PRÁDLO 100Lx (5.4.1)
A1.02 VESTIBUL 100Lx (5.1.1)
A1.01 ZÁDVEŘÍ 100Lx (5.1.1)
A1.36 SKLAD 100Lx (5.4.1) +0.000
A1.23 SKLAD GASTRO NÁDOB 100Lx (5.4.1)
A1.37 CHODBA 200Lx (5.1.1)
A1.22 WC 200Lx (5.2.4)
A1.25 POKOJ 200Lx (5.37.6)
A1.24 POKOJ 200Lx (5.37.6)
A1.20 CHODBA 100Lx (5.1.1)
A1.27 POKOJ 200Lx (5.37.6)
A1.26 POKOJ 200Lx (5.37.6)
A1.29 POKOJ 200Lx (5.37.6)
A1.28 POKOJ 200Lx (5.37.6)
A1.30 KOUPELNA 200Lx (5.2.4)
A1.31 WC, SPRCHA 200Lx (5.2.4)
A1.32 KUCHYŇ 200Lx (5.2.1)
A1.33 SKLAD 100Lx (5.4.1)
A1.34 ODPOČÍVACÍ POKOJ 200Lx (5.37.6)
RA11
RHA
Zóna 0, 1
Zóna 2
Záluzie
Dveře 1
Dveře 2
SVĚTLÍK 1800x1800 mm
VÝLEVKA
PRÁČKY
MÝČKA
ŽEHLENÍ
DALI MC
DALI OUT 4xREL
LED pod h.sk/ LED nad h.sk/
VZT-BOX
