


LEGENDA:

- PRÍVODNÝ A ZPĚTNÝ POTRUBÍ MĚDĚNÉ 40/35°C
PRÍVODNÝ A ZPĚTNÝ POTRUBÍ PEX R996T – 40/35°C
TOPNÁ ZÓNA PODLAHOVÉHO VYTÁPĚNÍ – MOKRÝ SYSTÉM


- TČ – TEPELNÉ ČERPADLO VZDUCH/VODA O MIN. VÝKONU 16kW (A2/W35°C)
R/S E – ROZDĚLOVAČ PRO PODLAHOVÉ VYTÁPĚNÍ NÍZKOTEPLINÍ NESMĚŠOVANÝ – 9 OKRUHŮ
R/S F – ROZDĚLOVAČ PRO PODLAHOVÉ VYTÁPĚNÍ NÍZKOTEPLINÍ NESMĚŠOVANÝ – 9 OKRUHŮ
R/S G – ROZDĚLOVAČ PRO PODLAHOVÉ VYTÁPĚNÍ NÍZKOTEPLINÍ NESMĚŠOVANÝ – 7 OKRUHŮ
R/S H – ROZDĚLOVAČ PRO PODLAHOVÉ VYTÁPĚNÍ NÍZKOTEPLINÍ NESMĚŠOVANÝ – 7 OKRUHŮ
R/S I – ROZDĚLOVAČ PRO PODLAHOVÉ VYTÁPĚNÍ NÍZKOTEPLINÍ NESMĚŠOVANÝ – 8 OKRUHŮ

POTRUBÍ PRO PDL – PEX/AL/PEX – 17x2 mm
POTRUBÍ K ROZDĚLOVAČI MĚDĚNÉ
PRÍVODNÍ POTRUBÍ KE SMÝČKÁM JEDNOTLIVÝCH PODLAHOVÝCH
OKRUHŮ IZOLOVANO NAVLEKOVOU IZOLACÍ TL.25mm
TH – TERMOSTATICKÁ HLAVICE
RRS – JEDNOBODOVÁ ARMATURA PRO PŘIPOJENÍ OTOPNÝCH ŽEBŘÍKŮ
OTOPNÁ TĚLESA KOUPELNOVÁ

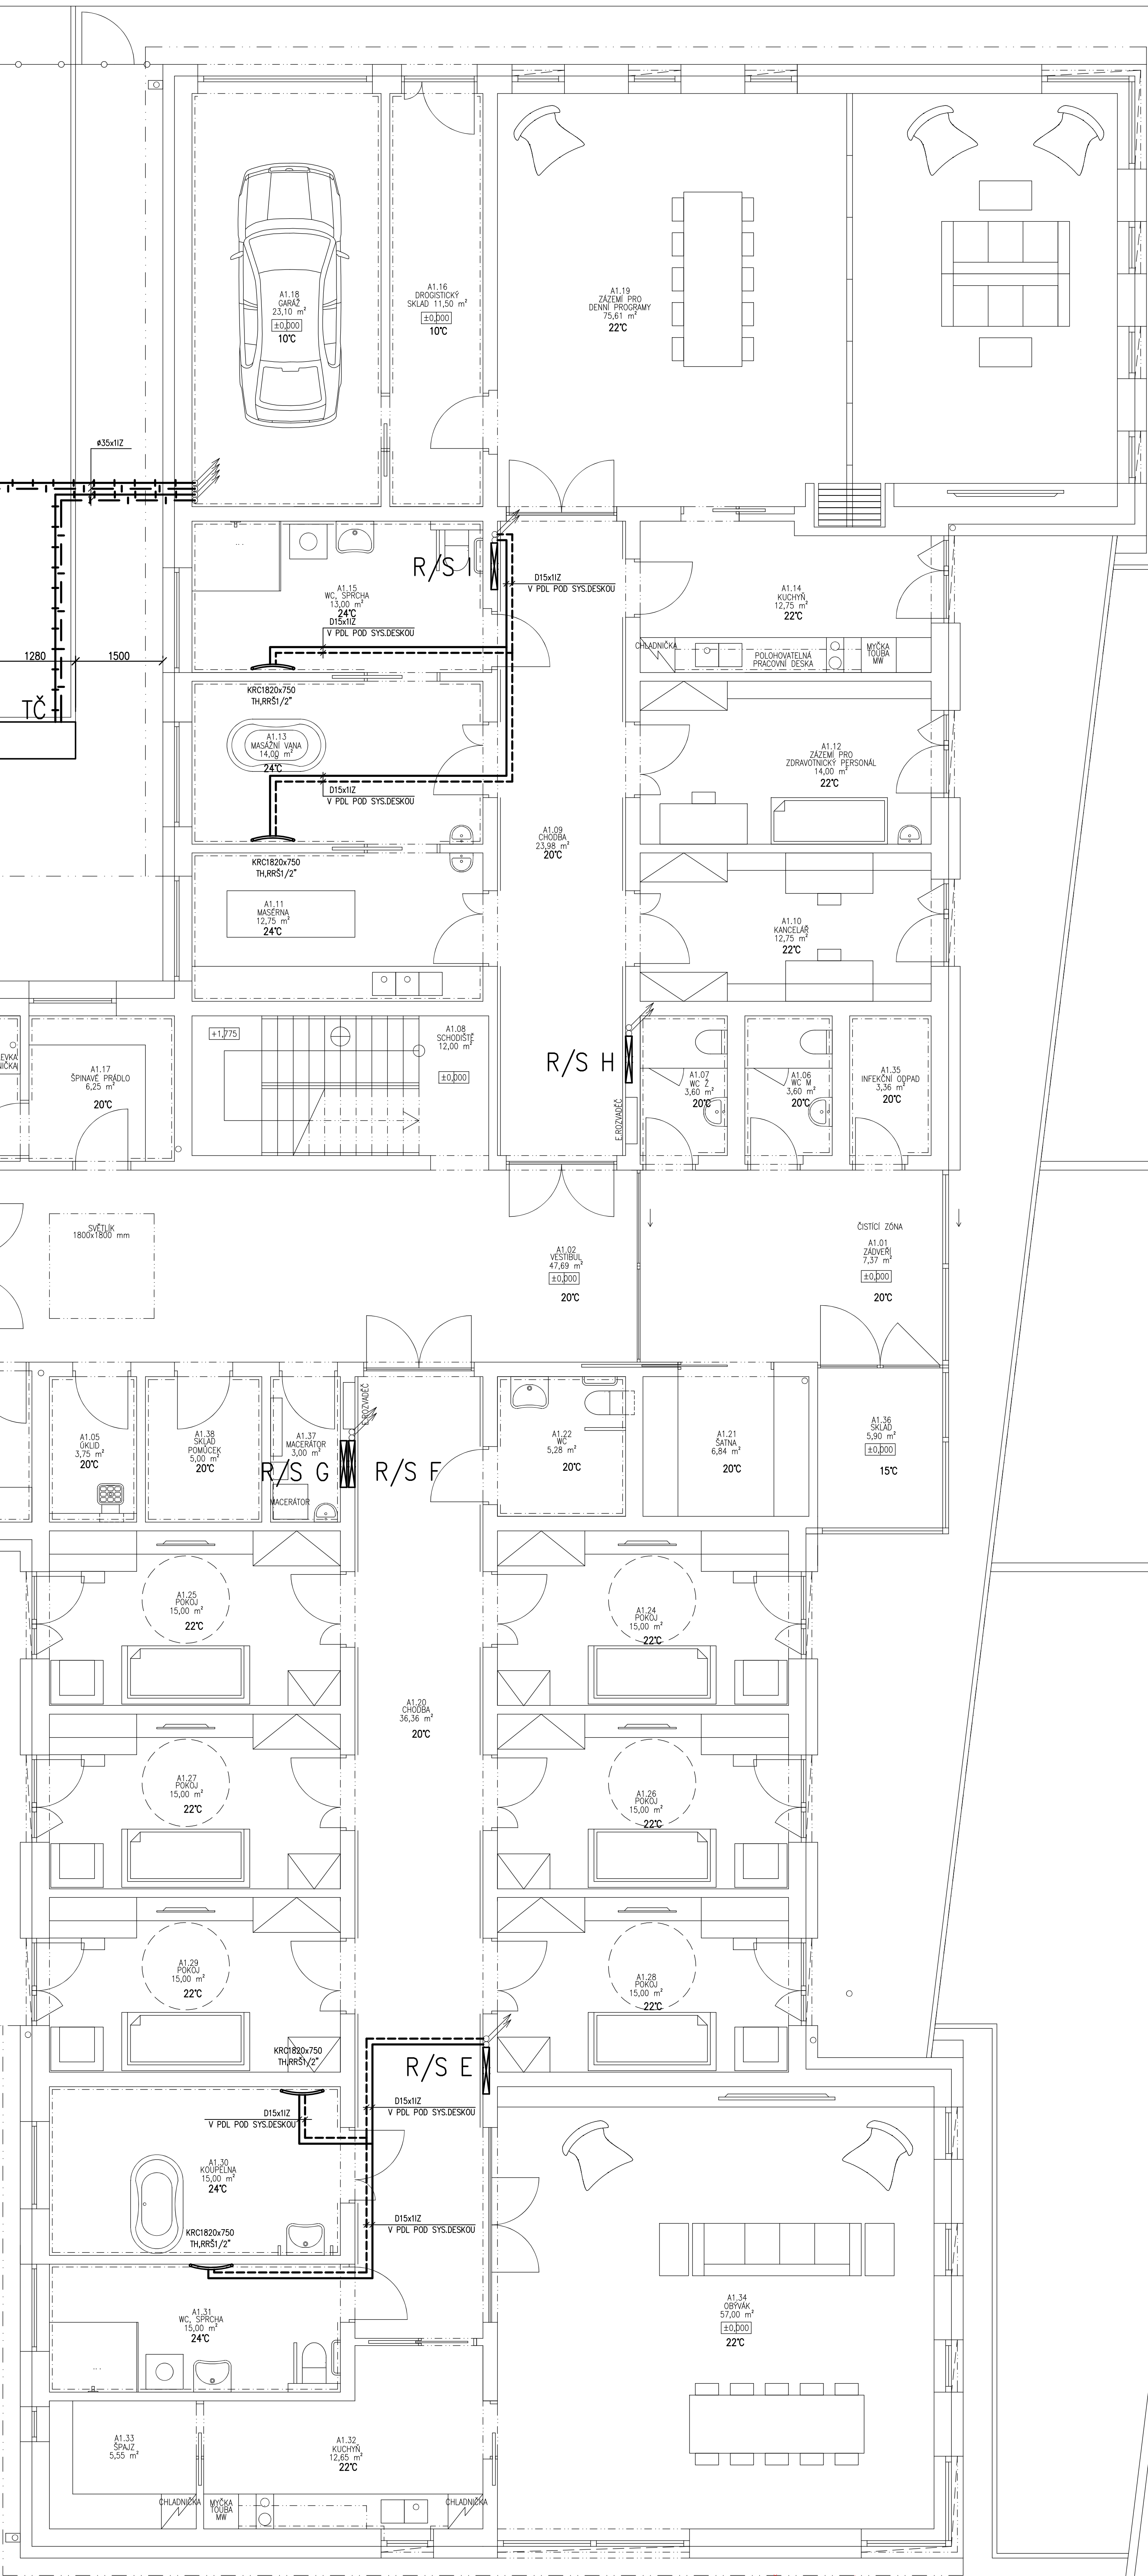

ZMĚNA PD - 11/2022

HLAVNÍ PROJEKTANT: ENERGY BENEFIT CENTRUM A.S.		Energy Benefit Centre o.p.s. Bokulova 531/4, 160 00 Praha 6 tel.: +420 270 003 300 e-mail: kontakt@energy-benefit.cz internet: www.energy-benefit.cz		ZPRACOVATEL ČÁSTI: Výpracoval: Martin Fejtl Zodpovědný projektant: Martin Fejtl	
PROJEKT: Rozvoj komunitních sociálních služeb DOZP v lokalitě Jičín – projektová dokumentace – aktualizace PD					
STAVEBNÍK: KRÁLOVÉHRADECKÝ KRAJ Přivarovské náměstí 1245, 500 03 Hradec Králové					
Datum: 11/2022		Část: 032		Stupeň: 12 x A4	
Předmět: PÁDORYS 1.NP – ROZVOD POTRUBÍ – OBJEKT A		Změna: 00		Měřítko: 1:50	

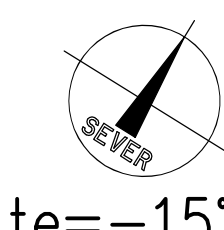

te=-15°C