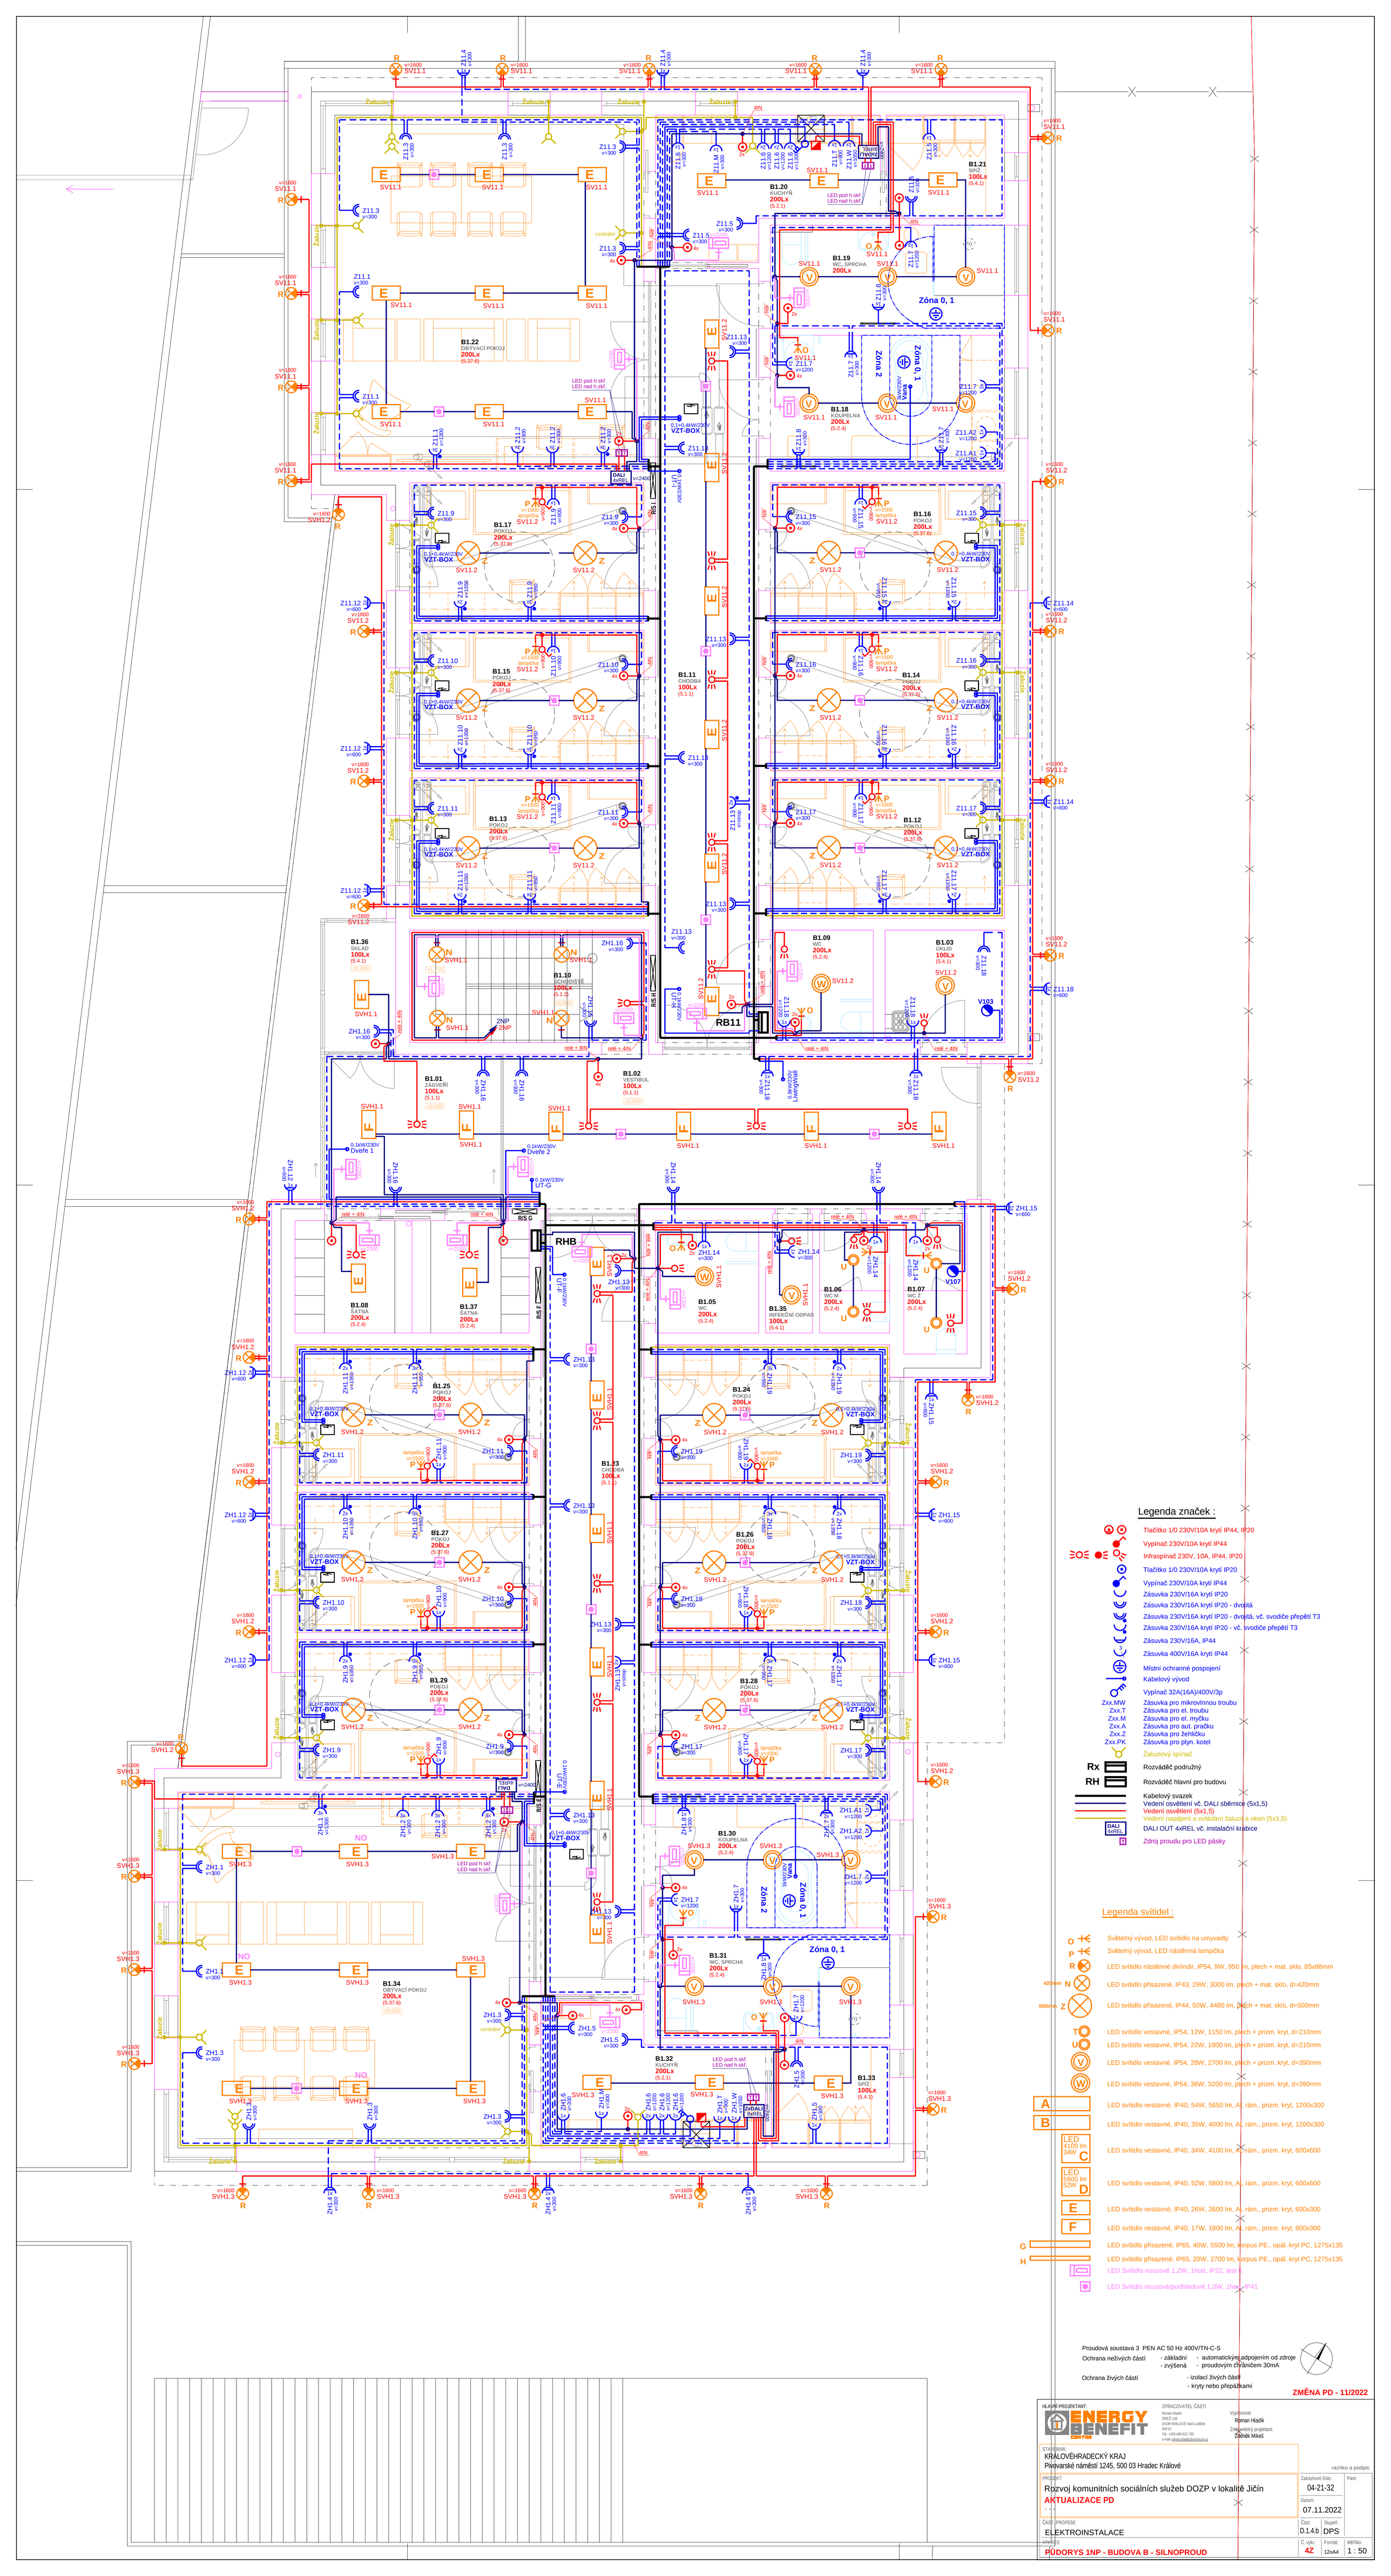
Legenda značek :
Tlačítko 1/0 230V/10A kryti IP44, IP20
Vypínač 230V/10A kryti IP44
Infrapínač 230V, 10A, IP44, IP20
Tlačítko 1/0 230V/10A kryti IP20
Vypínač 230V/10A kryti IP44
Zásuvka 230V/16A kryti IP20
Zásuvka 230V/16A kryti IP20 - dvojitá
Zásuvka 230V/16A kryti IP20 - dvojitá, vč. svodiče přepětí T3
Zásuvka 230V/16A kryti IP20 - vč. svodiče přepětí T3
Zásuvka 230V/16A, IP44
Zásuvka 400V/16A kryti IP44
Místní ochranné pospojení
Kabelový vývod
Vypínač 32A/16A/400V/3p
Zxx.MW Zásuvka pro mikrovlnnou troubu
Zxx.T Zásuvka pro el. troubu
Zxx.M Zásuvka pro el. myčku
Zxx.A Zásuvka pro aut. pračku
Zxx.Z Zásuvka pro žehličku
Zxx.PK Zásuvka pro plyn. kotel
Žaluzový spínač
Rx Rozvaděč podružný
RH Rozvaděč hlavní pro budovu
Kabelový svazek
Vedení osvětlení vč. DALI sběrnice (5x1,5)
Vedení osvětlení (5x1,5)
Vedení napájení a ovládání žaluzií a oken (5x1,5)
DALI OUT 4xREL vč. instalační krabice
Zdroj proudu pro LED pásky
Legenda svítidel :
Světelný vývod, LED svítidlo na umyvadly
Světelný vývod, LED nástěnná lampička
LED svítidlo nástěnné dle/nádr, IP54, 9W, 950 lm, plech + mat. sklo, 85x88mm
LED svítidlo přisazené, IP43, 29W, 3000 lm, plech + mat. sklo, d=420mm
LED svítidlo přisazené, IP44, 50W, 4480 lm, plech + mat. sklo, d=500mm
LED svítidlo vestavné, IP54, 12W, 1150 lm, plech + prizm. kryt, d=210mm
LED svítidlo vestavné, IP54, 22W, 1800 lm, plech + prizm. kryt, d=210mm
LED svítidlo vestavné, IP54, 28W, 2700 lm, plech + prizm. kryt, d=390mm
LED svítidlo vestavné, IP54, 36W, 3200 lm, plech + prizm. kryt, d=390mm
LED svítidlo vestavné, IP40, 54W, 5650 lm, AL rám., prizm. kryt, 1200x300
LED svítidlo vestavné, IP40, 35W, 4000 lm, AL rám., prizm. kryt, 1200x300
LED svítidlo vestavné, IP40, 34W, 4100 lm, AL rám., prizm. kryt, 600x600
LED svítidlo vestavné, IP40, 52W, 5800 lm, AL rám., prizm. kryt, 600x600
LED svítidlo vestavné, IP40, 26W, 2600 lm, AL rám., prizm. kryt, 600x300
LED svítidlo vestavné, IP40, 17W, 1800 lm, AL rám., prizm. kryt, 600x300
LED svítidlo přisazené, IP65, 40W, 5500 lm, korpus PE., opál. kryt PC, 1275x135
LED svítidlo přisazené, IP65, 20W, 2700 lm, korpus PE., opál. kryt PC, 1275x135
LED Svítidlo nouzové 1,2W, 1hod, IP22, text.
LED Svítidlo nouzové/podhledové 1,0W, 1hod, IP41
Proudová soustava 3 PEN AC 50 Hz 400V/TN-C-S
Ochrana neživých částí - základní - automatickým odpojením od zdroje
- zvýšená - proudovým chráničem 30mA
Ochrana živých částí - izolací živých částí
- kryty nebo přepážkami
ZMĚNA PD - 11/2022
HLAVNÍ PROJEKTANT:
ENERGY BENEFIT CENTRE
ZPRACOVATEL ČÁSTI:
Roman Hadik
DiplA InfoLCHÚ tvůj LIDEM
Tel.: +420 493 621 765
e-mail: roman.hadik@benefit.cz
Vypracoval:
Roman Hadík
Zodpovědný projektant:
Žabinský Mikuš
STAVEBNÍK:
KRÁLOVÉHRADECKÝ KRAJ
Pivovarské náměstí 1245, 500 03 Hradec Králové
razítko a podpis
PROJEKT:
Rozvoj komunitních sociálních služeb DOZP v lokalitě Jičín
AKTUALIZACE PD
ČÁST PROJEKTU:
ELEKTROINSTALACE
STUPEŇ PD:
Základové číslo: 04-21-32
Part:
Datum: 07.11.2022
Část: D.1.4.h
Stupeň: DPS
Č. výk.: 4Z
Formát: 12xA4
Měřítko: 1 : 50
PŮDORYS 1NP - BUDOVA B - SILNOPROUD