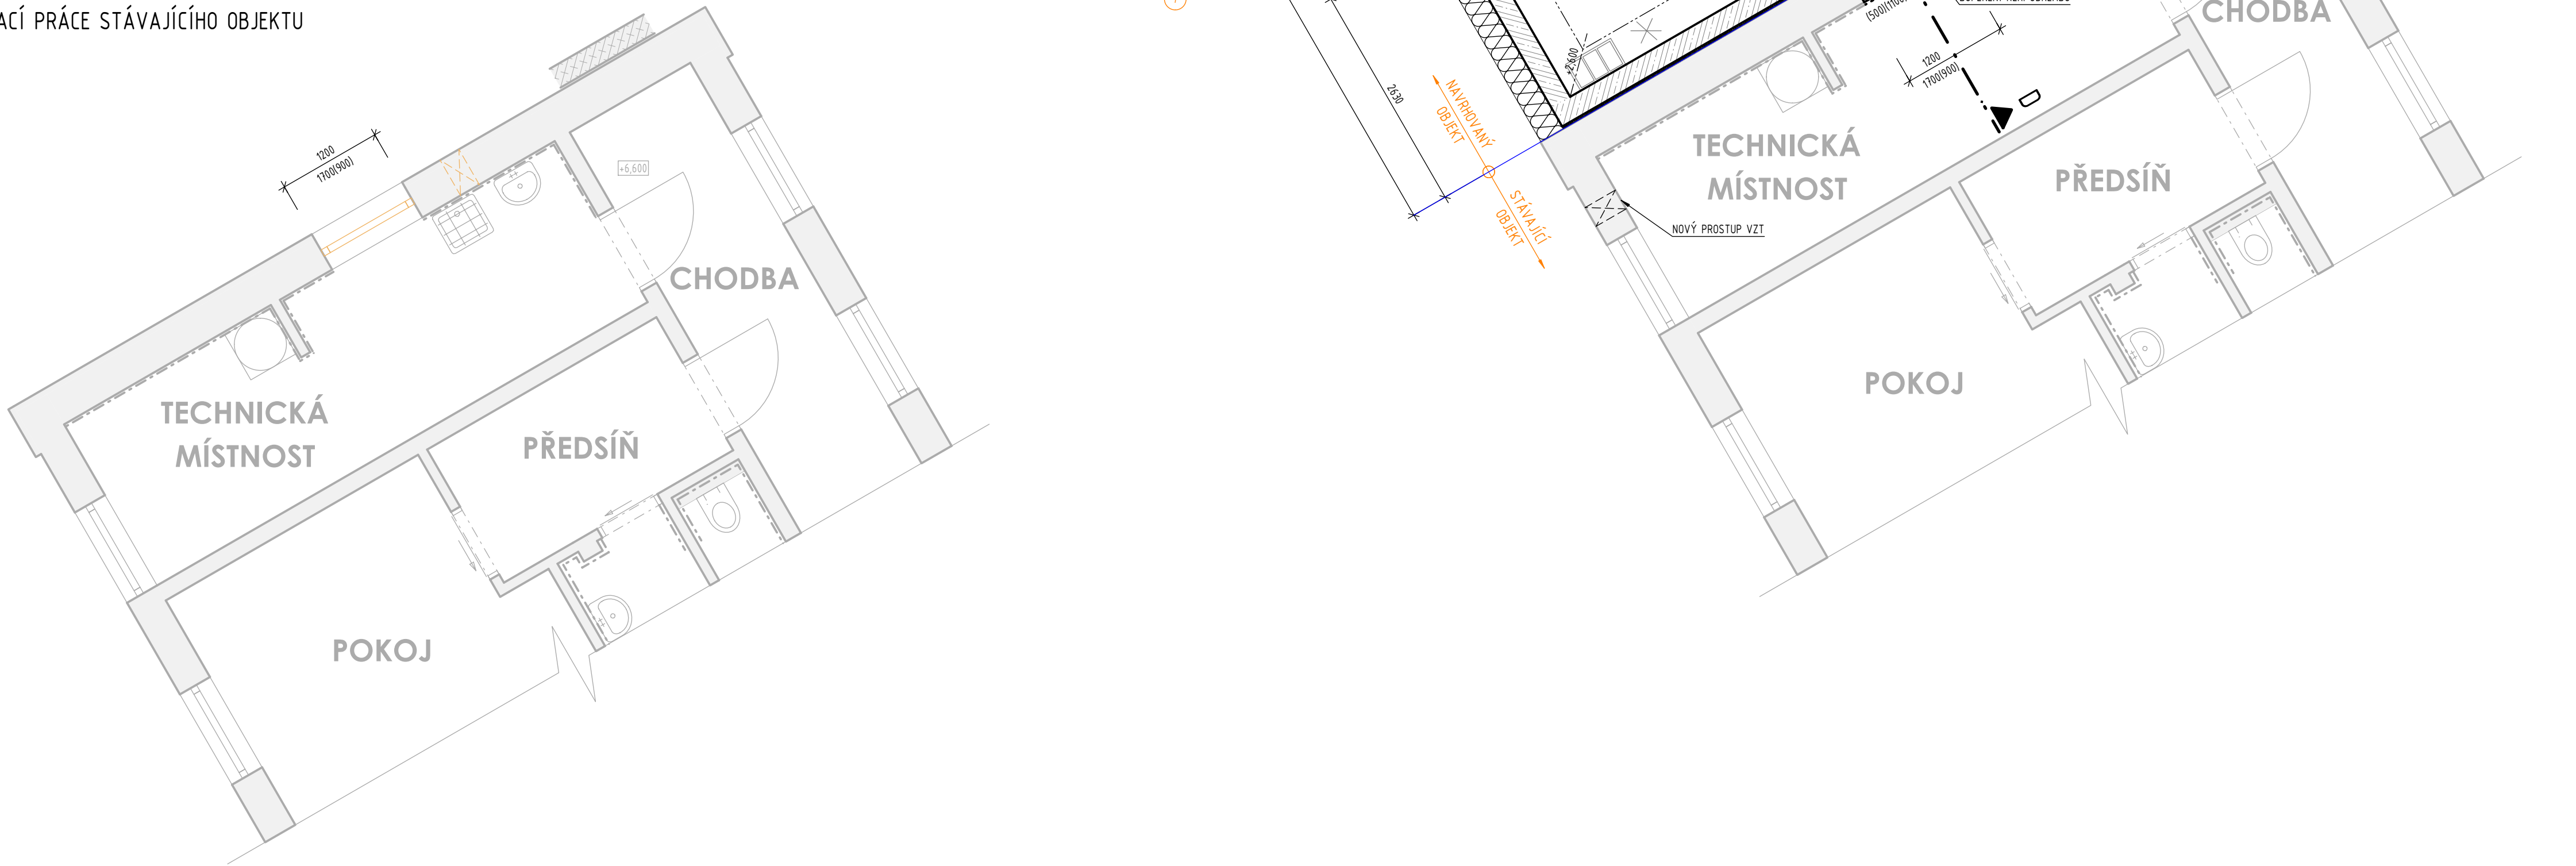
[illegible]

## LEGENDA ZNACENÍ

	STAVĚNÍ KONSTRUKCE
	NOVÁ ŽELEZOBETONOVÁ KONSTRUKCE
	KONSTRUKCE Z POUŽÍVĚNÉHO BETONU
	PŘÍRŮZ Z ABSORBOVANÝCH TVARŮ
	SDK PŘÍRŮZ - JEDNOUDUŠE KONEC
	SDK PŘÍRŮZ - DVOUTĚ KONEC, DVOUTĚ
	SDK NASTALÁ PŘESŮSTRA
	SDK NASTALÁ PŘESŮSTRA NA CELE
	SDK OVLÁŠTĚNÍ PŘESŮST / SDK OVL.
	SANOVÁNÍ PŘÍRŮZŮ
	PROSTĚLNÁ PŘÍRŮZ - JEDNOUDUŠE
	POSUVNÁ OVLÁŠTĚNÍ STĚNA
	VNĚJŠÍ VYBUDOVÁNÍ
	BARVENÁ STĚNA
	TEPELNÁ ISOLACE - MINERÁLNÍ VATA

BOURACÍ PRÁCE STÁVAJÍCÍHO OBJEKTU

 $\pm 0,000 = 461,740 \text{ m n. m.}$ 

Změny	a	
	b	
	c	

Královohradecký kraj  
 Pivovarské nám. 1245, 500 03 Hradec Králové  
 tel.: +420 495 817 111, fax: +420 495 817 228

PROJEKTANT:

TECHNICO Opava s.r.o.

**TECHNICO**  
architects & engineers

TECHNICO Opava s.r.o.  
Hradečná 1318/1  
746 01 Opava  
tel. 553 350 373

PROJEKTANT:		OŠLO PASE
ZODP. PROJEKTANT:	ing. Matěj KUČEK	
VYPRACOVAV:	Marek KUČEK ing. arch. Nina MARTINČIKOVÁ Nikola POLOVÁ	
KONTROLUJÍCÍ:	ing. Martin ULČINÝ	

D.1.1. ARCHITEKTONICKO-STAVEBNÍ ŘEŠENÍ		
	FORMAT	24x36

<b>Dostavba domova pro seniory ve Vrchlabí - PD</b>	DATUM	03/2023
	STUPŇ	DPS
KÚ Vrchlabí, parc.č.: st. 006, st. 057, st. 1205, 1478/1, 1482/1, 1486/6, 1498/12, 1816/2, st. 3023, st. 4011	ZNAŠKOVÉ ČÍSLO	TO-673-DPS
<b>PŮDORYS 3.NP</b>	MĚŘÍTKO:	ČÍSLO VÝKRESU
	1:50	D.1.1.b.06.