PŮDORYS 2.NP

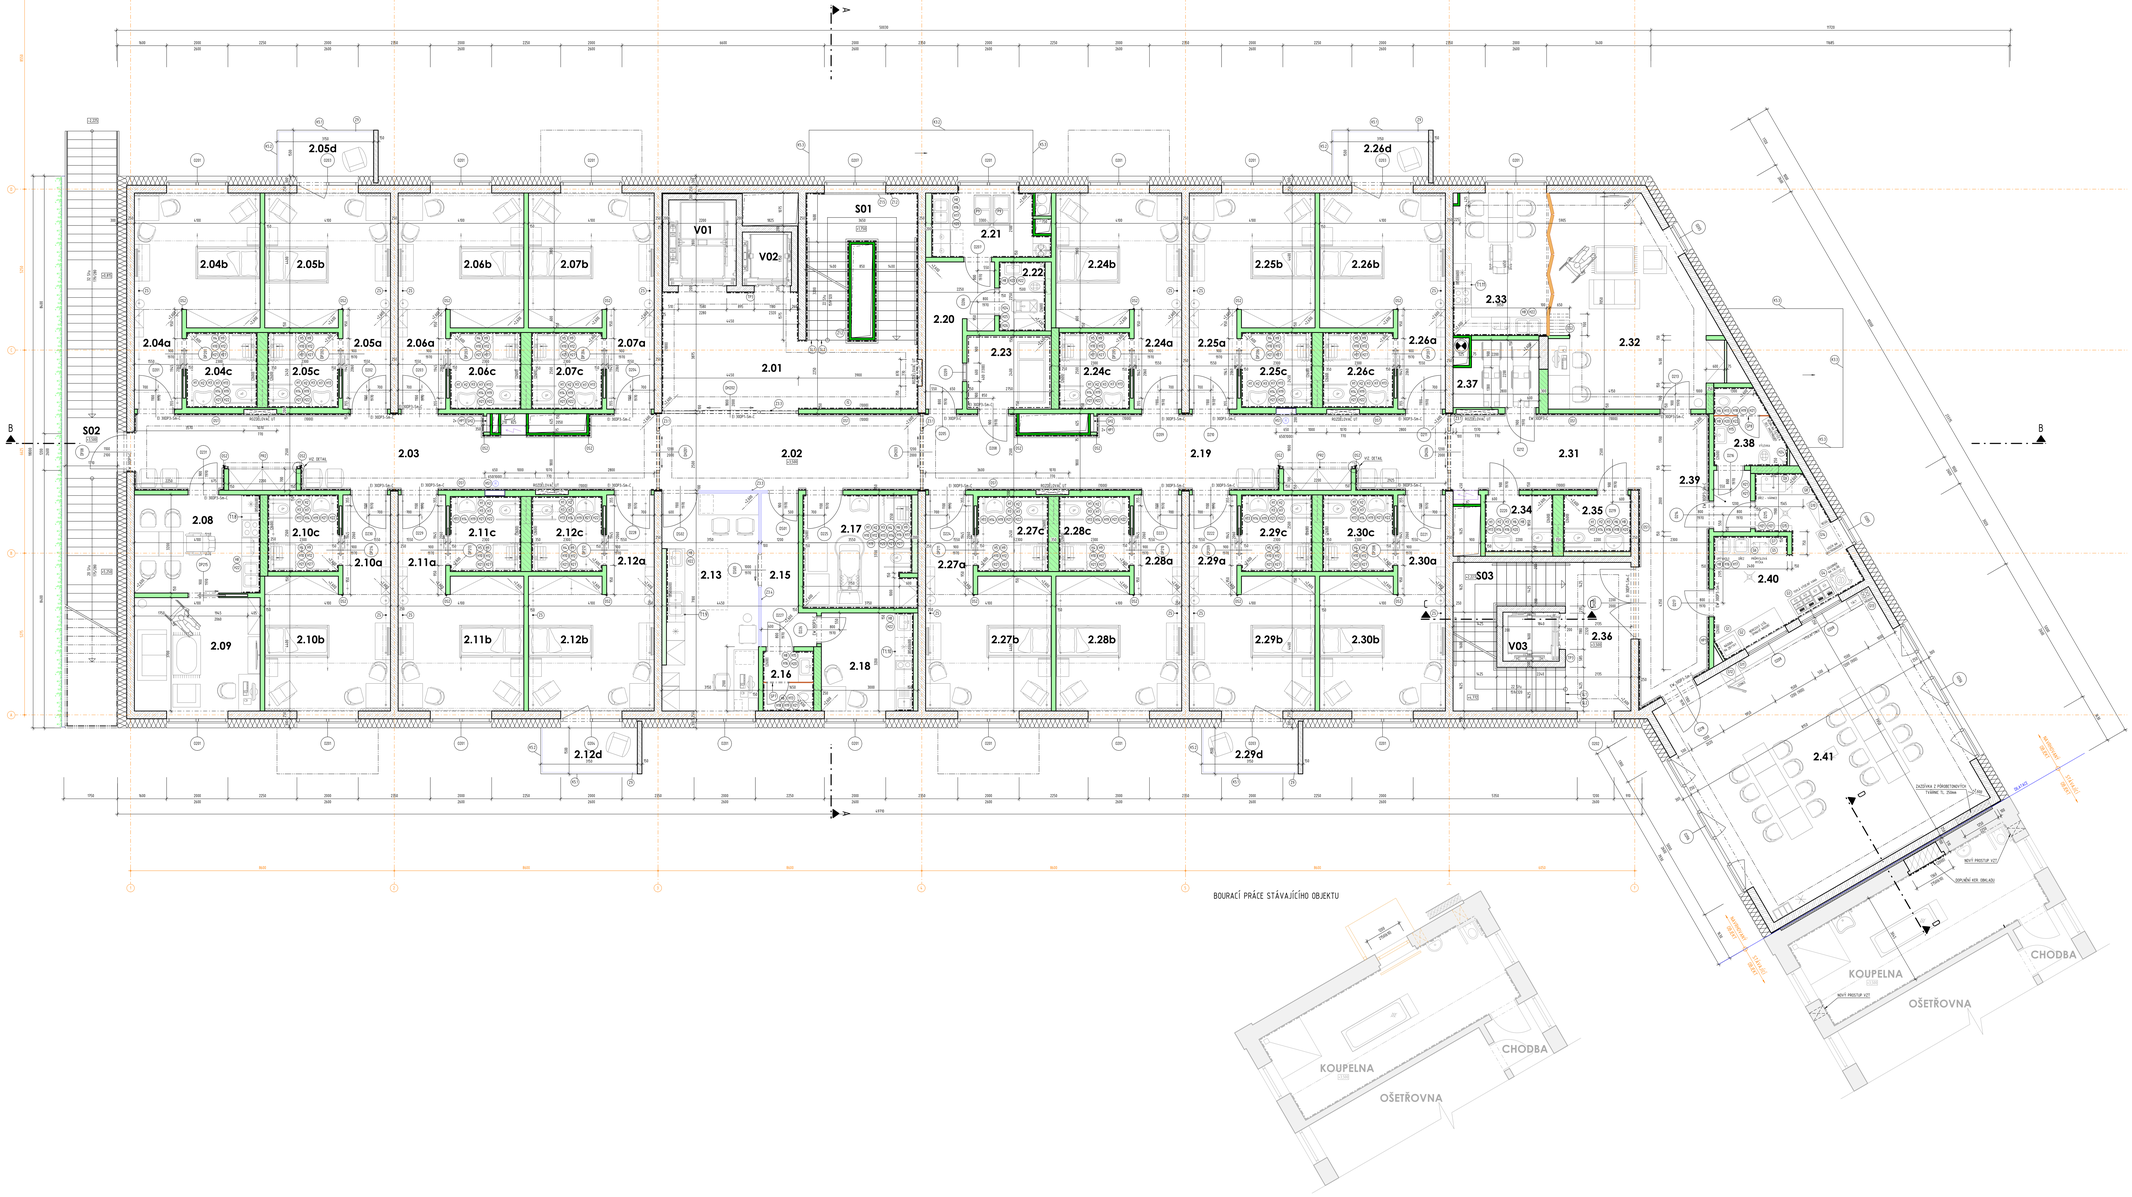

BOURACÍ PRÁCE STÁVAJÍCÍHO OBJEKTU

LEGENDA MÍSTNOSTÍ

ČÍSLO MÍSTNOSTI	NÁZEV MÍSTNOSTI	PLOCHA (m²)	PODLAHY	DÉLKA SOKLŮ	STĚNY	STROPY	POZNÁMKA
2.01	HALA	36.02	PŘÍRODNÍ LINOLEUM	P5	AZROVÝ OMÍTKY SBARLAZ	SDK MEZIOTEVŘ. / SDK	
2.02	CHODBA	22.15	PŘÍRODNÍ LINOLEUM	P5	AZROVÝ OMÍTKY SBARLAZ	SDK MEZIOTEVŘ. / SDK	MAZLÍ
2.03	CHODBA	44.08	PŘÍRODNÍ LINOLEUM	P5	AZROVÝ OMÍTKY SBARLAZ	SDK MEZIOTEVŘ. / SDK	MAZLÍ
2.04a	PŘEDSÍŇ	5.04	PŘÍRODNÍ LINOLEUM	P5	MALBA	SDK	
2.04b	POKOJ - 1. L	17.02	PŘÍRODNÍ LINOLEUM	P5	MALBA	MALBA / SDK	
2.04c	KOUPELNA	5.64	KERAMICKÁ DLAŽBA	P4	KERAMICKÝ OBKLAD	DILETA 2	
2.05a	PŘEDSÍŇ	5.04	PŘÍRODNÍ LINOLEUM	P5	MALBA	SDK	
2.05b	POKOJ - 1. L	17.02	PŘÍRODNÍ LINOLEUM	P5	MALBA	MALBA / SDK	
2.05c	KOUPELNA	5.64	KERAMICKÁ DLAŽBA	P4	KERAMICKÝ OBKLAD	DILETA 2	
2.05d	LOŽNA	6.70	KERAMICKÁ DLAŽBA	P4	MALBA	MALBA	
2.06a	PŘEDSÍŇ	5.04	PŘÍRODNÍ LINOLEUM	P5	MALBA	SDK	
2.06b	POKOJ - 1. L	17.02	PŘÍRODNÍ LINOLEUM	P5	MALBA	MALBA / SDK	
2.06c	KOUPELNA	5.75	KERAMICKÁ DLAŽBA	P4	KERAMICKÝ OBKLAD	DILETA 2	
2.07a	PŘEDSÍŇ	5.04	PŘÍRODNÍ LINOLEUM	P5	MALBA	SDK	
2.07b	POKOJ - 1. L	17.02	PŘÍRODNÍ LINOLEUM	P5	MALBA	MALBA / SDK	
2.07c	KOUPELNA	5.75	KERAMICKÁ DLAŽBA	P4	KERAMICKÝ OBKLAD	DILETA 2	
2.08	KUCHYŇKA	11.21	PŘÍRODNÍ LINOLEUM	P5	MALBA	SDK	KERAMICKÝ OBKLAD
2.09	ZÁTIŠÍ / PRÁDLO	9.19	PŘÍRODNÍ LINOLEUM	P5	MALBA	MALBA	
2.10a	PŘEDSÍŇ	5.04	PŘÍRODNÍ LINOLEUM	P5	MALBA	SDK	
2.10b	POKOJ - 1. L	17.02	PŘÍRODNÍ LINOLEUM	P5	MALBA	MALBA / SDK	
2.10c	KOUPELNA	5.75	KERAMICKÁ DLAŽBA	P4	KERAMICKÝ OBKLAD	DILETA 2	
2.11a	PŘEDSÍŇ	5.04	PŘÍRODNÍ LINOLEUM	P5	MALBA	SDK	
2.11b	POKOJ - 1. L	17.02	PŘÍRODNÍ LINOLEUM	P5	MALBA	MALBA / SDK	
2.11c	KOUPELNA	5.64	KERAMICKÁ DLAŽBA	P4	KERAMICKÝ OBKLAD	DILETA 2	
2.12a	PŘEDSÍŇ	5.04	PŘÍRODNÍ LINOLEUM	P5	MALBA	SDK	
2.12b	POKOJ - 1. L	17.02	PŘÍRODNÍ LINOLEUM	P5	MALBA	MALBA / SDK	
2.12c	KOUPELNA	5.64	KERAMICKÁ DLAŽBA	P4	KERAMICKÝ OBKLAD	DILETA 2	
2.12d	LOŽNA	6.70	KERAMICKÁ DLAŽBA	P4	MALBA	MALBA	
2.13	SPOLEČENSKÁ MÍSTNOST	6.75	PŘÍRODNÍ LINOLEUM	P5	MALBA	SDK	
2.24a	PŘEDSÍŇ	5.04	PŘÍRODNÍ LINOLEUM	P5	MALBA	SDK	
2.24b	POKOJ - 1. L	17.02	PŘÍRODNÍ LINOLEUM	P5	MALBA	MALBA / SDK	
2.24c	KOUPELNA	5.64	KERAMICKÁ DLAŽBA	P4	KERAMICKÝ OBKLAD	DILETA 2	
2.25a	PŘEDSÍŇ	5.04	PŘÍRODNÍ LINOLEUM	P5	MALBA	SDK	
2.25b	POKOJ - 1. L	17.02	PŘÍRODNÍ LINOLEUM	P5	MALBA	MALBA / SDK	
2.25c	KOUPELNA	5.64	KERAMICKÁ DLAŽBA	P4	KERAMICKÝ OBKLAD	DILETA 2	
2.26a	PŘEDSÍŇ	5.04	PŘÍRODNÍ LINOLEUM	P5	MALBA	SDK	
2.26b	POKOJ - 1. L	17.02	PŘÍRODNÍ LINOLEUM	P5	MALBA	MALBA / SDK	
2.26c	KOUPELNA	5.64	KERAMICKÁ DLAŽBA	P4	KERAMICKÝ OBKLAD	DILETA 2	
2.26d	LOŽNA	6.70	KERAMICKÁ DLAŽBA	P4	MALBA	MALBA	
2.27a	PŘEDSÍŇ	5.04	PŘÍRODNÍ LINOLEUM	P5	MALBA	SDK	
2.27b	POKOJ - 1. L	17.02	PŘÍRODNÍ LINOLEUM	P5	MALBA	MALBA / SDK	
2.27c	KOUPELNA	5.64	KERAMICKÁ DLAŽBA	P4	KERAMICKÝ OBKLAD	DILETA 2	
2.28a	PŘEDSÍŇ	5.04	PŘÍRODNÍ LINOLEUM	P5	MALBA	SDK	
2.28b	POKOJ - 1. L	17.02	PŘÍRODNÍ LINOLEUM	P5	MALBA	MALBA / SDK	
2.28c	KOUPELNA	5.64	KERAMICKÁ DLAŽBA	P4	KERAMICKÝ OBKLAD	DILETA 2	
2.29a	PŘEDSÍŇ	5.04	PŘÍRODNÍ LINOLEUM	P5	MALBA	SDK	
2.29b	POKOJ - 1. L	17.02	PŘÍRODNÍ LINOLEUM	P5	MALBA	MALBA / SDK	
2.29c	KOUPELNA	5.75	KERAMICKÁ DLAŽBA	P4	KERAMICKÝ OBKLAD	DILETA 2	
2.30a	PŘEDSÍŇ	5.04	PŘÍRODNÍ LINOLEUM	P5	MALBA	SDK	
2.30b	POKOJ - 1. L	17.02	PŘÍRODNÍ LINOLEUM	P5	MALBA	MALBA / SDK	
2.30c	KOUPELNA	5.75	KERAMICKÁ DLAŽBA	P4	KERAMICKÝ OBKLAD	DILETA 2	
2.31	ZÁZEMÍ ZAMĚSTNANCŮ	23.47	PŘÍRODNÍ LINOLEUM	P5	MALBA	SDK MEZIOTEVŘ. / SDK	MAZLÍ
2.32	KUCHYŇKA	16.42	PŘÍRODNÍ LINOLEUM	P5	MALBA	SDK MEZIOTEVŘ. / SDK	KERAMICKÝ OBKLAD
2.33	WC MUŽI	1.22	KERAMICKÁ DLAŽBA	P4	KERAMICKÝ OBKLAD	DILETA 2	
2.34	WC ŽENY	4.23	KERAMICKÁ DLAŽBA	P4	KERAMICKÝ OBKLAD	DILETA 2	
2.35	CHODBA	18.76	PŘÍRODNÍ LINOLEUM	P5	MALBA	SDK MEZIOTEVŘ. / SDK	
2.36	SKLAD	5.82	PŘÍRODNÍ LINOLEUM	P5	MALBA	SDK MEZIOTEVŘ. / SDK	
2.37	ÚKLID. WC	5.21	KERAMICKÁ DLAŽBA	P4	KERAMICKÝ OBKLAD	DILETA 2	
2.38	CHODBA	2.54	KERAMICKÁ DLAŽBA	P4	MALBA	DILETA 2	
S01	SCHODIŠTĚ	16.68	PŘÍRODNÍ LINOLEUM	P8	AZROVÝ OMÍTKY SBARLAZ	MALBA	
S02	SMĚROVÉ SCHODIŠTĚ	19.26	PŘÍRODNÍ LINOLEUM	P8	MALBA	MALBA	
S03	SCHODIŠTĚ	13.07	PŘÍRODNÍ LINOLEUM	P8	MALBA	MALBA	
V01	VÝTAH 01	4.76			BETONOVÝ NÁTĚR		
V02	VÝTAH 02	2.80			BETONOVÝ NÁTĚR		
V03	VÝTAH 02	2.96			BETONOVÝ NÁTĚR		

LEGENDA ZNAČENÍ

- STÁVAJÍCÍ KONSTRUKCE
- NOVÁ ŽELEZOBETONOVÁ KONSTRUKCE
- KONSTRUKCE Z PORÉZNÍHO BETONU
- PŘÍČKY Z PŘEDSTĚNOVÝCH TVÁRNIC TL. 50mm
- SDK PŘÍČKY - JEDNODUCHÁ KCE, DVOJITÉ OPLÁŠTĚNÍ
- SDK PŘÍČKY - ZVUKOVÁ KCE, DVOJITÉ OPLÁŠTĚNÍ
- SDK INSTALAČNÍ PŘEDSTĚNA
- SDK INSTALAČNÍ PŘEDSTĚNA NA CELOU VÝŠKU MÍSTNOSTI
- SDK OPLÁŠTĚNÍ PROFILŮ / SDK OPLÁŠTĚNÍ S PĚNOVOU IZOLACÍ
- LAMELOVÉ PŘÍČKY
- PROSKLENÁ PŘÍČKA ZEMĚDLOŽNÁ
- POSUVNÁ DĚLICÍ STĚNA
- VNĚJŠÍ VÝPLŇOVÉ
- GARDEROVÁ STĚNA
- TEPELNÁ IZOLACE - MINERÁLNÍ VATA

±0,000 = 461,740 m n. m.

SOUŘADNICOVÝ SYSTÉM: JTSK
VÝŠKOVÝ SYSTÉM: B.p.v.

REVIZE				DATUM	PODPIS
	1				
	2				
	3				

INVESTOR:

Královehradecký kraj
Pivovarské nám. 1245, 500 03 Hradec Králové
tel.: 495 817 111, e-mail: posta@kr-kralovehradecky.cz
www.kr-kralovehradecky.cz

Královehradecký kraj

PROJEKTANT:

TECHNICO Opava s.r.o.

TECHNICO
ARCHITEKTURA & INŽENÝRSTVÍ

Tovární 1, 746 01 Opava
tel.: 553 760 111
fax: 553 760 100
info@technico.cz

PROJEKTANT:		
ZODP. PROJEKTANT:	Ing. Matěj KUCÍK	
VYPRACOVAL:	Marek KUBÍČEK	
	Nikola POLOVÁ	
	Ing. arch. Nikola MARTÍNKOVÁ	
KONTROLOVAL:	Ing. Martin ULČNÝ	

OBJEKT: PAMĚ

ČÁST DOKUMENTACE:

D.1.1. ARCHITEKTONICKO-STAVEBNÍ ŘEŠENÍ

Dostavba domova pro seniory ve Vrchlabí - PD

FORMÁT: 24×A4
DATUM: 03/2023
STUPEŇ: DPS
ZAKÁZKOVÉ ČÍSLO: TO-573-DPS

K.ú. Vrchlabí, parc.č. st. 936, st. 937, st. 1255, 1479/1, 1482/1, 1488/5, 1488/12, 1910/3, st. 3623, st. 4011

PŮDORYS 2.NP

MĚŘÍTKO: 1 : 50
ČÍSLO VÝKRESU: D.1.1.b.05.