



ŘEZ B-B

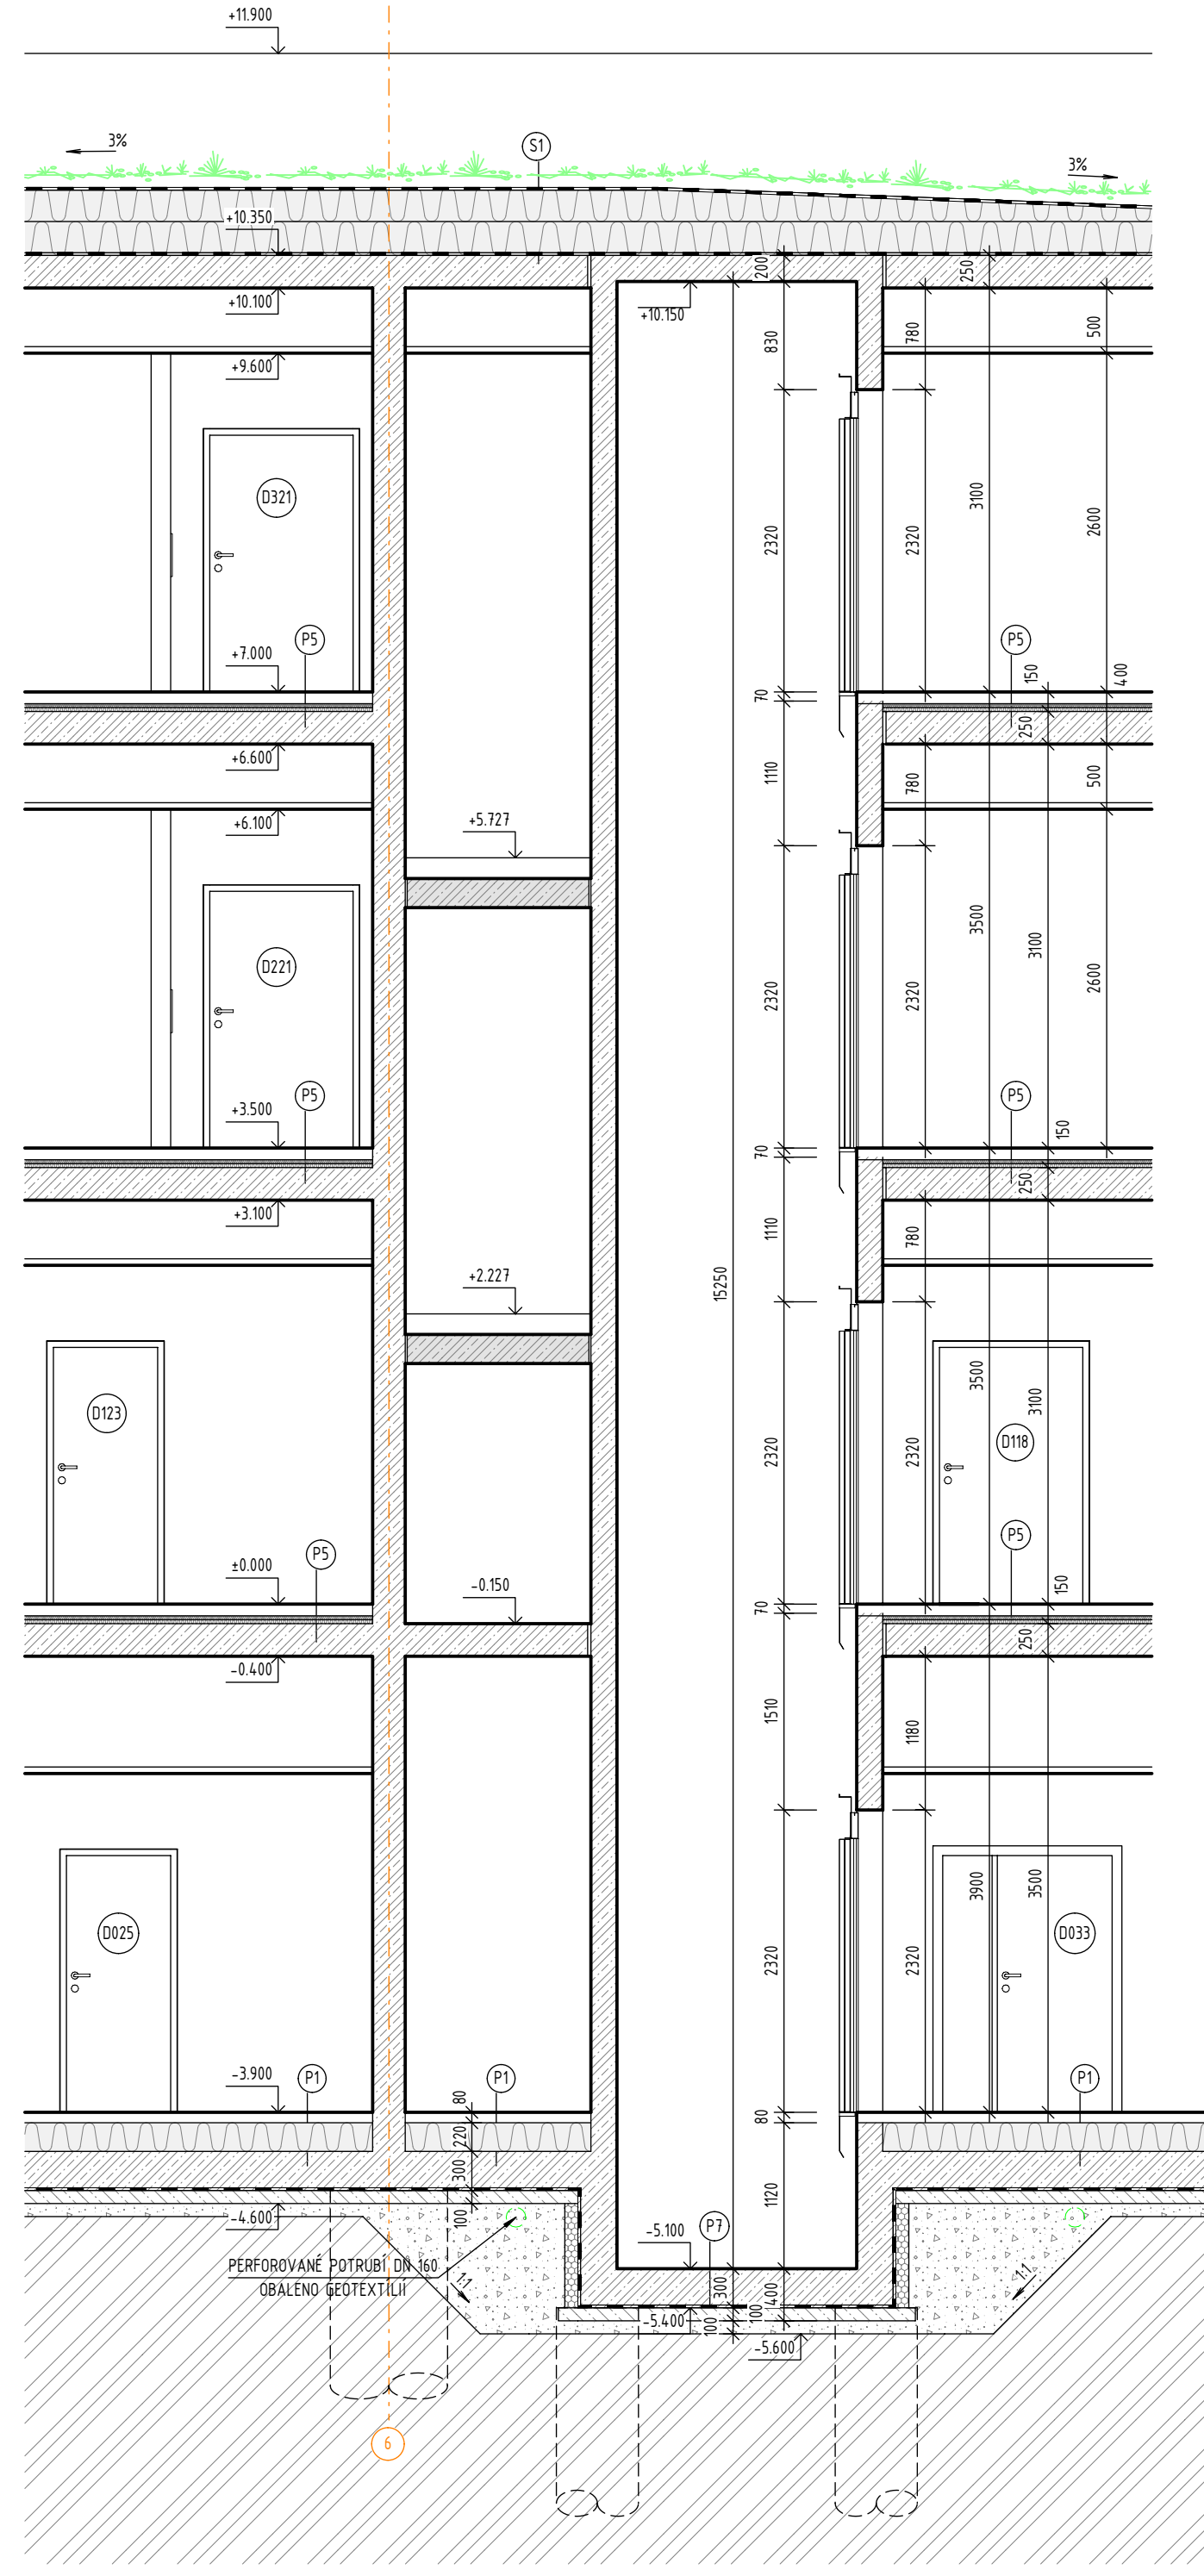








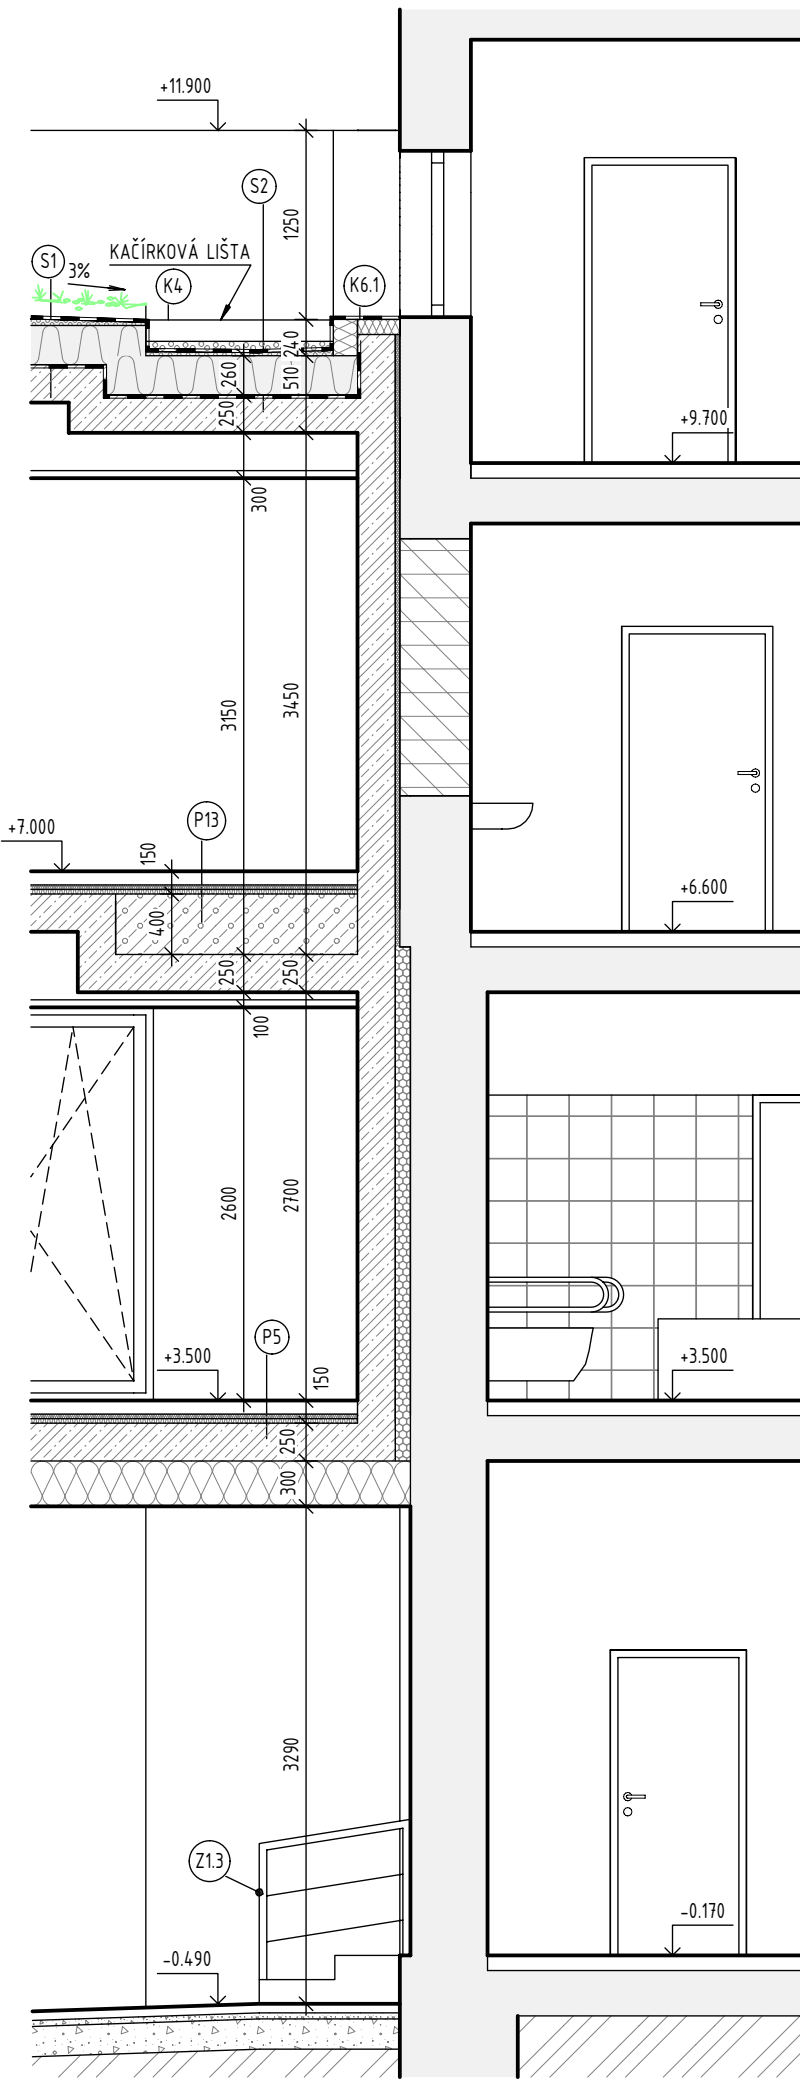









 

ŘEZ C-C

    

ŘEZ D-D



LEGENDA ZNAČENÍ

- | | |
|---|--|
|  | STAVĚNÁ KONSTRUKCE |

[illegible]