


KATASTRÁLNÍ SITUAČNÍ VÝKRES

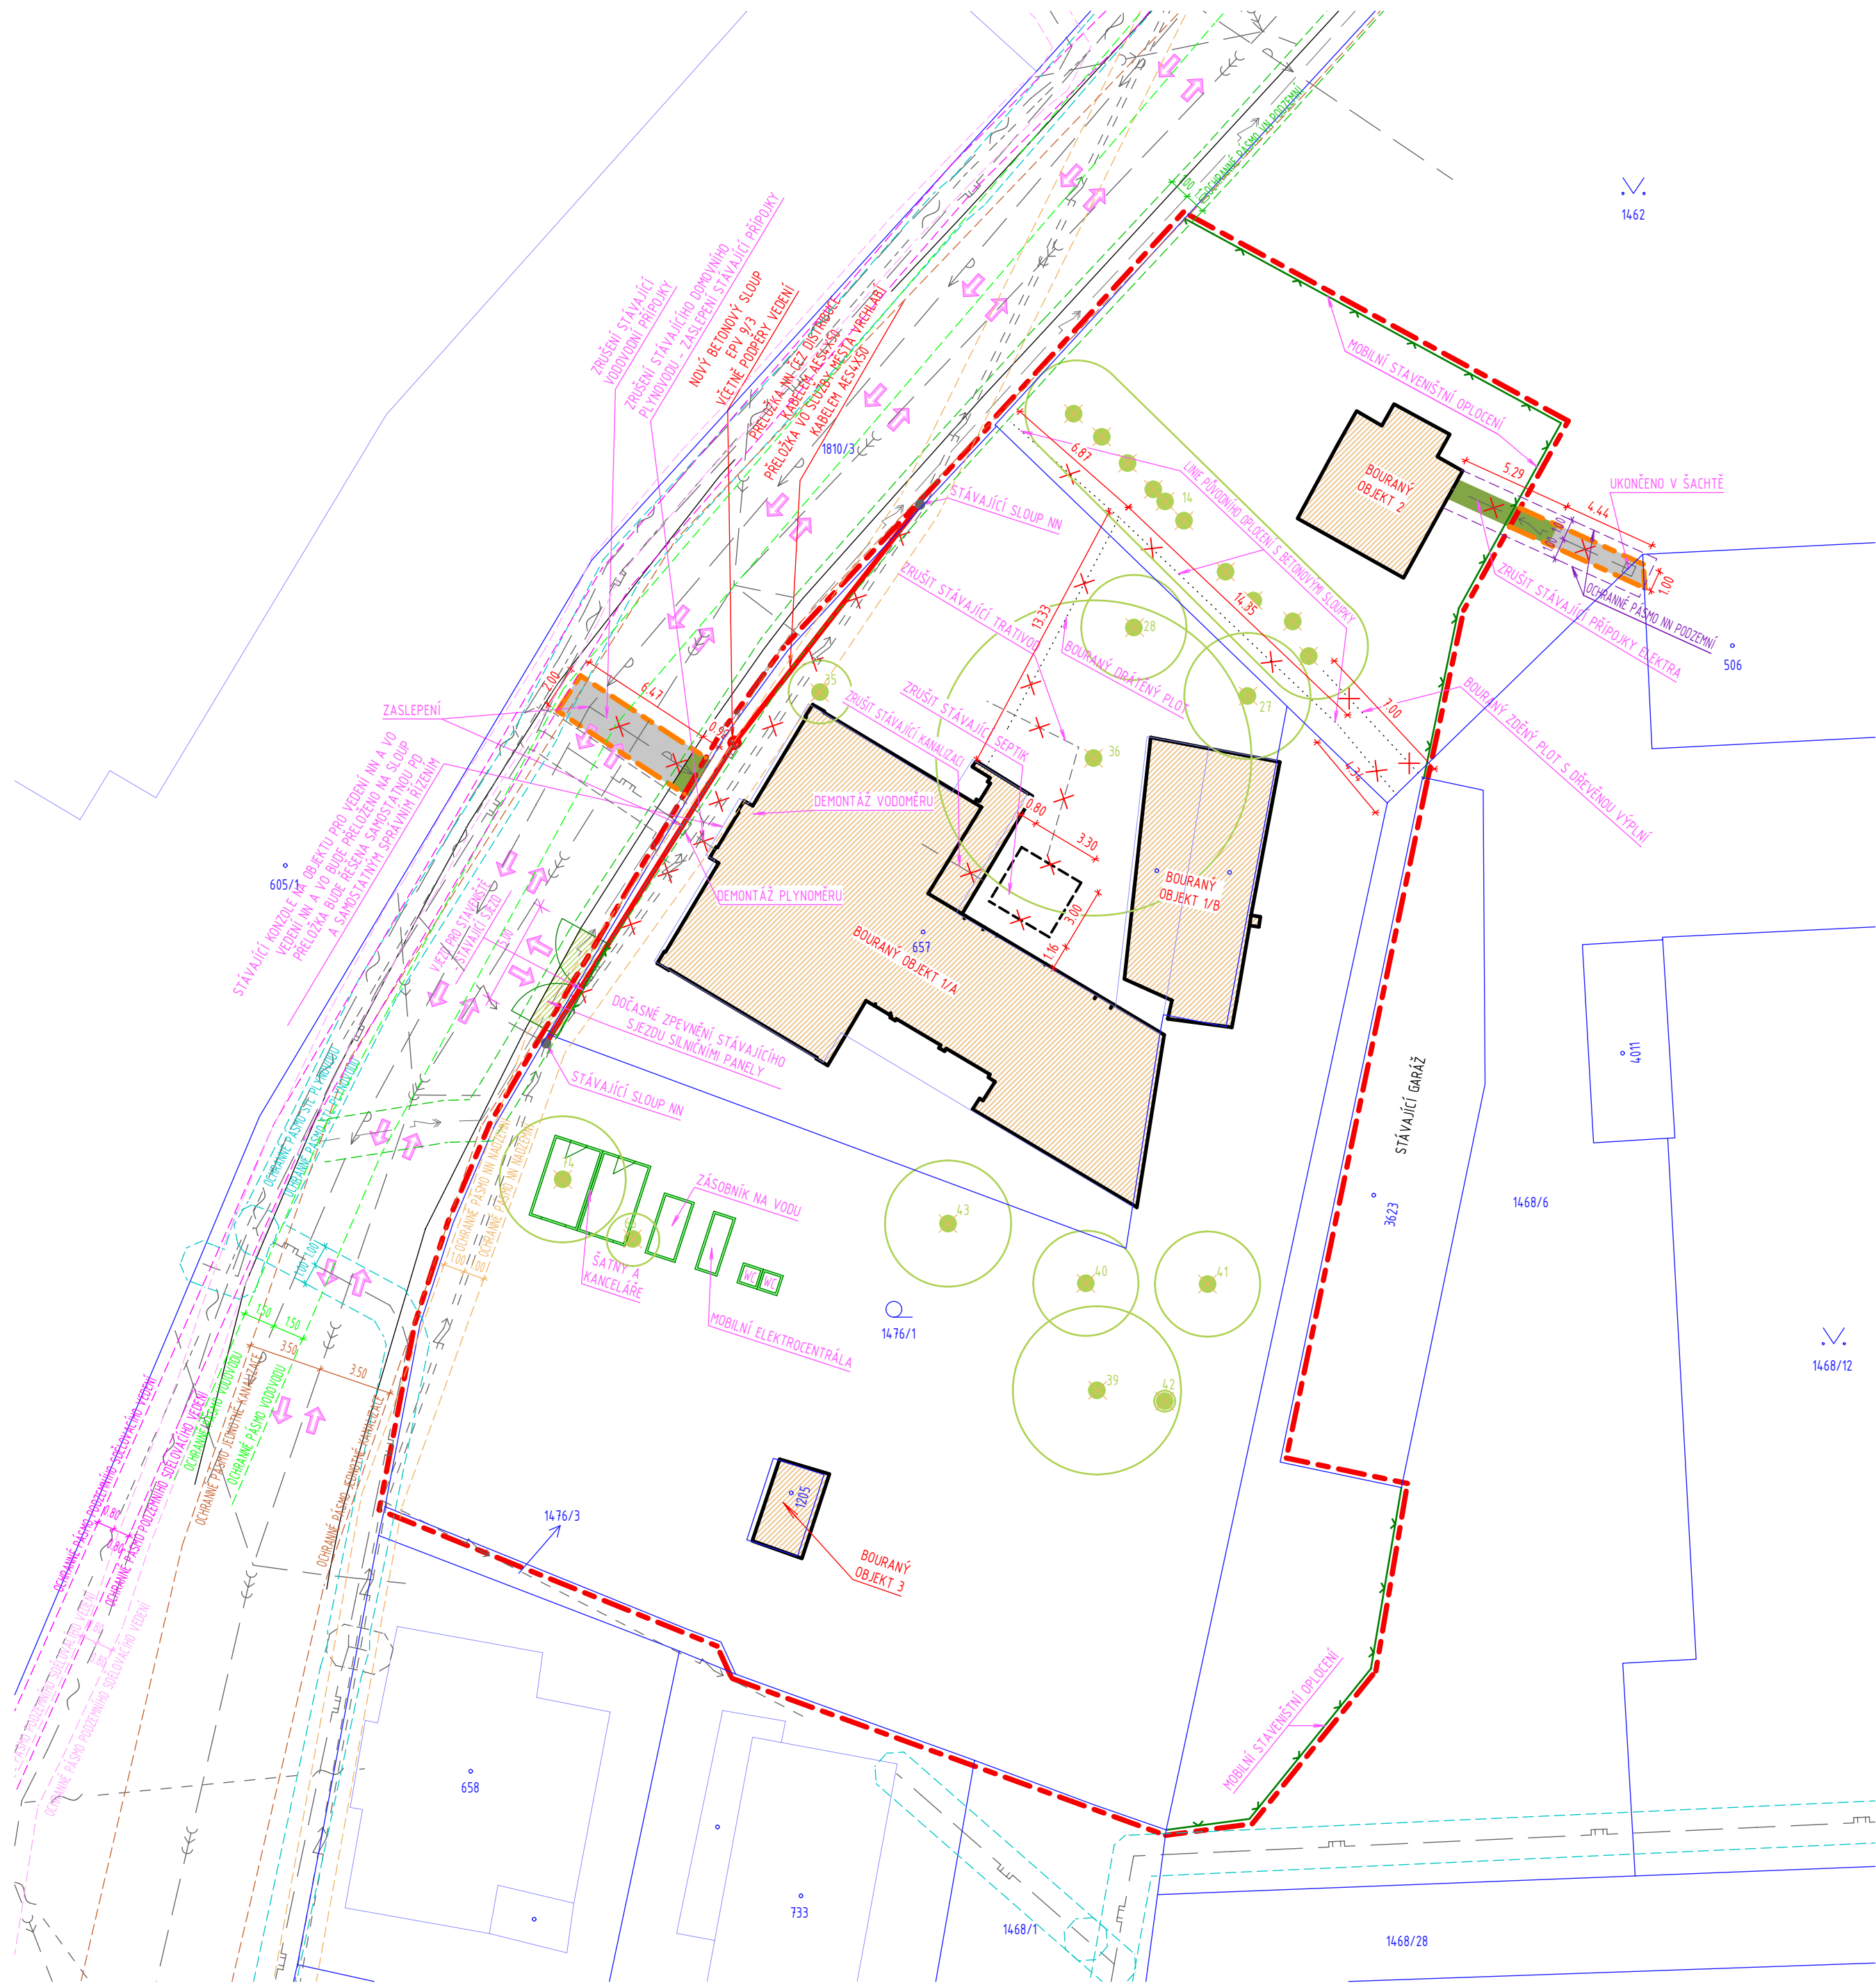


LEGENDA ZNAČENÍ

- POZEMKOVÉ HRANICE DLE KATASTRÁLNÍ MAPY
- BOURANÉ OBJEKTY
- BOURANÉ OPLOČENÍ
- BOURANÉ INŽENÝRSKÉ SÍTĚ
- BOURÁNÍ A NÁSLEDNÁ OBNOVA KONSTRUKCE STÁVAJÍCÍ KOMUNIKACE
- ODKOP ZEMINY PRO BOURÁNÍ INŽENÝRSKÝCH SÍTÍ
- PŘELOŽENÉ VZDUŠNÉ VEDENÍ NN
- NOVÝ BETONOVÝ SLOUP NN
- MOBILNÍ STAVENIŠTNÍ OPLOČENÍ
- STAVENIŠTNÍ DOPRAVA
- DOČASNÉ ZPEVNĚNÍ SJEZDU SILNIČNÍMI PANELE
- HRANICE ŘEŠENÉHO ÚZEMÍ = STAVEBNÍ POZEMEK
- DOČASNÝ ZÁBOR PRO ODSTRANĚNÍ STÁVAJÍCÍCH PŘÍPOJEK
- KÁCENÁ ZELEN' S OZNAČENÍM DLE DENDROLOGIE

LEGENDA SÍTÍ TECHNICKÉHO VYBAVENÍ

- STÁVAJÍCÍ STAV
- PITNÁ VODA
- DEŠŤOVÁ KANALIZACE
- JEDNOTNÁ KANALIZACE
- PLYNOVOD STL, PODZEMNÍ
- ELEKTRICKÉ VEDENÍ NN NADZEMNÍ
- ELEKTRICKÉ VEDENÍ NN PODZEMNÍ
- ELEKTRICKÉ VEDENÍ VO NADZEMNÍ
- ELEKTRICKÉ VEDENÍ VN PODZEMNÍ
- SDĚLOVACÍ OPTICKÉ VEDENÍ PODZEMNÍ
- SDĚLOVACÍ METALICKÉ VEDENÍ PODZEMNÍ

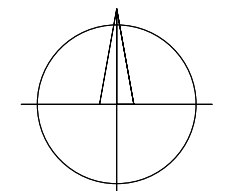

SOUŘADNICOVÝ SYSTÉM: JTSK  
VÝŠKOVÝ SYSTÉM: B.p.v.

ZMĚNY	g	DOPLNĚNÍ POŽADAVKŮ INVESTORA	07/2021	Jakub SGLUNDA
	f	DOPLNĚNÍ POŽADAVKŮ DOSS	04/2021	Ing. Dominika GANCARČIKOVÁ
	e	DOPLNĚNÍ POŽADAVKŮ DOSS	01/2021	Ing. Dominika GANCARČIKOVÁ

INVESTOR:

Královeshradecký Kraj

Královeshradecký Kraj  
Pivovarské nám. 1245, 500 03 Hradeck Králové  
tel.: +420 495 817 111, fax: +420 495 817 336  
e-mail: posta@kr-kralovehradecky.cz

PROJEKTANT:			TECHNICO architects & engineers TECHNICO Opaava s.r.o. Hradecká 1576/51 746 01 Opaava tel.: 553 760 970 info@technico.cz
ZODP. PROJEKTANT:	Ing. Matěj KUDLÍK		
VYPRACOVAL:	Jakub SGLUNDA		
KONTROLOVAL:	Ing. Martin ULÍČNÝ		

ČÁST DOKUMENTACE:  
C. SITUAČNÍ VÝKRESY

Dostavba domova pro seniory ve Vrchlabí - PD		FORMÁT	6×A4
		DATUM	06/2020
		STUPEŇ	DBP
		ZAKÁZKOVÉ ČÍSLO	TO-573-DBP
K.ú. Vrchlabí, parc.č. : st. 657, st. 1245, 1476/1, 1462, st. 506, 1468/6		MĚŘÍTKO:	ČÍSLO VÝKRESU:
KATASTRÁLNÍ SITUAČNÍ VÝKRES		1 : 250	C.2_g.