


SITUACE AREÁLOVÁ DEŠŤOVÁ KANALIZACE

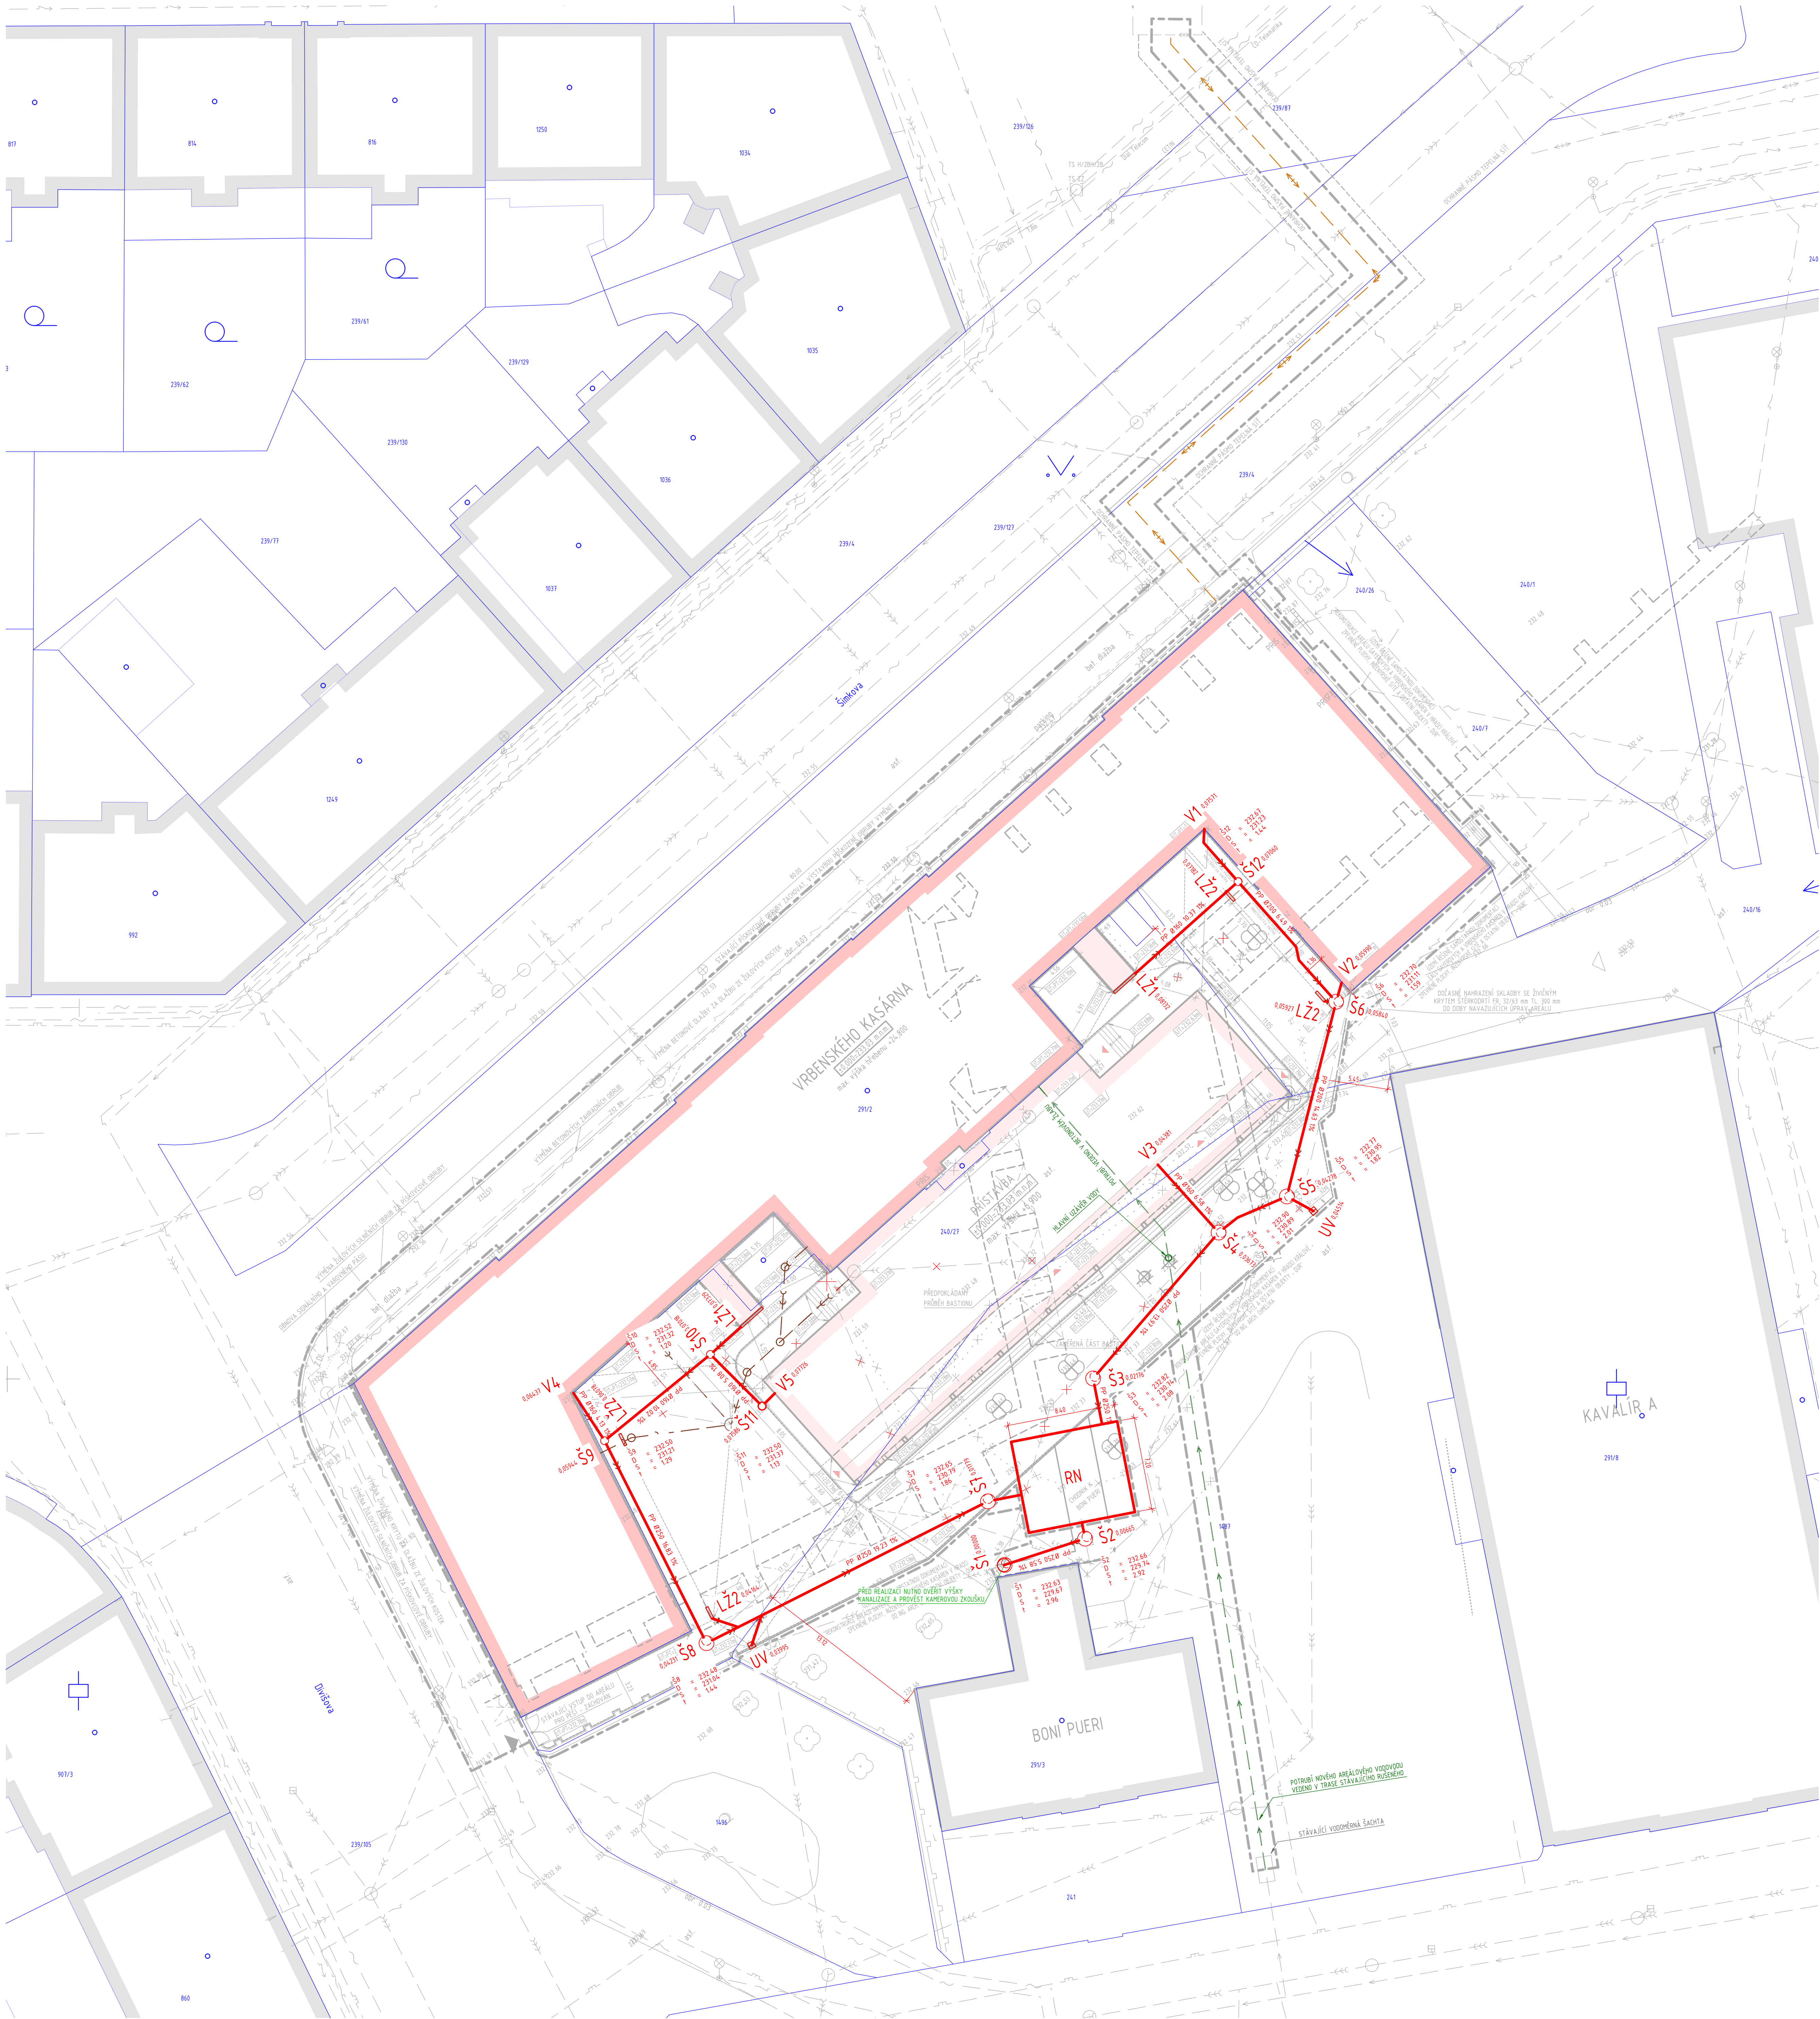

LEGENDA ZNAČENÍ

	PODZEMNÍ HRANICE DLE KATASTRÁLNÍ MAPY
	NOVÝ STAV
	STÁVAJÍCÍ STAV / OBOUSTRANĚ
	HRANICE STAVENISŤE
	ODČERNÝ ŽÁDOP ÚZEŇ
	PRŮBĚH BASTONU
	STÁVAJÍCÍ PRŮBĚH AREÁLU
	HLAVNÍ / VELEŠŤÍ VSTUP DO OBJEKTU
	HLAVNÍ / VELEŠŤÍ VSTUP NA ŘEŠENÉ ÚZEŇ
	STÁVAJÍCÍ ZELEN / KÁČENÁ ZELEN

LEGENDA SÍTÍ TECHNICKÉHO VYBAVENÍ

STÁVAJÍCÍ STAV	NOVÝ STAV	
		JEDNOTNÁ KANALIZACE
		SPLAŠKOVÁ KANALIZACE
		DEŠŤOVÁ KANALIZACE
		VODOVOD
		ELEKTRICKÉ VEDENÍ NN - ĚZ
		ELEKTRICKÉ VEDENÍ NN - VŮŠS
		ELEKTRICKÉ VEDENÍ VEŘEJNÉHO OSVĚTLENÍ
		PLYNOVOD NTL, PODZEMNÍ
		SČELOVACÍ VEDENÍ PODZEMNÍ - CETIN
		SÍTĚ S NN, ELEKTROPŘÍPOJKY - CETIN
		SČELOVACÍ VEDENÍ PODZEMNÍ - Dial Telecom
		SČELOVACÍ VEDENÍ PODZEMNÍ - ČD-Telematika
		HORKOVOD

LEGENDA PROFESNÍ SITUACE

	PŘELOŽKA AREÁLOVÉ DEŠŤOVÉ KANALIZACE
Š1-Š8	REVIZNÍ ŠACHTA SPLAŠKOVÉ KANALIZACE KRUHOVÁ ŠACHTA DN 1000 BETONOVÁ POKLOP LITINOVÝ TRÍDY D400
Š2	REVIZNÍ ŠACHTA SPLAŠKOVÉ KANALIZACE KRUHOVÁ ŠACHTA DN 1000 BETONOVÁ POKLOP LITINOVÝ TRÍDY D400 + REGULÁTOR ODTOKU
Š9-Š12	REVIZNÍ ŠACHTA DEŠŤOVÉ KANALIZACE KRUHOVÁ ŠACHTA DN 600 PP POKLOP LITINOVÝ TRÍDY D400
UV	ULIČNÍ VPUŠŤ BETONOVÁ PREFABRIKOVANÁ
LŽ1	LITINOVÝ ODVOĐNOVACÍ ŽLAB LITINOVÝ RŮST, ODVOĐNĚNÍ SPODNÍ DĚLKA 2,3 m
LŽ2	LITINOVÝ ODVOĐNOVACÍ ŽLAB PRO OSAZENÍ DO KOMUNIKACE LITINOVÝ RŮST, ODVOĐNĚNÍ SPODNÍ DĚLKA 1,00 m
V1-V5	BOD VÝSTUPU DEŠŤOVÉ KANALIZACE Z OBJEKTU
RN	RETENĚNÍ NÁDRŽ NA DEŠŤOVOU VODU SYSTÉM BLOKŮ DxŠxV = 8,4 x 7,2 x 1,2 RETENĚNÍ OBJEM 48,95 m3 + INTEGROVANÁ ODTOKOVÁ REVIZNÍ ŠACHTA S REGULÁTOREM ODTOKU + LITINOVÝ POKLOP TR. D400 S VĚTRACÍM OTVORY

40.000 = 233.030 m n. m.		SOÚRADNICOVÝ SYSTÉM: JTSK	
		VÝŠKOVÝ SYSTÉM: B.p.v.	
INVESTOR		Královéhradecký kraj	
Královéhradecký kraj		Pivovarské nám. 1245, 500 03 Hradec Králové tel.: +420 495 817 111, fax: +420 495 817 305 e-mail: pozaduje@krasohradeckojz.cz	
GENERALNÍ PROJEKTANT:		Ing. arch. Jakub MASÁK	
HLAVNÍ INŽENYR PROJEKTU:		Ing. arch. Jakub MASÁK	
PROJEKTANT:		Masák & Partner s.r.o. Přemyslova 80/275 500 00 Praha 2 tel.: +420 73103 233 e-mail: masak@masak-partner.cz	
PROJEKTANT:		TECHNICO Opava s.r.o.	
PROJEKTANT:		Ing. Matěj KUJLÍK	
ZODP. PROJEKTANT:		Domink ČERNÝCH	
VYPRACOVÁVAL:			
KONTROLOVAL:		Ing. Martin ULÍČNÝ	
ČÁST DOKUMENTACE:		D.2.1. AREÁLOVÁ KANALIZACE	
Vybudování přírodovědecké expozice a návštěvníckého centra pro inovativní prezentaci přírodního dědictví Muzea východních Čech v Hradci Králové, Centrální krajský depozitář, Vrbenského kasárna		FORMAT: 21x44	
K. a. Hradec Králové, parc. č. st. 2012, 2084, 2087, 2091/05, 2091/06, 2091/07, 2401, 2407, 2408, 2409, 2407, 1407, 1408		DATUM: 05/2023	
SITUACE AREÁLOVÉ DEŠŤOVÉ KANALIZACE		STUPEŇ: DPS	
1:200		ZAKÁZKOVÉ ČÍSLO: TO-612-DPS	
		ČÍSLO VÝKRESU: D.2.1.b.02.	