




ŘEZ 1-1

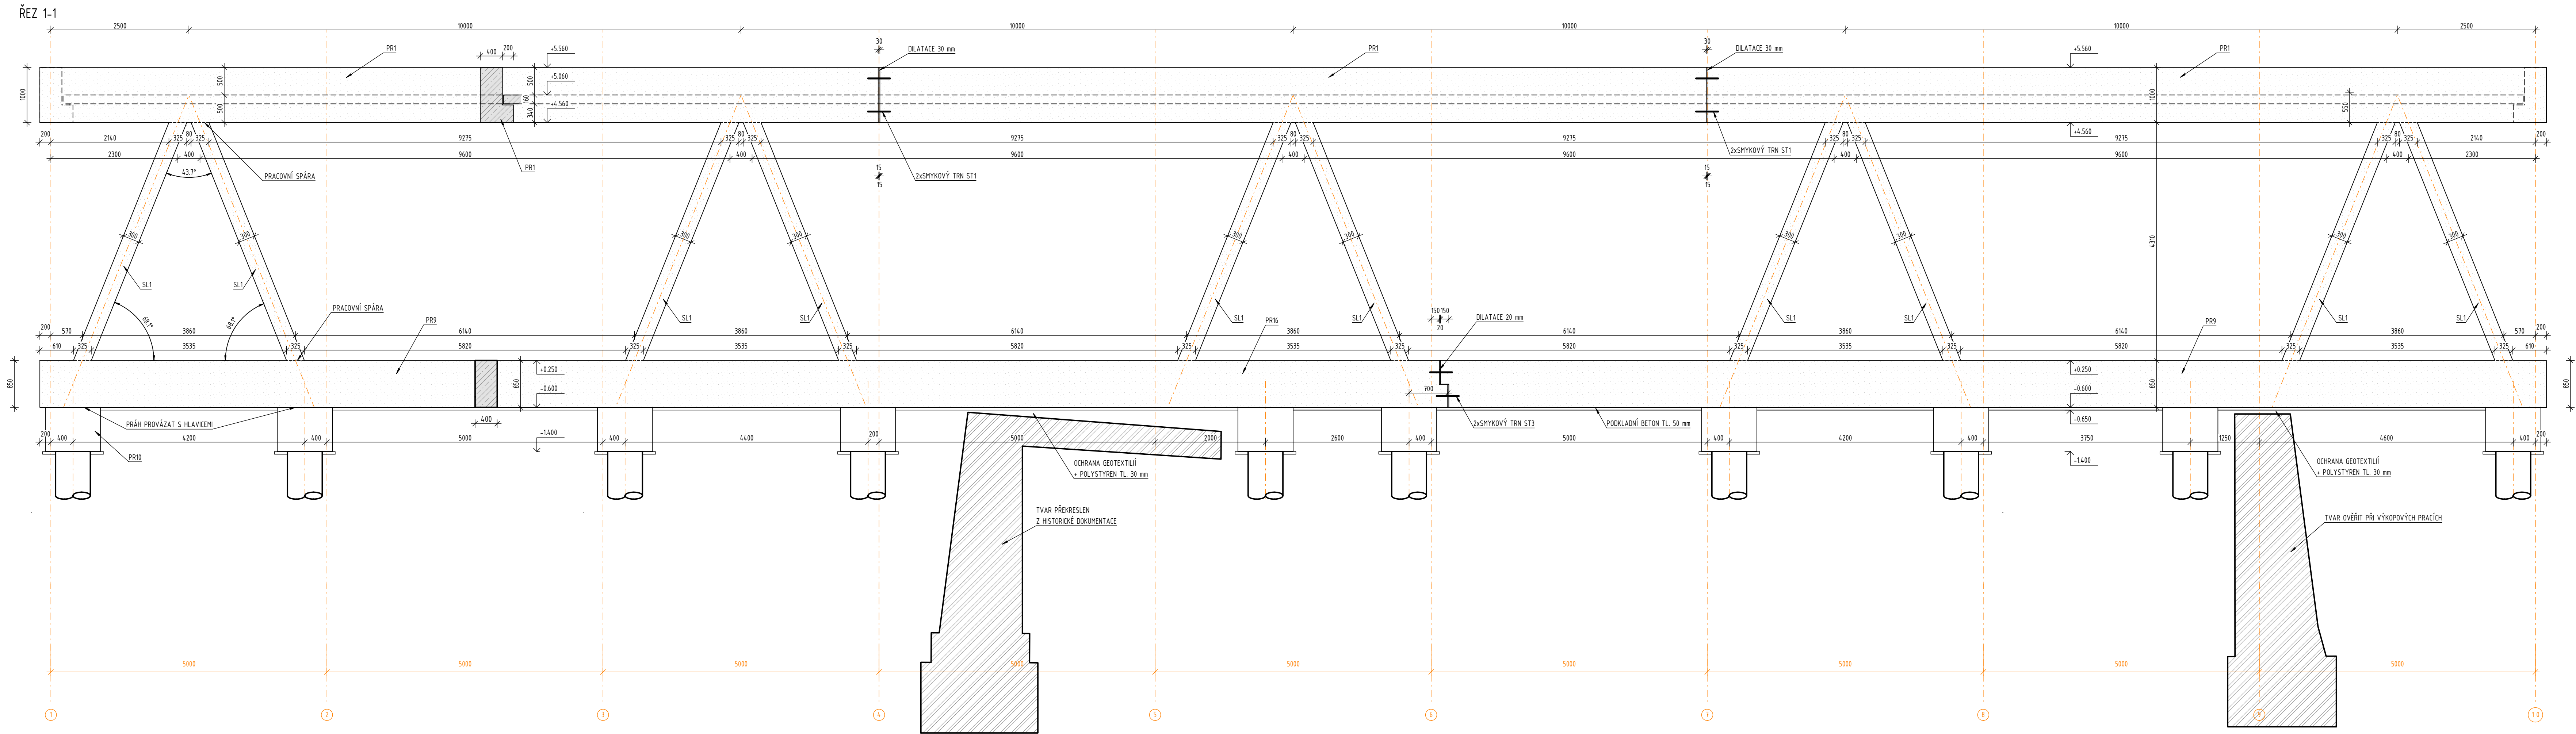


ŘEZ 2-2

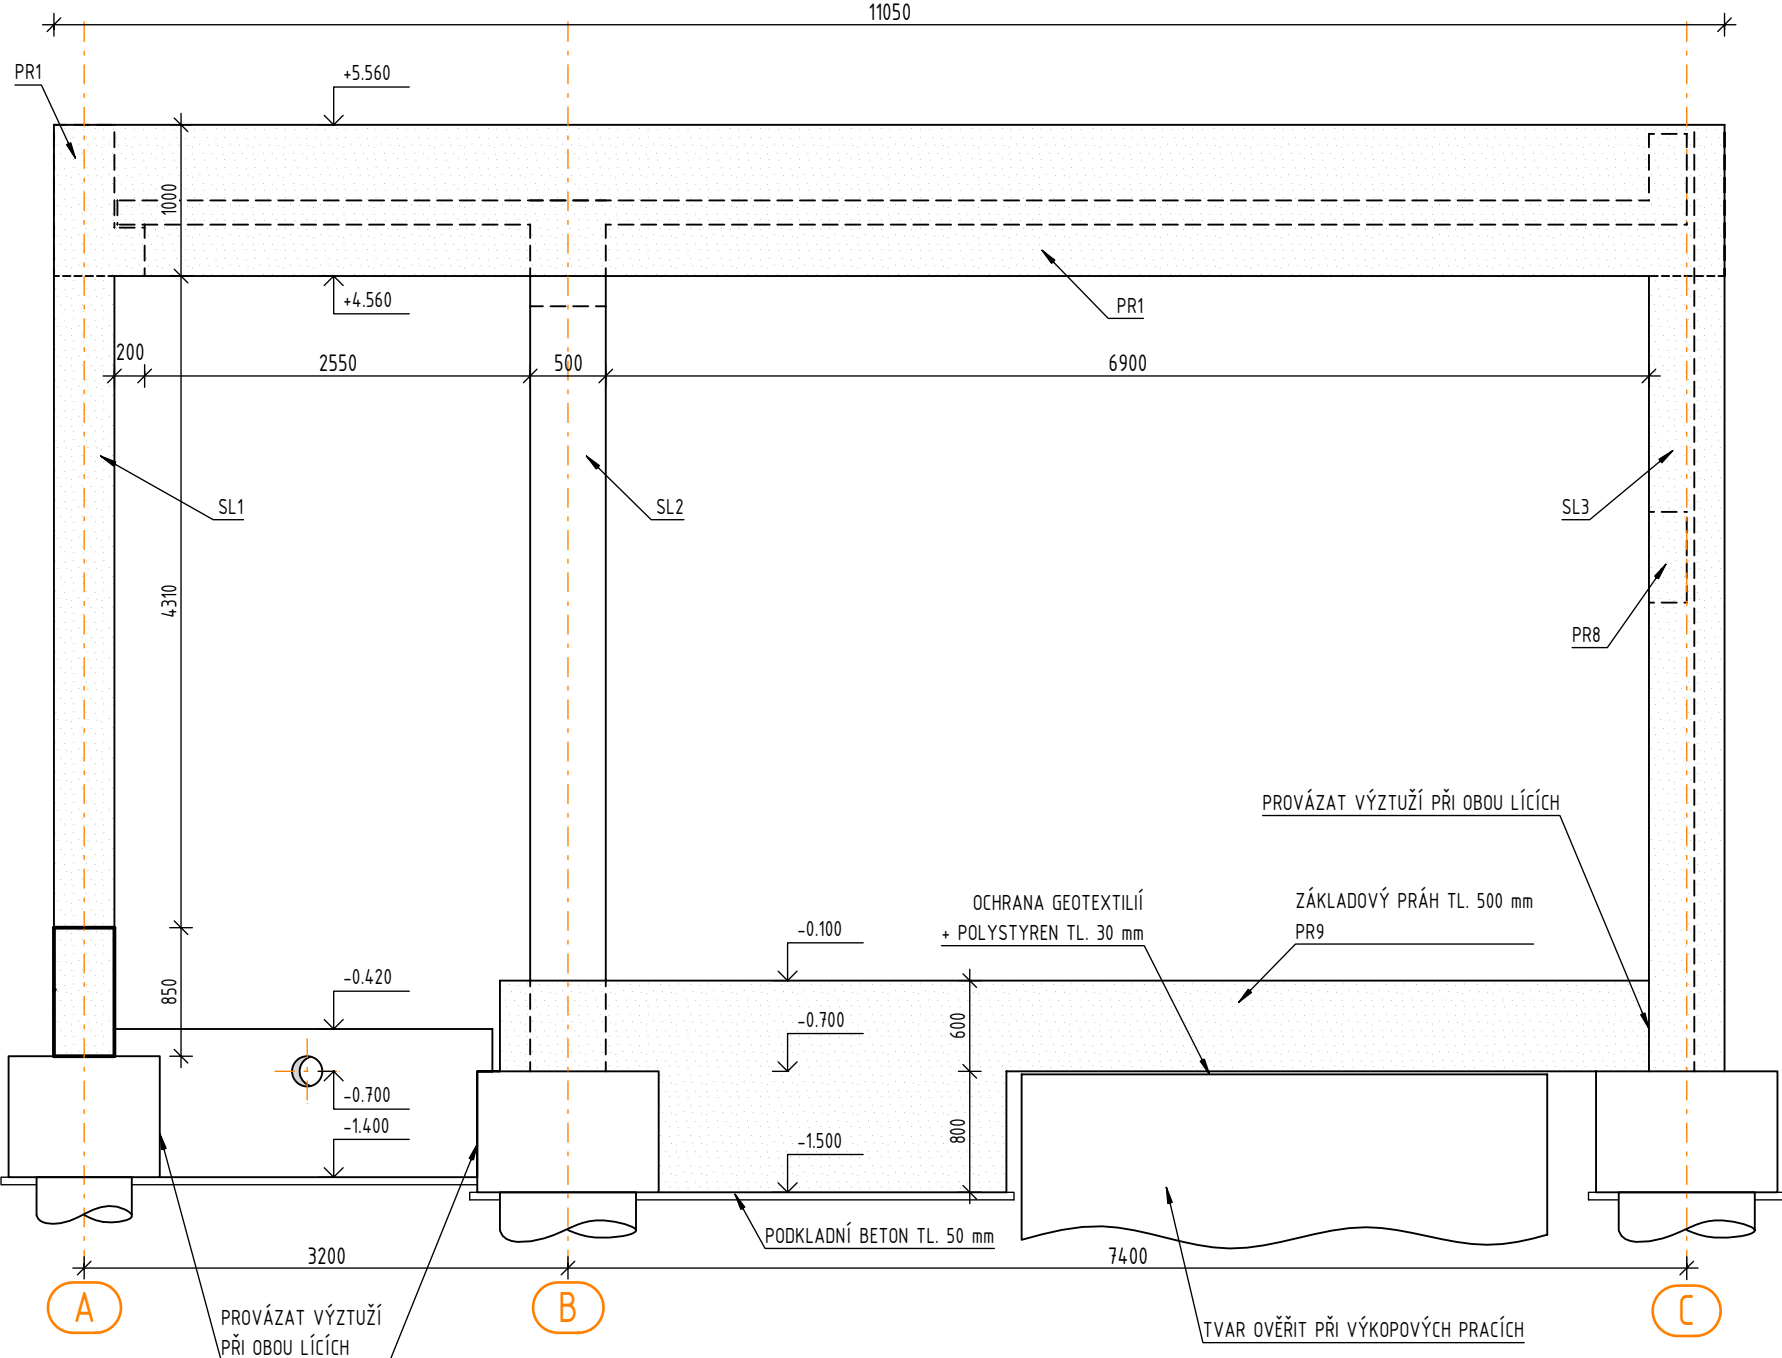


ŘEZ 3-3

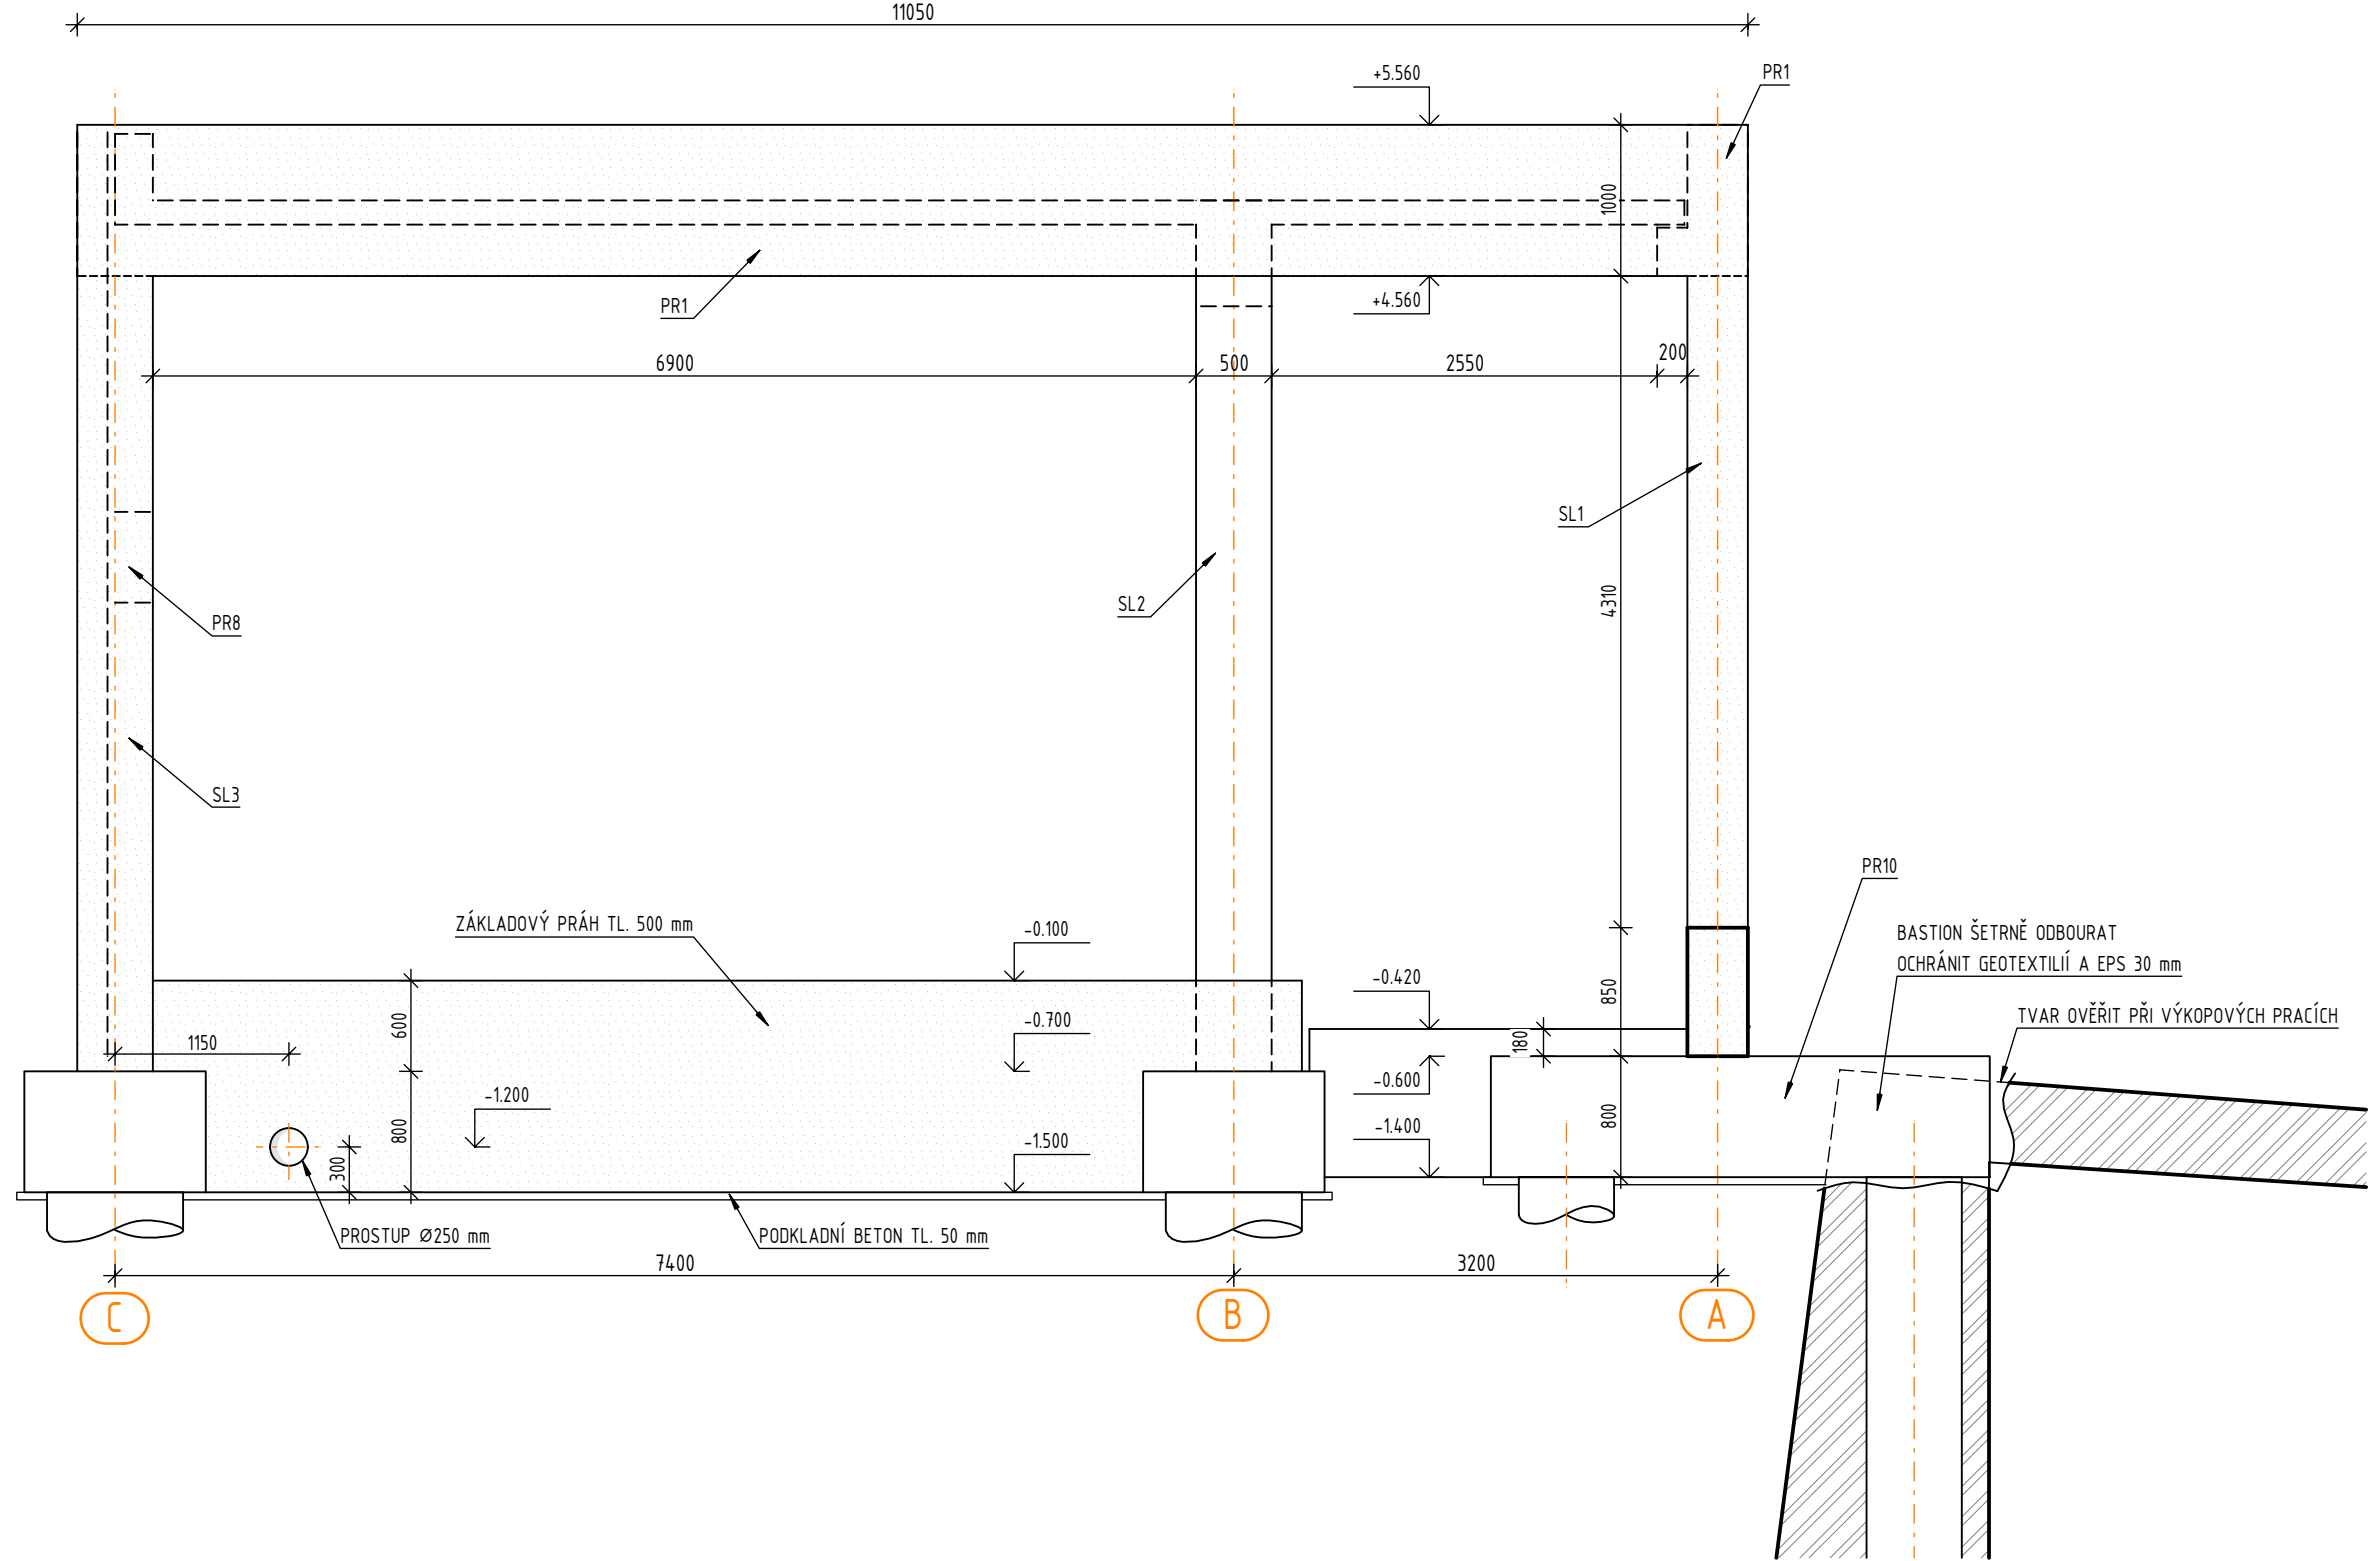

ŘEZ 4-4

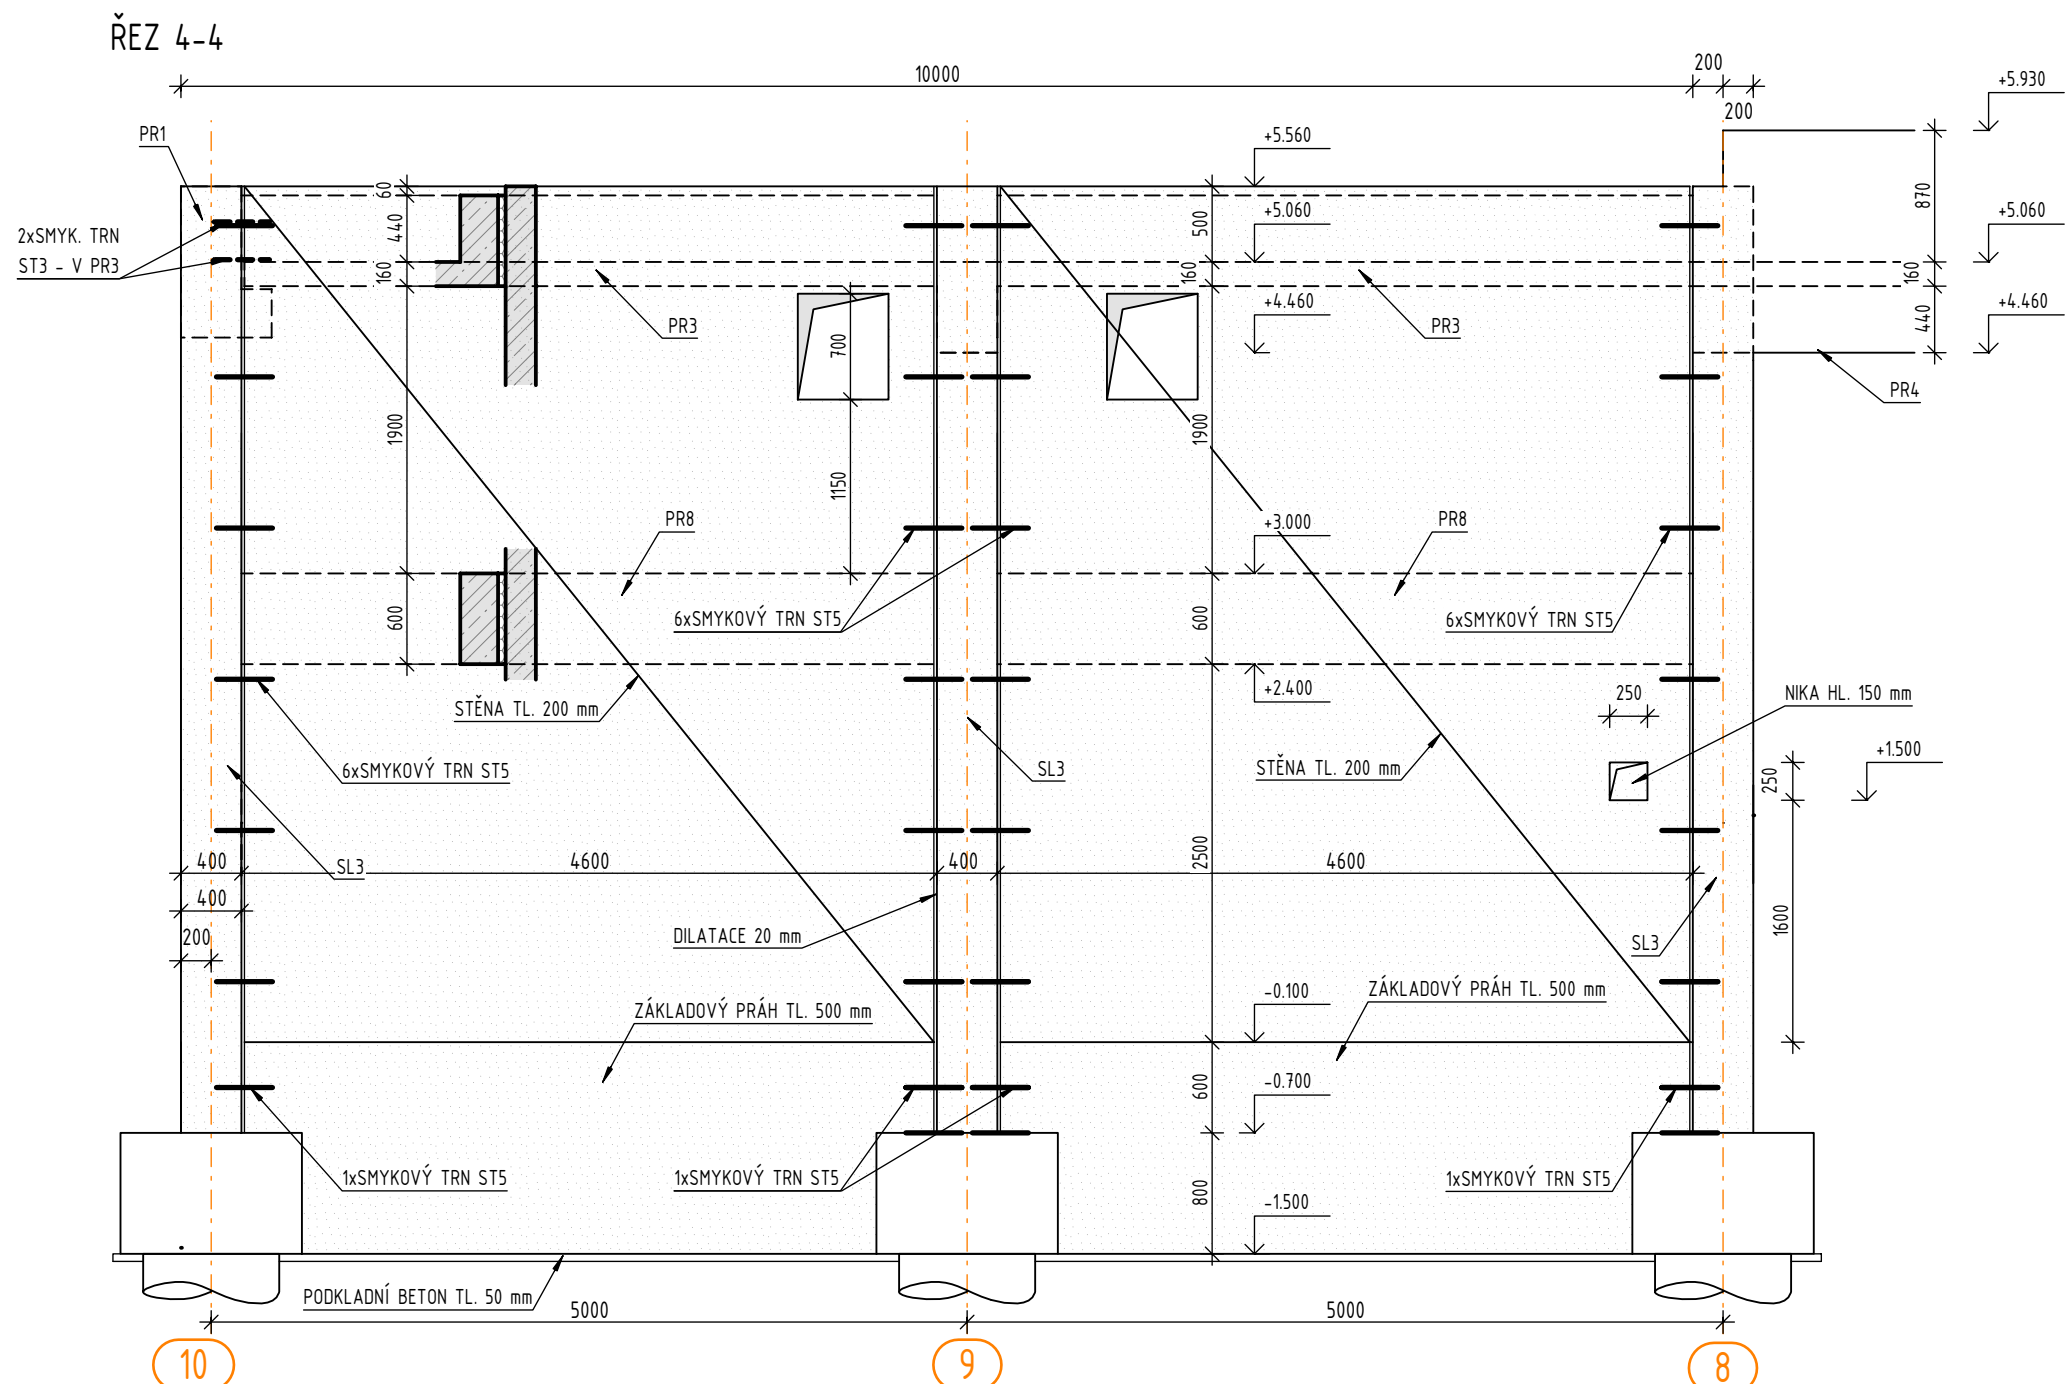

ŘEZ 5-5

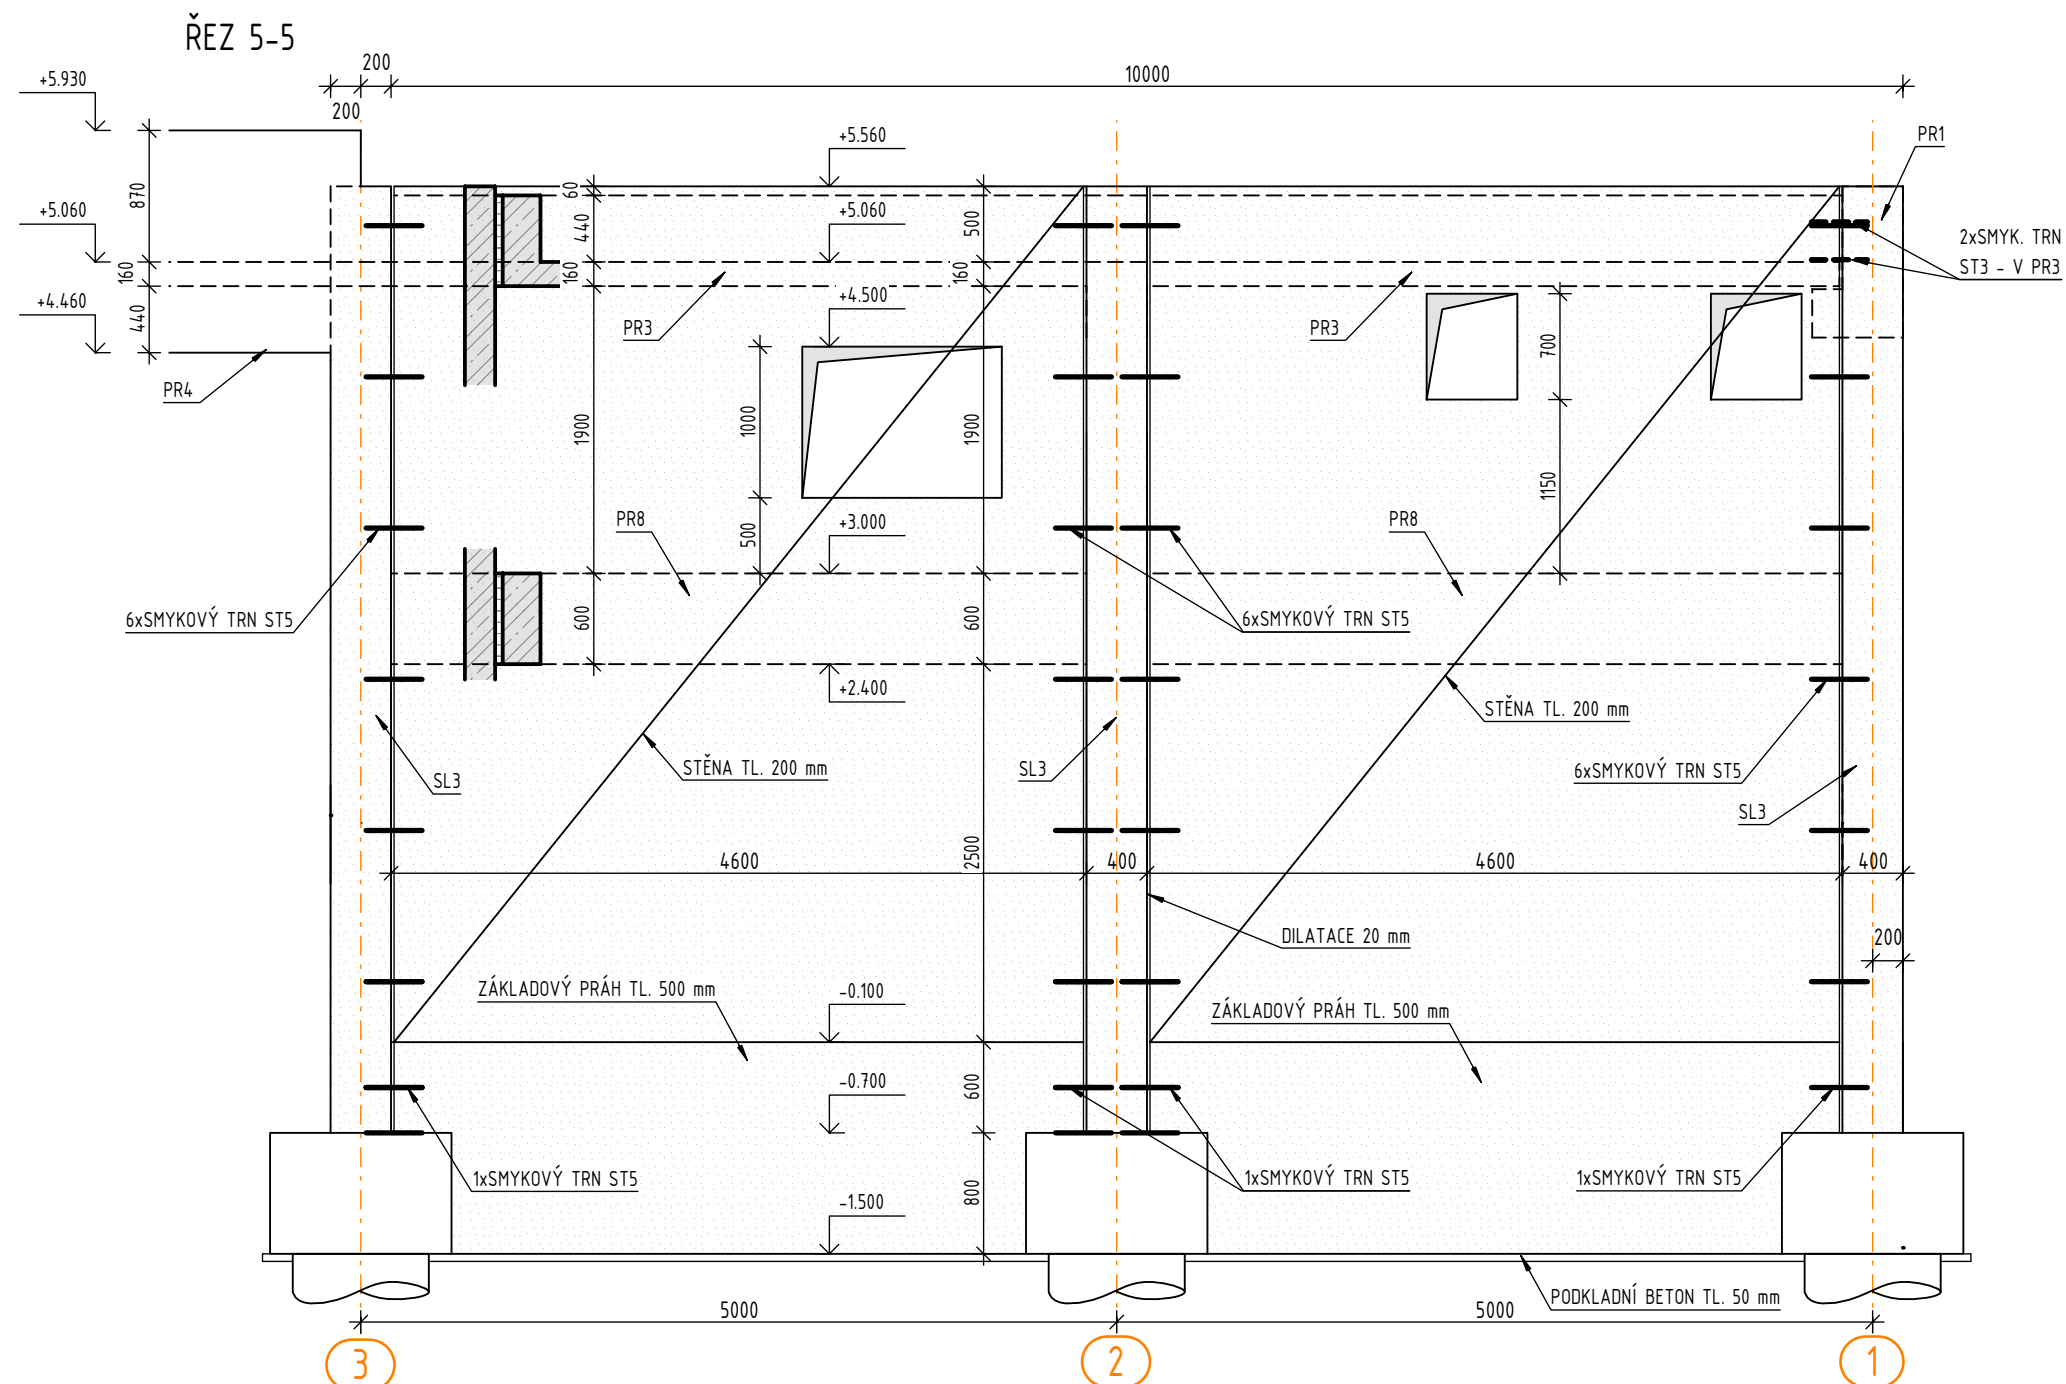

POZNÁMKY:

OBSAH:

- KONSTRUKCE JE NAVRŽENA JAKO "HŘEŠÁ VANA" - T.J. S VNĚJŠÍ HYDROIZOLACÍ
- PROSTUPY, DRÁŽKY A NIKY PRO JEDELNITELNÉ PROFESY JSOU ZAKRESLENY PO DOHODĚNÍ STATIKEM. JAKÉKOLIV DALŠÍ PROSTUPY NAD RÁMEC TĚCH JEDE UVEDENÝCH NENÍ MOŽNÉ PROVÁDĚT BEZ PŘEDCHOZÍHO DOHODĚNÍ STATIKEM PŘED BETONÁŽÍ BUDOVY.
- DO BĚŽNÉ VLOŽENÉ POMOCE FÓRMY PRO PŘÍPADOVÉ PŘÍPADOVÉ PROSTUPY KODOVAT S PROFESÍ
- U PROSTUPŮ UMÍSTĚNÝCH U VNĚJŠÍ HYDROIZOLACE KONSTRUKCE, POKYBY NA MODULOVÝCH OSÁCH, NENÍ UVEDENA PŮDORYSNÁ KÓTA.
- VŠECHNY VETELNÉ HRANY KONSTRUKCE ZKOSTI ROZMĚRŮ 10/10mm.
- SMĚTOVACÍ PÁSY A PRACOVNÍ SPÁRY BUDOU UPRAVĚNY DLE POŽADÉ TECHNOLOGIE DODAVATELE
- DO PRACOVNÍCH SPÁR BUDOU VLOŽENY TĚSNÍCÍ PRVKY (TĚSNÍCÍ BOBINUJÍCÍ PÁSY). PROSTUPY KONSTRUKCE BUDOU UPATŘENY SPECIÁLNÍ TĚSNÍCÍ PRVKY (HRAZKAMKAM).
- PŮSOB PROVEDENÍ ŽE KONSTRUKCE Z PŮSOBU PRACOVNÍCH A TECHNOLOGICKÝCH SPÁR JE UVEDEN V TECHNICKÉ ZPRÁVĚ.
- ŘEŠENÍ BLESKOVOU TRASOVANÝCH VNITŘNÍ OBJEKTU V MONOLITICKÝCH KONSTRUKCÍCH, A JEJICH NÁPOJENÍ NA ZÁKLADOVÉ ZEMNĚ.
- JE ŘEŠENO V PROFESI ELEKTRO
- ZHOTOVITEL JE PŘI PROVÁDĚNÍ MONOLITICKÝCH KONSTRUKCÍ POVINEN POSTUPOVAT DLE USTANOVENÍ PLATNÝCH NORM, ZEPŘENÁ EN EN 12610, POUŽITÍ BĚŽNÉ SE, PŘI USTANOVENÍ TĚTO NORMY, ZEPŘENÁ PAR. ČL. S BĚŽNÉ A JEHO PODPĚRNE KONSTRUKCE, SOUVISÉJÍCÍ S ŘEŠENÍM B. PŘÍLOHA B.
- KONSTRUKCE ÚSPŮRÁDANÉ BETONÁŘSKÉ VÝZTUŽE SE ŘÍDÍ PRAKOVÝ UVEDENÝM V KAP. 8 V (SM EN 1992 KOTVENÍ, PŘESAHY, KOLMĚRY, OHTYB, VZDÁLENOSTI, PŮTĚ, UPOVĚŘENÍ, VÝKONNOSTI, OHTYB, DESKA A STĚNA A OTVORY V NICH ZAŘÍZENÍ HORNÍ VÝZTUŽE V DESKÁCH POMOCI (OSTANĚNÝCH PRVKŮ) - ŽEBŘÍKY).
- V PŘÍPADĚ SONOVÝCH PRO PŘEHLEDNÍ TĚLECH NOSTI, PRVKŮ PRO PŘEHLEDNÍ NOSTI, A SMYKOVÝCH TRNŮ JE NUTNÉ PROVĚST PŘÍVÝZTUŽENÍ V OKOLÍ ZABUDOVANÝCH SYSTÉMOVÝCH PRVKŮ DLE POKYDŮ VÝROBCE VYBRANÉHO TYPU PRVKŮ.
- VŠECHNE ROZMĚRY SOUVISEJÍCÍ S VÝTAHOVÝ SÁCHTOU JE NUTNÉ UPRAVIT DLE SKUTEČNÉ VYBRANÉ DODAVATELE VÝTAHŮ.
- ROZSAH ČERNÉHO BETONU BUDOU DOHODĚNÝ ARCHITEKTY.
- PŘI VÝSKYTU NESROVNALOSTI JE NUTNÉ PŘED PROVÁDĚNÍM STAVEBNÍCH KONSTRUKCÍ TYTO NESROVNALOSTI KONZULTOVAT S PROJEKTANTEM.
- NEJEDNOU SOUČÁSTÍ JE TECHNICKÁ ZPRÁVA A PODROBNÝ STATICKÝ VÝPOČET VIZ STAVEBNÍ KONSTRUKČNÍ ŘEŠENÍ.

MATERIÁLOVÉ CHARAKTERISTIKY:

BETON:

- NOSNÉ KCE ZÁKLADOVÉ (PASY, PATKY) C30/37-XC4, XA2, XF1-C10,2-Dmax22-S3
- NOSNÉ KCE VNITŘNÍ (MONOLITICKÉ) C30/37-XC4, XA2, XF1-C10,2-Dmax22-S3
- NOSNÉ KONSTRUKCE VNITŘNÍ (PREFABRIKOVANÉ) C35/45-XC4-C10,2-Dmax22-S3

OCEL:

- 10 50SJR, B500B, B500A (KARI)

KRYTÍ:

- PATKY, PASY: 50mm (NOSNÁ PODÉLNÁ VÝZTUŽ)
- SLUPY: 35mm (NOSNÁ SVISLÁ VÝZTUŽ)
- STĚNY: 25mm (VNĚJŠÍ VODOROVNÁ VÝZTUŽ)
- STŘEŠNÍ DESKY, DESKY MEZIPODEST: 25mm
- SCHODISTOVÉ RÁMENA: 20mm

PŘESAH:

- MIN. 70-NASOBEK PRŮMĚRU STYKOVANÉ VÝZTUŽE

DLE PŘÍLOHY Č. 13 K VYHLÁŠCE Č. 499/2006 Sb. A VYHLÁŠCE Č. 405/2017 Sb. ZAJIŠŤUJE PODROBNOU DOKUMENTACI VÝZTUŽENÍ ŽELEZOBETONOVÝCH KONSTRUKCÍ ZHOTOVITEL STAVBY.

LEGENDA ZNAČENÍ:

- PŮDORYS SKLOUPENÝ ŘEZ
- NOSNÉ KONSTRUKCE ŽELEZOBETONOVÉ MONOLITICKÉ
- NOSNÉ KONSTRUKCE ŽELEZOBETONOVÉ KAMENNÉ
- PROSTUP VE STŘEŠNÍ DESCE
- PROBARVENÁ POHLEDOVÁ KONSTRUKCE P83
- OBRYŠ KONSTRUKCE VYŠŠÍHO PODLAŽÍ
- OTVORY NEJSOU KÓTOVÁNY K PODLAŽÍ, JSOU DEFINOVÁNY SPŮDÍ A HORNÍ HRANOU
- SPŮDÍ HRANA, HORNÍ HRANA

- ST1 - NEREZOVÝ SMYKOVÝ TRN S PODÉLNÝM POSUVEM Vd=100 kN/na spoj
- ST2 - NEREZOVÝ SMYKOVÝ TRN S PODÉLNÝM POSUVEM Vd=15 kN/ks
- ST3 - NEREZOVÝ SMYKOVÝ TRN S PODÉLNÝM POSUVEM Vd=150 kN/na spoj
- ST4 - NEREZOVÝ SMYKOVÝ TRN S DVOUSMĚRNÝM POSUVEM Vd=270 kN/na spoj
- ST5 - NEREZOVÝ SMYKOVÝ TRN S PODÉLNÝM POSUVEM Vd=100 kN/ks
- ST6 - ISO DILATAČNÍ TAHOVÝ TRN N=10 kN/TL, IZ. 80 mm
- ST7 - ISO DILATAČNÍ PŘEVK S TAH. VÝZTUŽÍ 8xØ8, TL. IZ. 80 mm

POZNÁMKA:
PŘED ZAHÁJENÍM STAVEBNÍCH PRACÍ NUTNO PŘEDM ZKONTROLOVAT VŠECHNY MÍRY A OVĚŘIT S PROJEKTOVOU DOKUMENTACÍ.

SOUŘADNICOVÝ SYSTÉM - JTK	
VÝKOVÝ SYSTÉM - B.p.v.	
±0,000 = 233,030 m.n.m.	
INVESTOR	
Královéhradecký kraj	
PROJEKTANT	
Ing. arch. Jarab MASÁK	
