

NAPĚŤOVÁ SOUSTAVA A OCHRANA PŘED ÚRAZEM EL. PROUDEM:  
TN-C-S, 50Hz, 400/230 V  
ZÁKLADNÍ OCHRANA NEŽIVÝCH ČÁSTÍ: SAMOČINNÝM ODPOJENÍM VADNÉ ČÁSTI OBVODU OD ZDROJE, PRO OSVĚTLENÍ NAD VANOU OCHRANA SELV DLE ČSN 33 2000-4-41.  
ZVÝŠENÁ OCHRANA POSPOJOVÁNÍM PRO VYBRANÉ PROSTORY, PROUDOVÝMI CHRÁNIČI PRO VYBRANÉ OBVODY.

LEGENDA ELEKTRO:

- SS102 - PŘÍPOJKOVÁ SKŘÍŇ OBJEKTU

RE -ELEKTROMĚROVÝ ROZVADĚČ-NOVÝ
- 
- RH-ROZVADĚČ DOMU
- HLAVNÍ TRASY VEDENÍ KABELŮ
- ROZVOD 3F KABELŮ 400V
- ROZVOD SVĚTELNÝCH OKRUHŮ KABELŮ CYKY 3Jx1,5mm2
- ROZVOD ZASUVKOVÝCH OKRUHŮ KABELŮ CYKY 3Jx2,5mm2
- ROZVOD KABELŮ V CHRÁNIČCE
- 2R DVOURAMEČEK
- 3R TROJRAMÉČEK
- 4R ČTYŘRAMÉČEK
- 
- PV
- NAPOJENÍ 230V TOPNÉ ROHOŽE V PODLAŽE
- 2xINSTALAČNÍ KRABICE A 2xTRUBKA DO PODLAHY
- 
- TLAČÍTKOVÝ SPÍNAČ
- TLAČÍTKOVÝ SPÍNAČ S KONTROLKOU
- JEDNOPÓLOVÝ VYPÍNAČ 230V/10A,IP20,44
- STŘÍDAVÝ PŘEPÍNAČ 230V/10A,IP20
- SERIOVÝ VYPÍNAČ 230V/10A,IP20,44
- KŘÍŽOVÝ PŘEPÍNAČ 230V/10A,IP20,44
- OCHRANNE POSPOJENÍ
- VENTILÁTOR-DODÁVKA VZT
- ČERPADLO-DODÁVKA ZTI
- VÝVOD 230V
- VÝVOD 400V
- 
- STOUPAJÍCÍ,KLESAJÍCÍ TRASA VEDENÍ
- 3F ZASUVKA 400V/16A,IP44
- VENKOVNÍ ZASUVKA 230V/16A,IP44
- ZASUVKA A DVOJZASUVKA 230V/16A,IP20
- 
- ČIDLO POHYBU PRO OVLÁDÁNÍ OSVĚTLENÍ-NÁSTĚNNÉ
- 
- ČIDLO POHYBU PRO OVLÁDÁNÍ OSVĚTLENÍ-STROPNÍ

LEGENDA - SLABOPROUD:

- STA

DEZ DZ43-2405

846 x 606 x 150
- RACK 19",Rozvaděč


12U, hloubka 440mm,

šířka 600mm
- TABLO DT-AUDIO,VIDEO,

ELEKTROZÁMEK
- NÁSTĚNNÝ DOMACÍ VIDEOTELEFON
- DATOVÁ ZASUVKA 2x RJ45

ZASUVKA PRO STA KONCOVÁ
- AUTONOMNÍ HLÁSIČ KOUŘE Profire MTS
- ANTENNÍ SYSTÉMY PRO STA
- ROZVODNÁ KRABICE KD12SP
- TRASY SLABOPROUDÝCH ROZVODŮ
- KABEL HOSVV 2x1,5

KABEL KH2ID+UTP
- KABEL J-Y(St)Y 4x0,8
- ZVONKOVÉ TLAČÍTKO

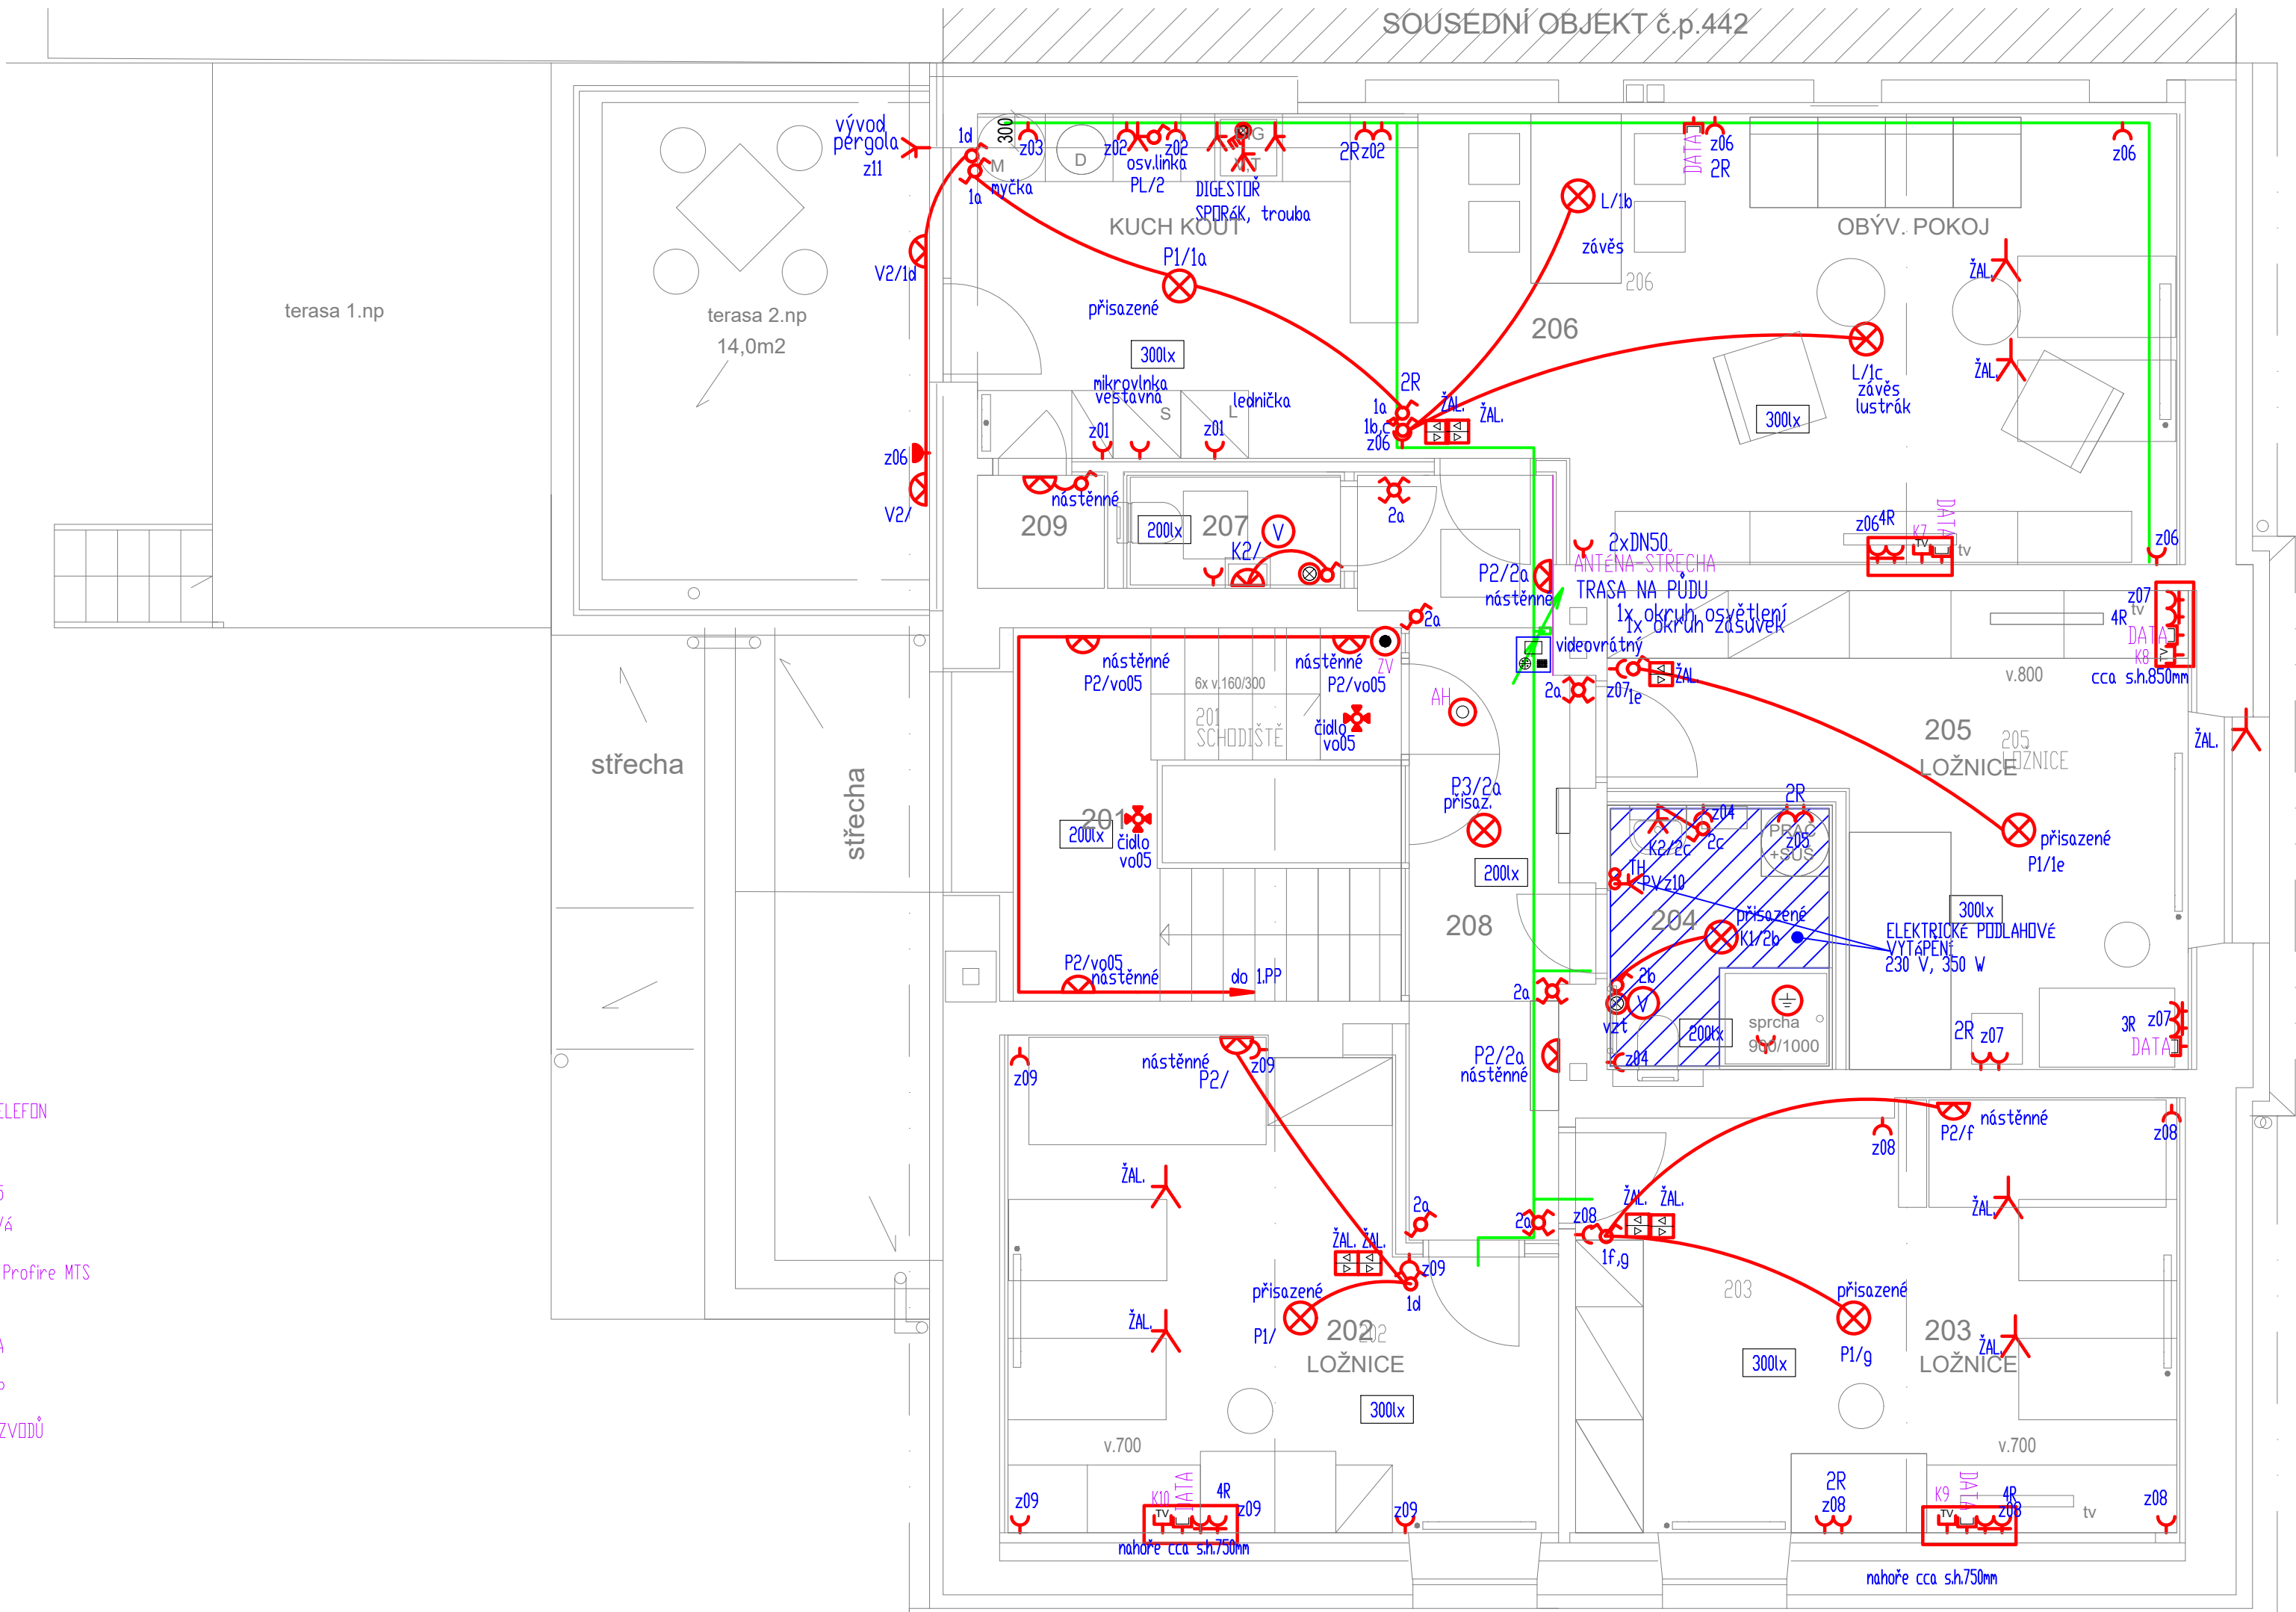

LEGENDA MÍSTNOSTÍ

1NP

Č.M.	ÚČEL	m2	PODLAHA	POZNÁMKY
201	SCHODIŠTĚ	9,3	TERACO	
202	LOŽNICE	18,4	LINOLEUM	
203	LOŽNICE	20,2	LINOLEUM	
204	KOUPELNA	4,3	DLAŽBA	KERAM.OBK LAD v.2000mm
205	LOŽNICE	16,9	LINOLEUM	
206	OBÝV.POKOJ, KUCH.KOUT	37,4	LINOLEUM	KERAM.OBK LAD v.800-1500
207	WC	7,8	DLAŽBA	KERAM.OBK LAD v.2000mm
208	PŘEDSÍŇ	17,3	TERACO,	
209	KOMORA	1,1	LINOLEUM	

+ 0,000= 1np, cca 231,5

NÁZEV AKCE

SOCIÁLNÍ REHABILITACE PROKOPA HOLÉHO

MÍSTO STAVBY: PROKOPA HOLÉHO č.p..221, č.o. 22, HRADEC KRÁLOVÉ - 500 04, k. ú. Pražské Předměstí, p.č. 485, 902/14

STAVEBNÍK

KRÁLOVÉHRADECKÝ KRAJ, ODBOR INVESTIC, PIVOVARSKÉ NÁM.1245, HRADEC KRÁLOVÉ - 500 03

GENERÁLNÍ PROJEKTANT, ZODPOVĚDNÝ PROJEKTANT

KAVA spol. s r.o., POD NOVÝM LESEM 49, 160 00 PRAHA 6, ING. TOMÁŠ NOVOTNÝ, ČKA 00 063

STUPEŇ PROJEKTOVÉ DOKUMENTACE

DOKUMENTACE PRO PROVEDENÍ STAVBY

ČÁST PROJEKTOVÉ DOKUMENTACE

D.1.4.4 SILNOPROUDÁ ELEKTROINSTALACE

D.1.4.5 ELEKTRONICKÉ KOMUNIKACE

ZPRACOVATEL ČÁSTI, KONTAKTNÍ ÚDAJE

Ing.Jan Míxa , č.a.0007780 , SELM s.r.o.,17.listopadu 1565,25263 Roztoky

OBSAH VÝKRESU

ELEKTROINSTALACE

2.NP

MĚŘITKO

1:50

DATUM

ZÁŘÍ 2022

ČÍSLO PŘÍLOHY

08